

NOTA:
 TUTTI I LOCALI SONO DOTATI DI AERAZIONE E ILLUMINAZIONE ARTIFICIALE COME DA REGOLAMENTO DI IGIGIENE TIPO REGIONE LOMBARDA ART. 3.4.10
 TUTTI I BAGNI ED ANTI-BAGNI SONO DOTATI DI AERAZIONE DISCONTINUA MAGGIORE DI 12 Vol/vora.
 O DI AERAZIONE CONTINUA MAGGIORE DI 6 Vol/vora

L'EDIFICIO E' CONFORME ALLA LEGGE N. 13 DEL 09/01/89, ALLA LEGGE N.6 DEL 20/02/89
 E AL D.P.R. 236 DEL 14/06/89


LE SCALE HANNO UNA LARGHEZZA MINIMA DI CM. 120 ALZATA MEDIA DI 16 cm
 PEDATA=30 cm (ZA + P = 62 ±)

AUTORIMESSA SERVITA DA ASCENSORI CHE ARRIVANO ALLA QUOTA DI STAZIONAMENTO
 DELLE AUTO SENZA NECESSITA' DI RAMPE DI COLLEGAMENTO TRA QUESTA E LA QUOTA
 DEL MEZZO DI SOLLEVAMENTO.

POSTI AUTO PER DISABILI:
 1 OGNI 50 AUTO O FRAZIONE DI 50
 (DPR 236/89, 14-06-89 PUNTO 8.1.14)

← Percorso disabili

NOTA:
 A* - AREA PER ATTIVITA' CARATTERIZZATA PER
 L'ASSENZA DI CHIUSURE (ES. ATTIVITA' A BANCONE)

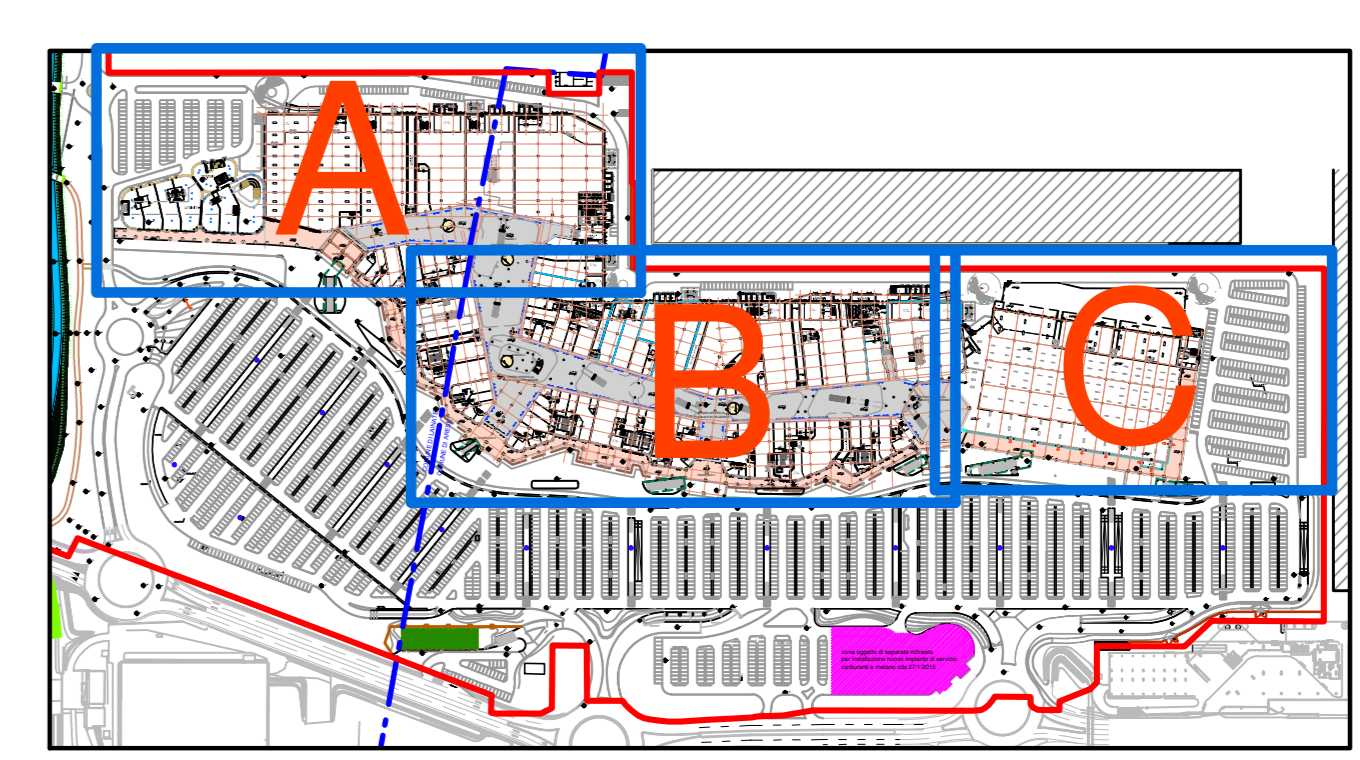

+0.00 relativo di progetto = +174.60 assoluto e = +2.63 dalla quota
 +171.97 corrispondente alla quota attuale della strada pubblica
 prospiciente l'area (rotatoria Viale Alfa Romeo/Via Luraghi)
 tutte le quote del progetto sono riferite allo 0.00 relativo

COMUNE DI ARESE COMUNE DI LAINATE
 PROVINCIA DI MILANO
 ACCORDO DI PROGRAMMA EX ALFA ROMEO
 AMBITO c1/b

Proponente: TEA S.p.A. Via Ponchielli, 7 - Milano(MI) - C.F. 03844300996	Progettista: Dott. Ing. Roberto Stucchi Via San Francesco, 11 - Cornate d'Adda (MI)
Progettazione esecutiva: TekSer S.r.l. Via E. Cavaglio, 3/a - Milano(MI)	Coordinatore in materia di sicurezza e di salute durante le operazioni di cantiere: Dott. Arch. Stefano Castronovo Via Emilia, 124 - Voghera (PV)
Direttore lavori: Dott. Ing. Roberto Stucchi Via San Francesco, 11 - Cornate d'Adda (MI)	Impresa realizzatrice: ITINERA S.p.A. Via Salsaruta, 15 - Torremaggiore (FG) R.E.A. N° 170511 - C.F./P.I.D. 1608980061

AMDI - Architetto Michele De Lucchi srl
 Via Varese 15 - 20121 Milano
 T. +39 02 5766 81 7 - F. +39 02 5766 80 7
 Design team: Michele De Lucchi con Angelo Micheli, Alessandra De Leonardis, Silvia Fagnin, Alessandro Giarrinelli

**RICHIESTA VARIANTE AL PERMESSO
 DI COSTRUIRE EDIFICI PRIVATI**

OGGETTO: EDIFICIO E1 - PLURIFUNZIONALE PIANTA PIANO PRIMO Verifica Percorso Disabili STRALCIO C	SCALA: 1:200
DATA: Settembre 2014	AVV. 02/2015
DATA: 03/2015	AVV. 02/2015
DATA: 03/2015	AVV. 02/2015

**8.09
PR**

VAR 1