SEZIONE TIPO IN ROTATORIA
Scala 1:50

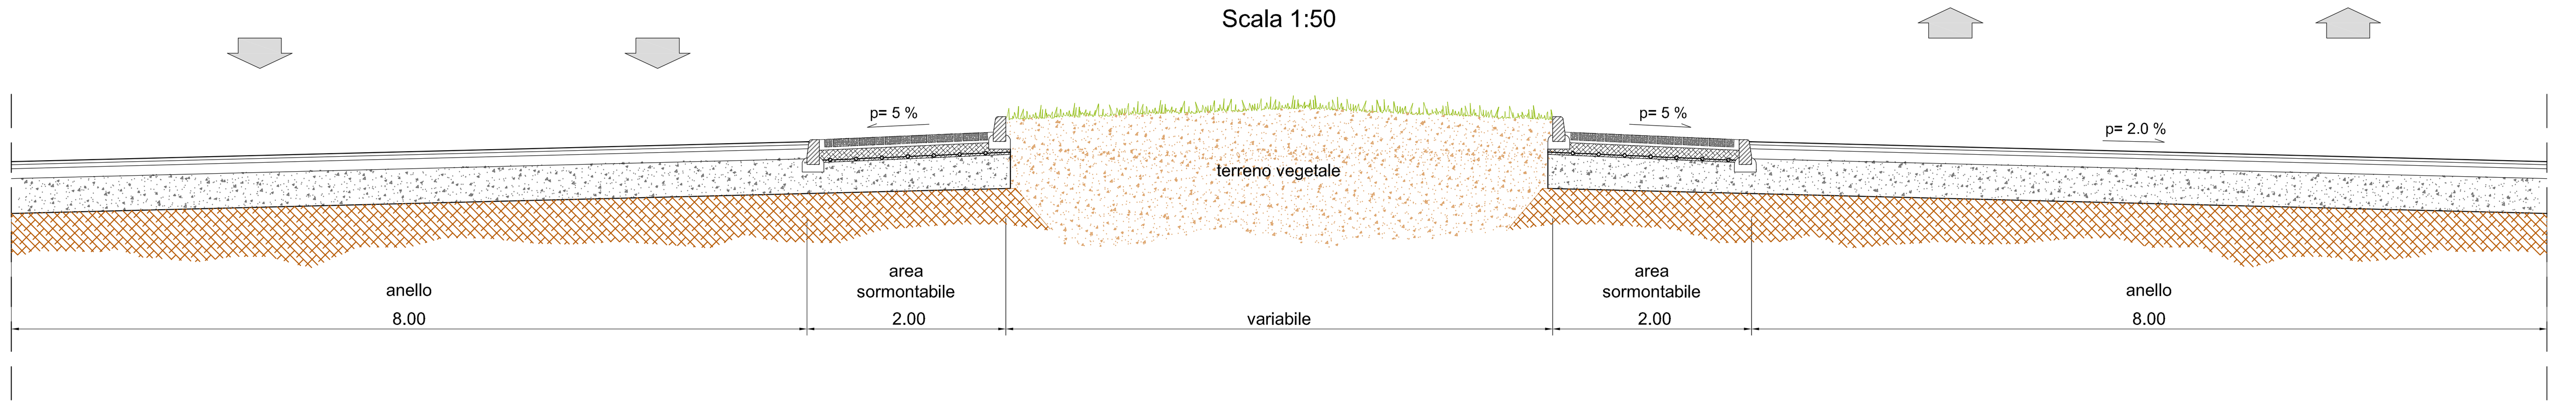

SEZIONE TIPO IN ROTATORIA
Scala 1:25

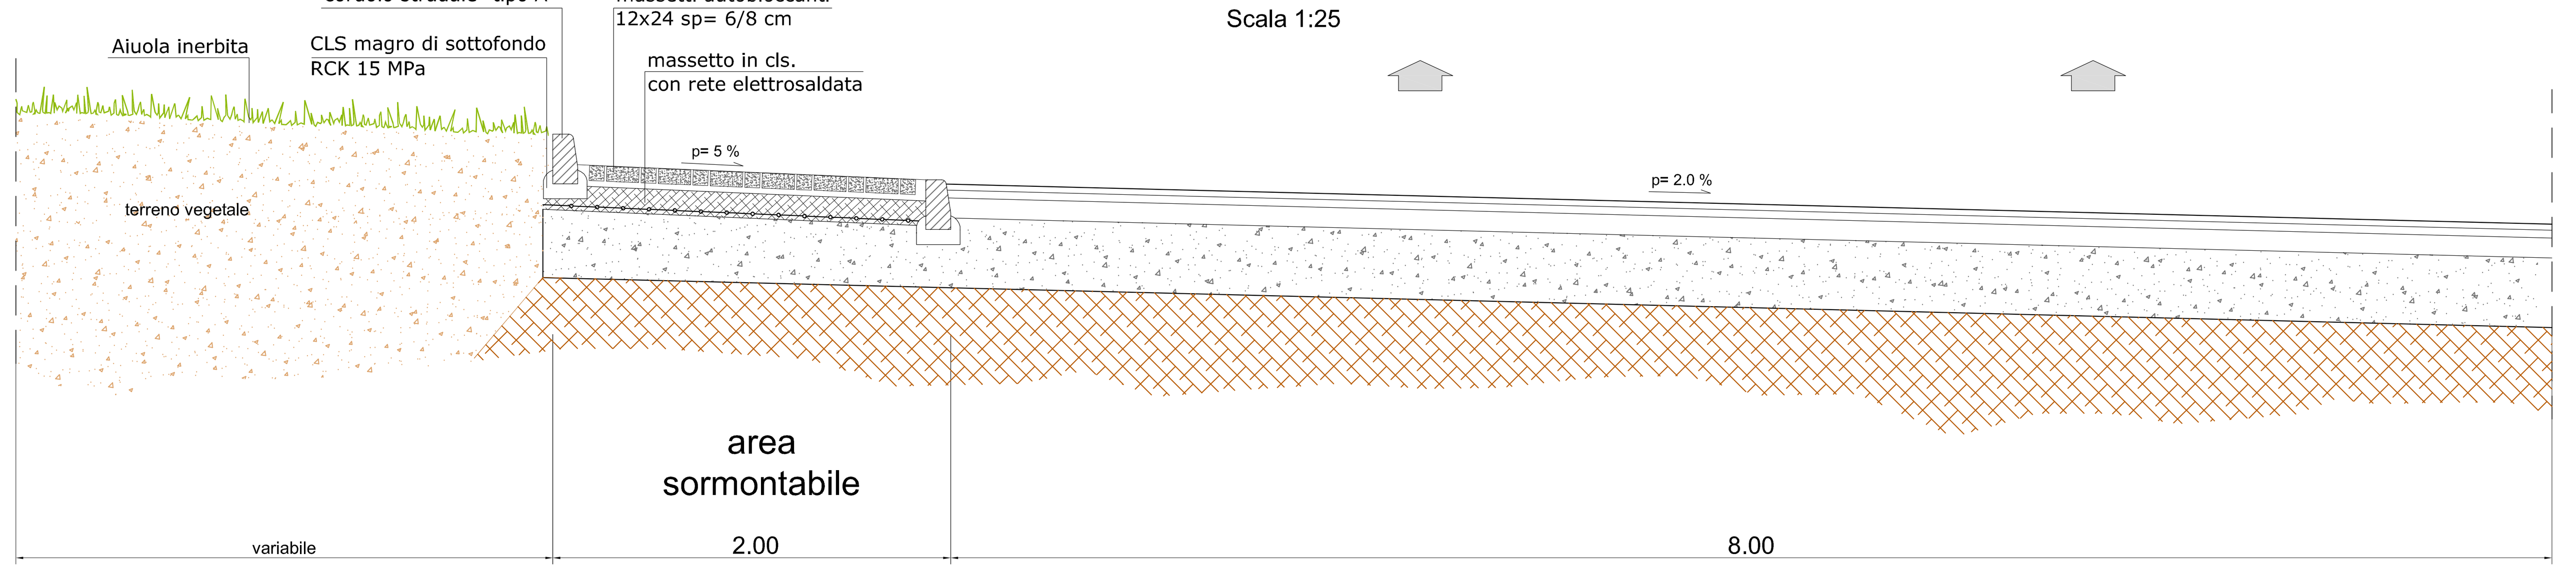

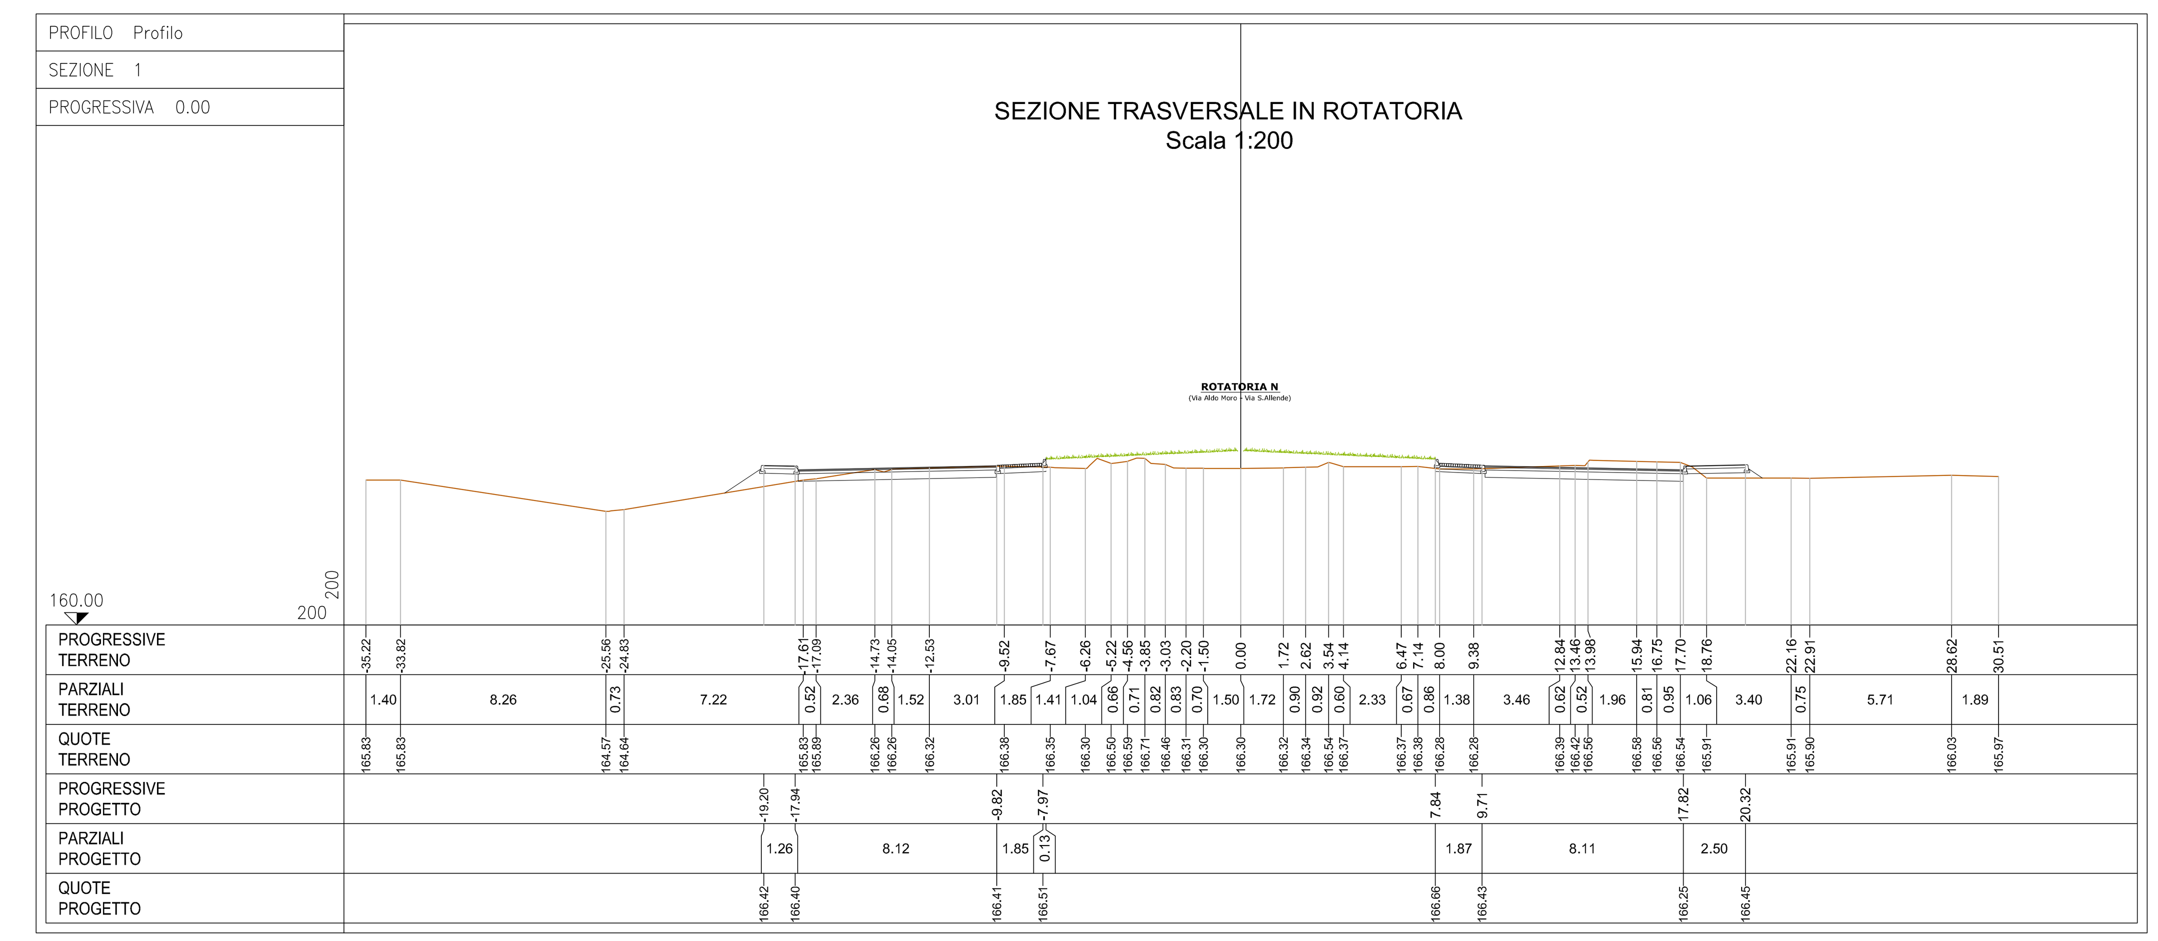

PARTICOLARI CORDOLI
Scala 1:10

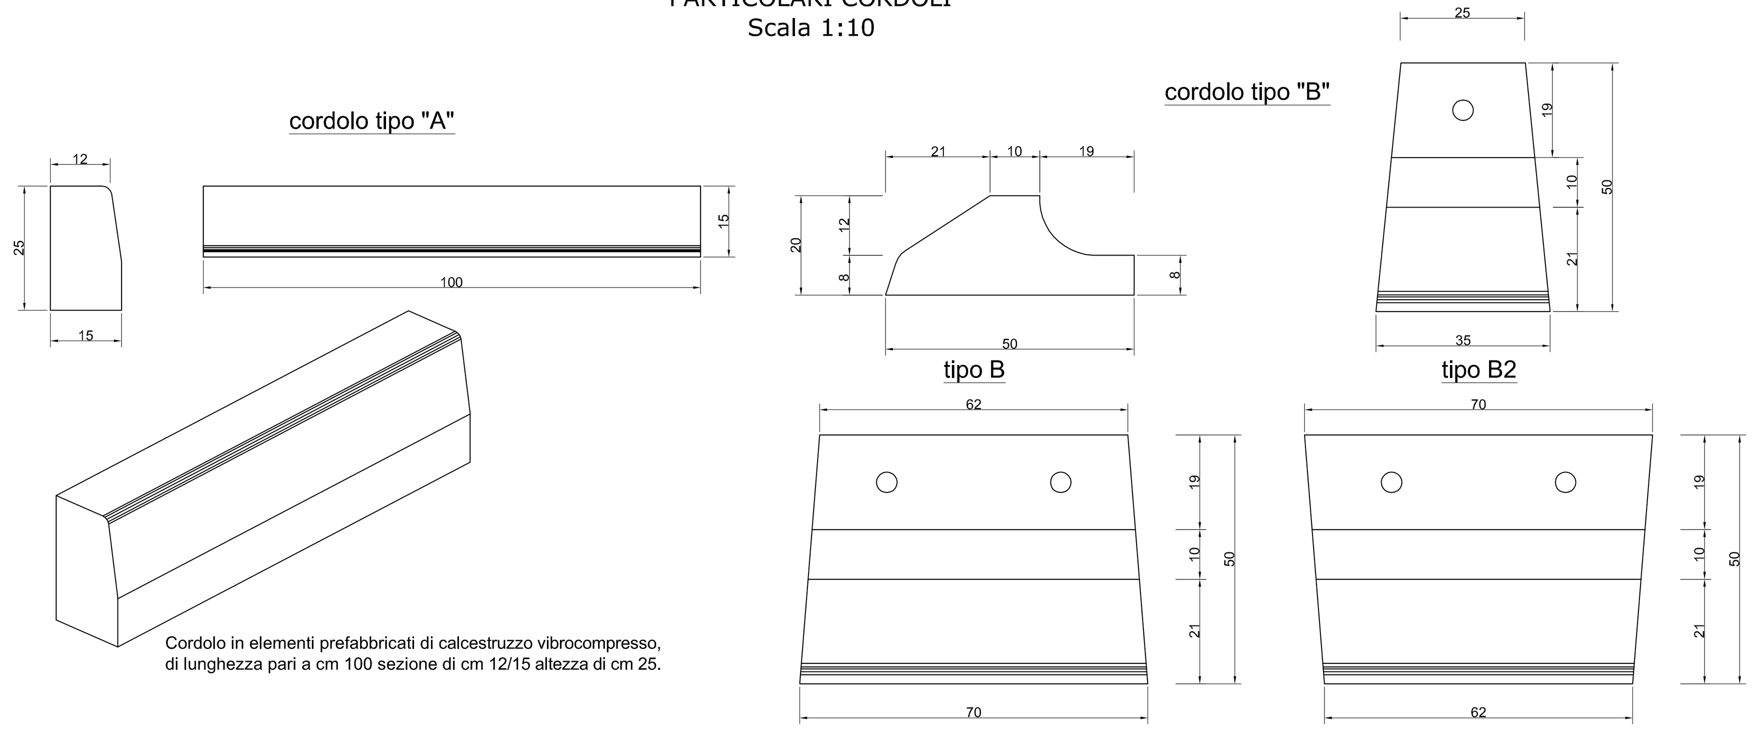

PARTICOLARE PAVIMENTAZIONE TRATTE DI NUOVA REALIZZAZIONE E ALLARGAMENTI SEDIMI STRADALI ESISTENTI
Scala 1:10

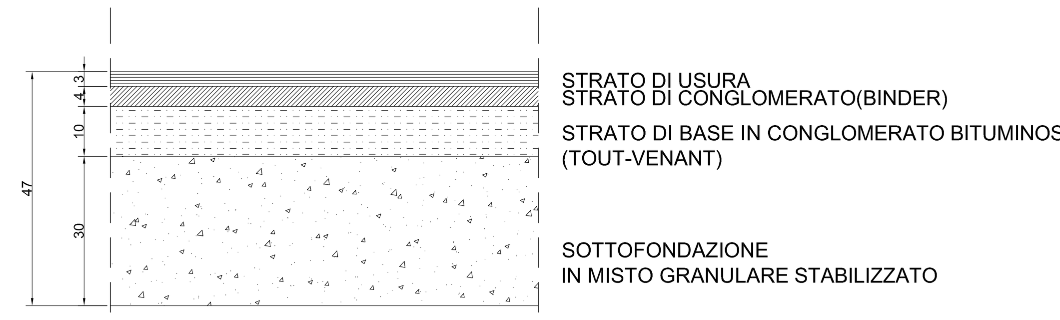

RISAGOMATURA PAVIMENTAZIONE ESISTENTE
Scala 1:10

PARTICOLARE PAVIMENTAZIONE MARCIAPIEDI E PISTE CICLOPEDONALI
Scala 1:10

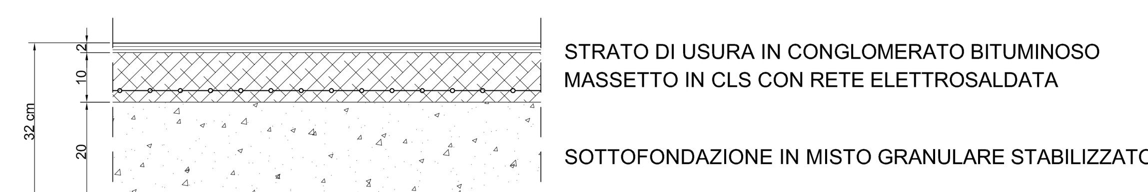

SEZIONE TIPO INNESTO RAMPE IN ROTATORIA
SCALA 1:25

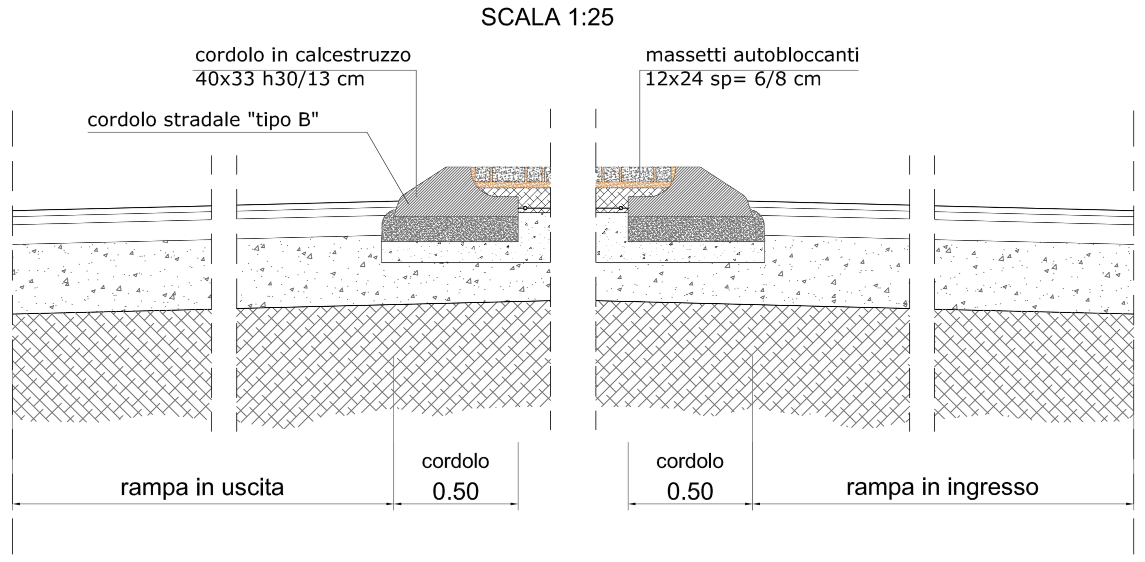

PARTICOLARE MARCIAPIEDE E PISTA CICLO-PEDONALE
(via Gran Paradiso LOTTO 2 - via Nuvolari LOTTO 3)
Scala 1:10

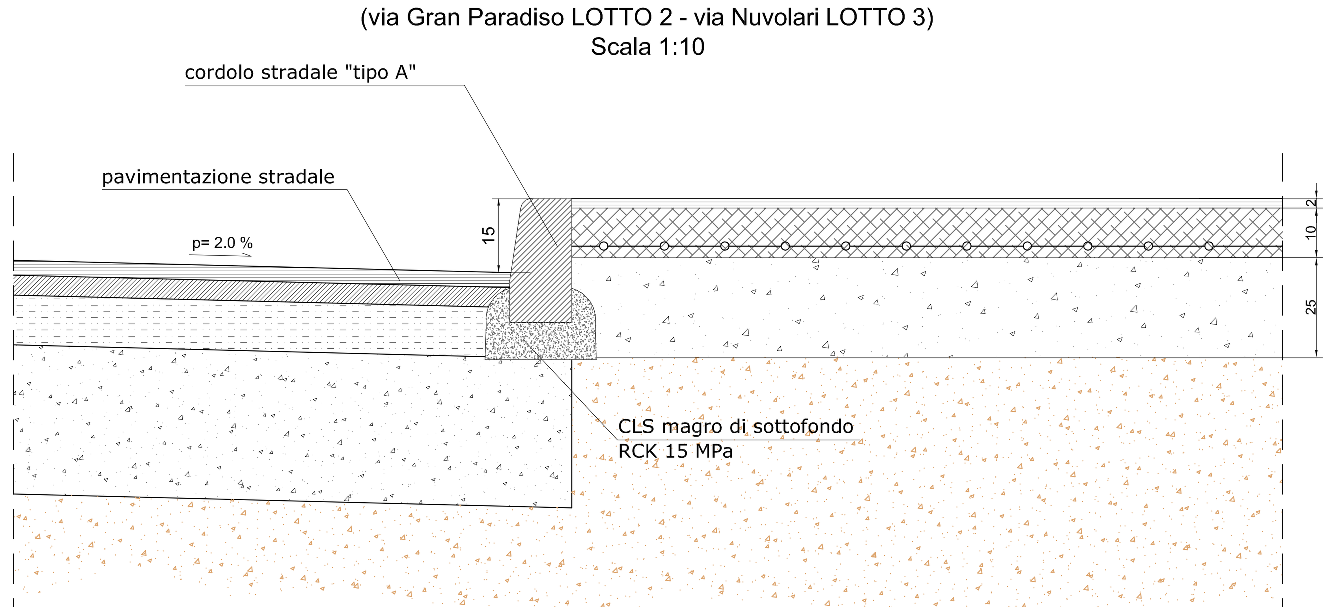

PARTICOLARE CORDOLO LATERALE
Scala 1:10

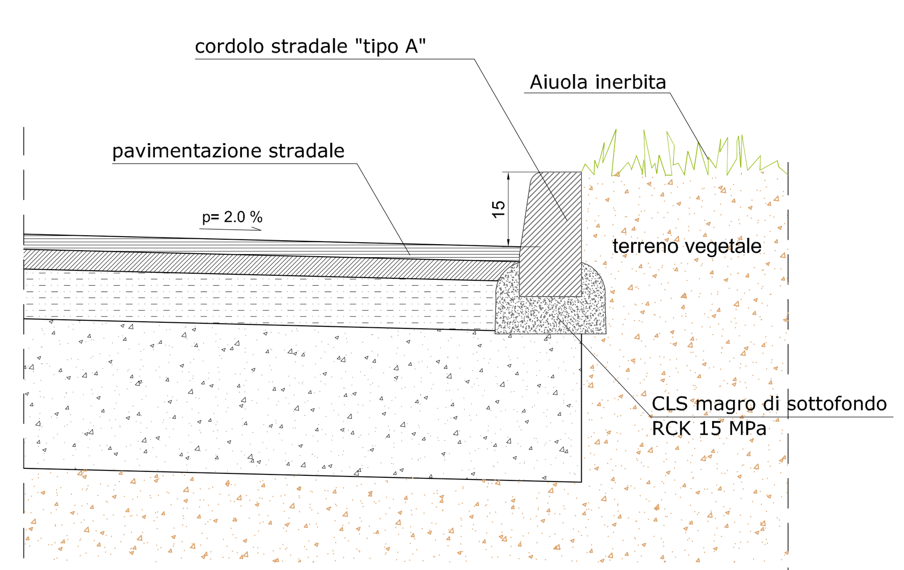

PARTICOLARE CORDOLO LATERALE
Scala 1:10

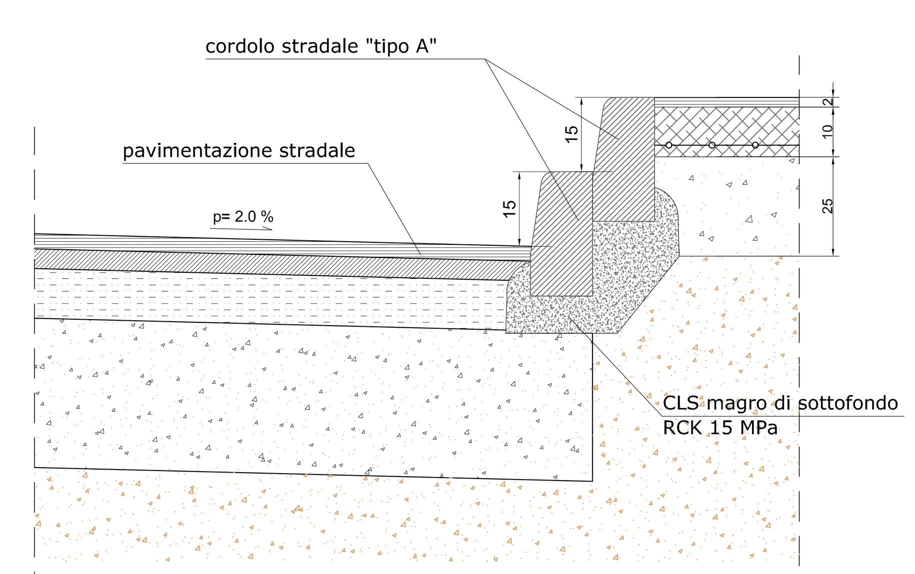

CITTÀ DI ARESE
Provincia di Milano

ACCORDO DI PROGRAMMA PER LA RIPERIMETRAZIONE, RIQUALIFICAZIONE E LA REINDUSTRIALIZZAZIONE DELL'AREA FIAT ALFA ROMEO

D.g.r. 29/12/2010 n. 9/1156 - D.P.G.R. n.12393 del 20/12/2012

INTERVENTI SUL SISTEMA VIARIO D'ATTRAVERSAMENTO
Interventi viabilistici fase 2

PROGETTO DEFINITIVO
LOTTO 4
ROTATORIA N - VIA ALDO MORO VIA S. ALLENDE

titolo elaborato :
PARTE STRADALE - PROGETTO
Sezioni tipologiche rotatoria e particolari costruttivi

rev :	scala :	data :	allegato :
03	-	28 Luglio 2014	C.5

Proponente:
TEA S.p.A. Via Ponchielli, n. 7 - 20129 Milano
Società unipersonale

Progettazione :
errevia s.r.l. RICERCA VIABILITA' AMBIENTE
Centro operativo : 20090 TREZZANO S/N (MI) via Cristoforo Colombo n. 23
Tel. 02-48400557 (r.a.) - Fax 02-48400429

add architecture design and development
c.f./p.iva 03738340961
via dezza 32
20144 milano
italia
tel. 02 48193922
fax. 02 48016628

Il R.U.P.:
COMUNE DI ARESE
Responsabile settore LLPP e manutenzioni
Ing. Annapaola Menotti

Supporto tecnico Comune di Arese:
CENTRO STUDI PIM