SEZIONE TIPO IN ROTATORIA
Scala 1:50

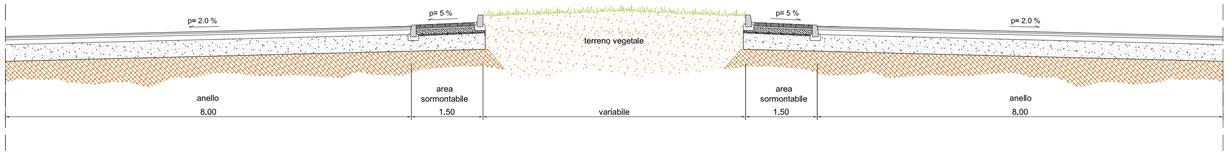

SEZIONE TIPO IN ROTATORIA
Scala 1:25

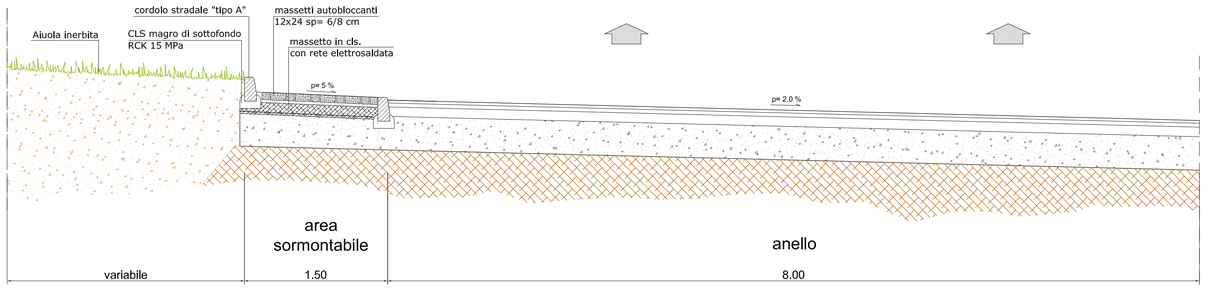

PARTICOLARI CORDOLI
Scala 1:10

cordolo tipo "A"

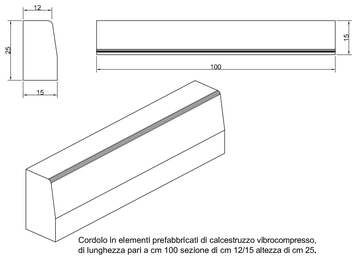

Cordolo in elementi prefabbricati di calcestruzzo vibrocompresso, di lunghezza pari a cm 100 sezione di cm 12/15 altezza di cm 25.

cordolo tipo "B"

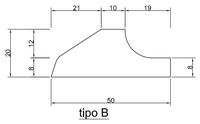

tipo B

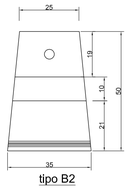

tipo B1

tipo B2

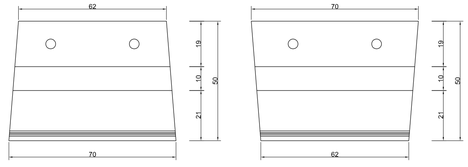

PARTICOLARE PAVIMENTAZIONE TRATTE DI NUOVA REALIZZAZIONE E ALLARGAMENTI SEDIMI STRADALI ESISTENTI
Scala 1:10

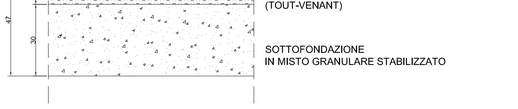

RISAGOMATURA PAVIMENTAZIONE ESISTENTE
Scala 1:10

PARTICOLARE PAVIMENTAZIONE MARCIAPIEDI E PISTE CICLOPEDONALI
Scala 1:10

SEZIONE TIPO INNESTO RAMPE IN ROTATORIA
SCALA 1:25

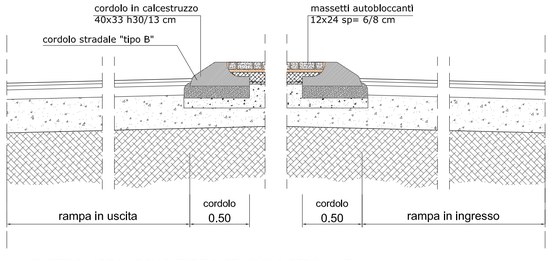

PARTICOLARE MARCIAPIEDE E PISTA CICLO-PEDONALE
(via Gran Paradiso LOTTO 2 - via Nuvolari LOTTO 3)
Scala 1:10

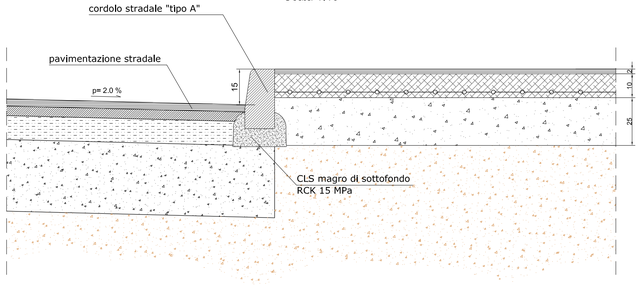

PARTICOLARE CORDOLO LATERALE
Scala 1:10

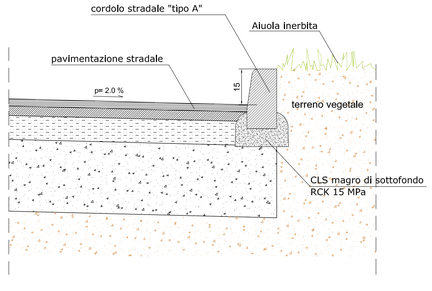

PARTICOLARE CORDOLO LATERALE
Scala 1:10

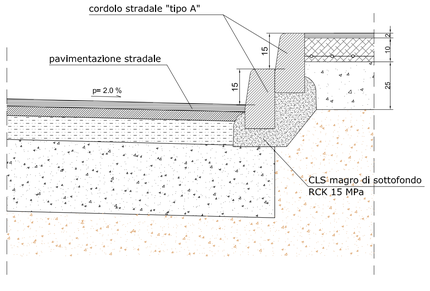

SEZIONE TRASVERSALE IN ROTATORIA
Scala 1:200

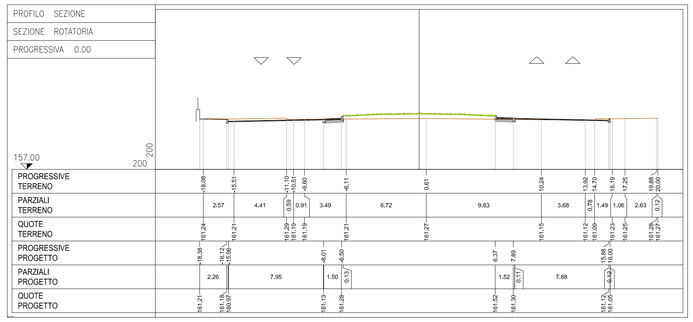

DEMOLIZIONE E RIFACIMENTO RECINZIONE ESISTENTE ROTATORIA F - VIA GRAN PARADISO VIA VALERA

PARTICOLARE NUOVA RECINZIONE
L=15m
Scala 1:50

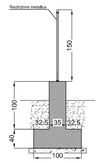

PARTICOLARE DEMOLIZIONE RECINZIONE ESISTENTE
L=15m
Scala 1:50

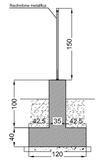

CITTÀ DI ARESE
Provincia di Milano

ACCORDO DI PROGRAMMA PER LA RIPERIMETRAZIONE, RIQUALIFICAZIONE E LA REINDUSTRIALIZZAZIONE DELL'AREA FIAT ALFA ROMEO

D.g.r. 29/12/2010 n. 9/1156 - D.P.G.R. n.12393 del 20/12/2012

INTERVENTI SUL SISTEMA VIARIO D'ATTRAVERSAMENTO
Interventi viabilistici fase 2

PROGETTO DEFINITIVO
LOTTO 2A
ROTATORIA F - VIA GRAN PARADISO VIA VALERA

titolo elaborato :
PARTE STRADALE - PROGETTO
Sezioni tipologiche rotatoria e particolari costruttivi

rev :	scala :	data :	allegato :
03	-	28 Luglio 2014	C.5

Proponente:
TEA S.p.A. Via Pasubio, n. 7 - 20129 Milano
Società interamente

Progettazione :
ertevia s.r.l.
Centro operativo : 20090 SEGRATE S.N. (MI) via Cristoforo Colombo n. 23
Tel. 02-48400557 (r.a.) - Fax 02-48400429

add architecture design development s.r.l.a r.l. c.f./p.iva 03128340961
via dante 32 20149 milano italy
tel. 02-48193922
fax 02-48193928

R.U.P.:
COMUNE DI ARESE
Responsabile settore LLPP e manutenzioni
Ing. Annapaola Menotti

Supporto tecnico Comune di Arese:
CENTRO STUDI