


**ROTATORIA N**  
(Via Aldo Moro - Via S.Allende)



LEGENDA :

<span style="color: red;">—</span>	NUOVI CORDOLI DI PROGETTO TIPO "A"
<span style="color: green;">—</span>	NUOVI CORDOLI DI PROGETTO TIPO "B"
<span style="color: blue;">—</span>	CORDOLI DA DEMOLIRE

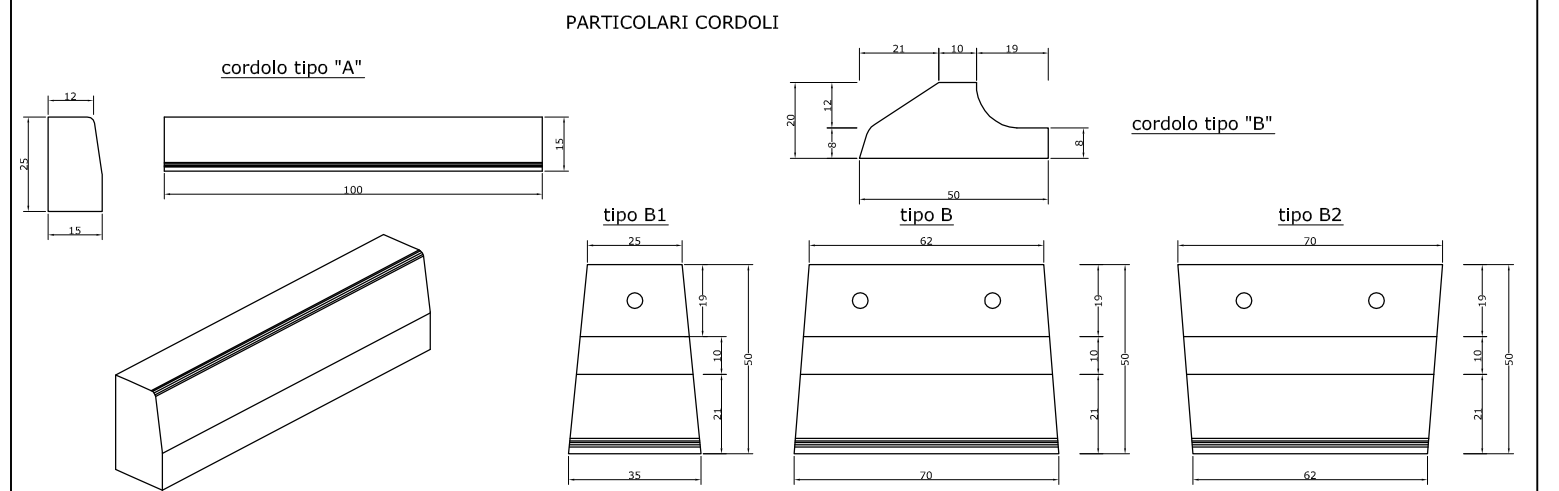

**CITTÀ DI ARESE**  
Provincia di Milano

ACCORDO DI PROGRAMMA PER LA RIPERIMETRAZIONE,  
RIQUALIFICAZIONE E LA REINDUSTRIALIZZAZIONE DELL'AREA  
FIAT ALFA ROMEO

D.g.r. 29/12/2010 n. 9/1156 - D.P.G.R. n.12393 del 20/12/2012

INTERVENTI SUL SISTEMA VIARIO D'ATTRAVERSAMENTO  
Interventi viabilistici fase 2

**PROGETTO DEFINITIVO**

LOTTO 4  
ROTATORIA N - VIA ALDO MORO VIA S. ALLENDE

titolo elaborato :  
**PARTE STRADALE - PLANIMETRIE LAVORAZIONI**  
Planimetria cordoli

rev :	03	scala :	1:500	data :	28 Luglio 2014	allegato :	D.1
-------	----	---------	-------	--------	----------------	------------	-----

Proponente:  
**TEA S.p.A.** Via Fuschetti, n.7 - 20129 Milano  
Società antisocietale

Il R.U.P.:  
COMUNE DI ARESE  
Responsabile settore LLPP e manutentori  
Ing. Annapaola Menotti

Progettazione:  
**entevia** s.r.l.  
RICERCA VIABILITÀ AMBIENTE  
Centro operativo: 20090 TREVANO S/N (MI) via Cristoforo Colombo n. 23  
Tel. 02-48400557 (r.c.a.) - Fax 02-48400429

**add**  
architecture  
design  
and  
development  
c.f. 07406  
0378040061

via Serna 32  
20144 Milano  
Tel. 02-48199022  
Fax 02-48016028

Supporto tecnico Comune di Arese:  
**CENTRO STUDI**