COPERTURA

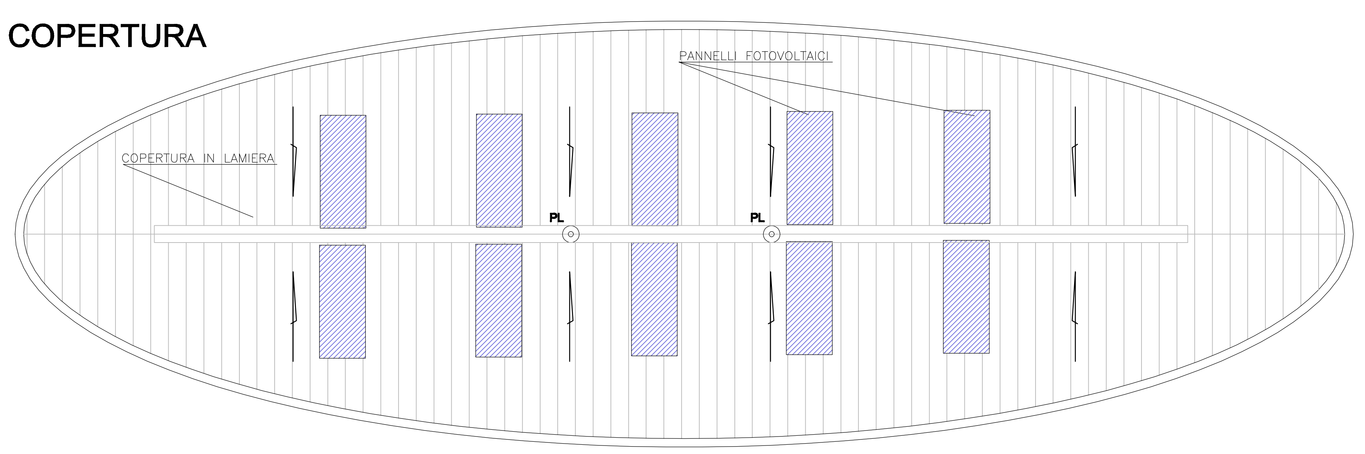

PIANTA

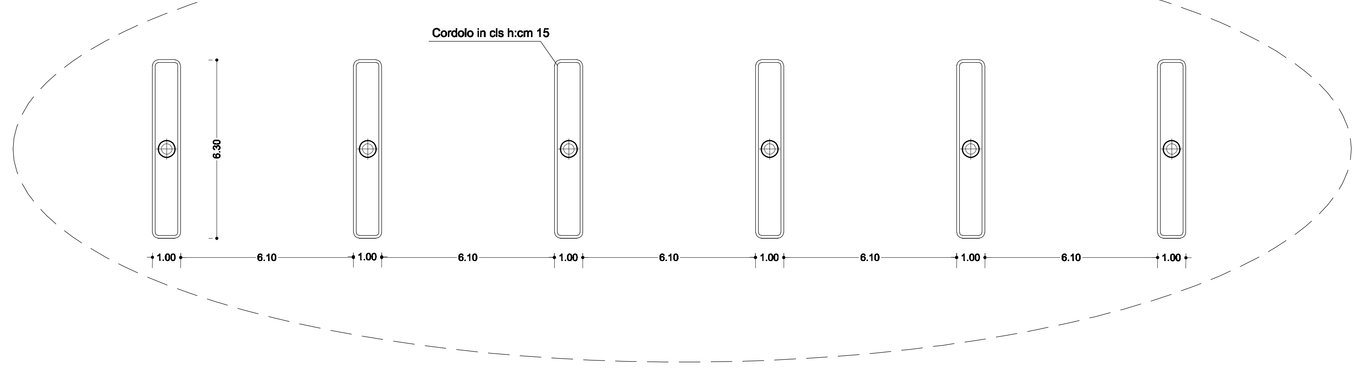

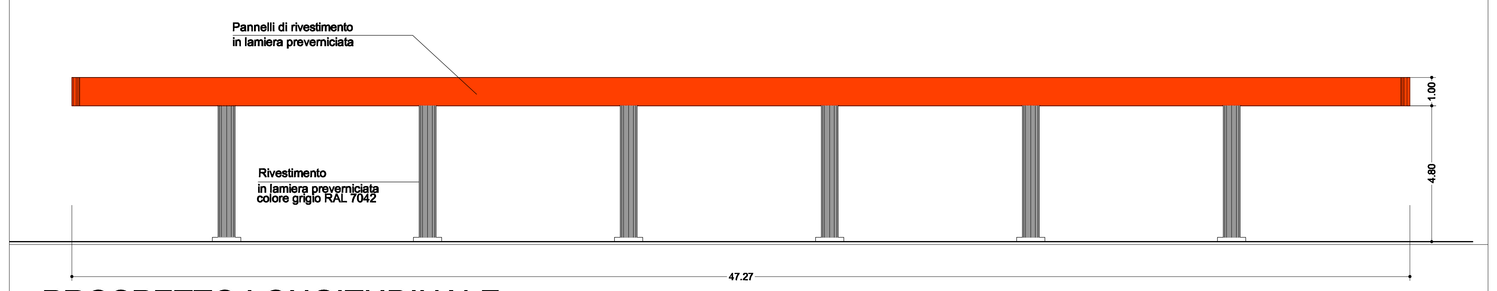

PROSPETTO LONGITUDINALE

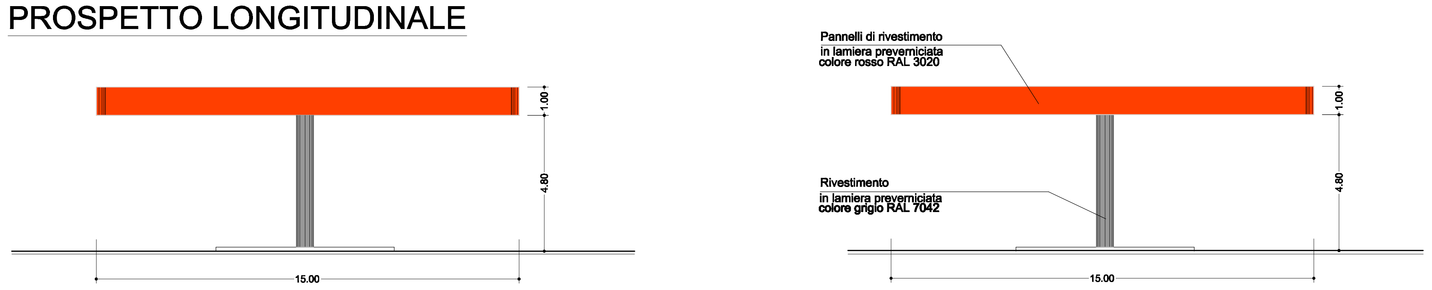

PROSPETTI TRASVERSALI

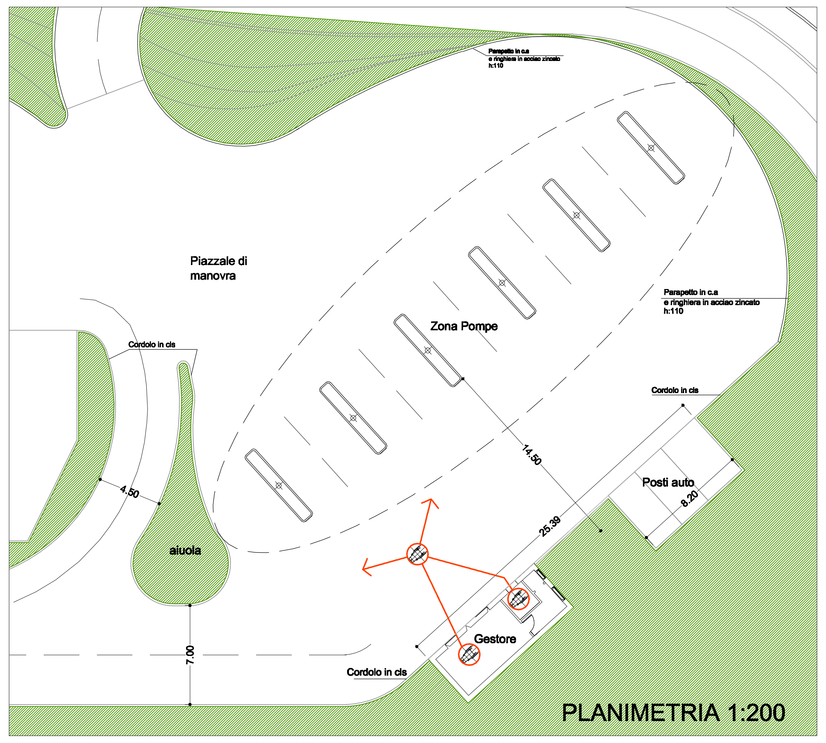

PLANIMETRIA 1:200

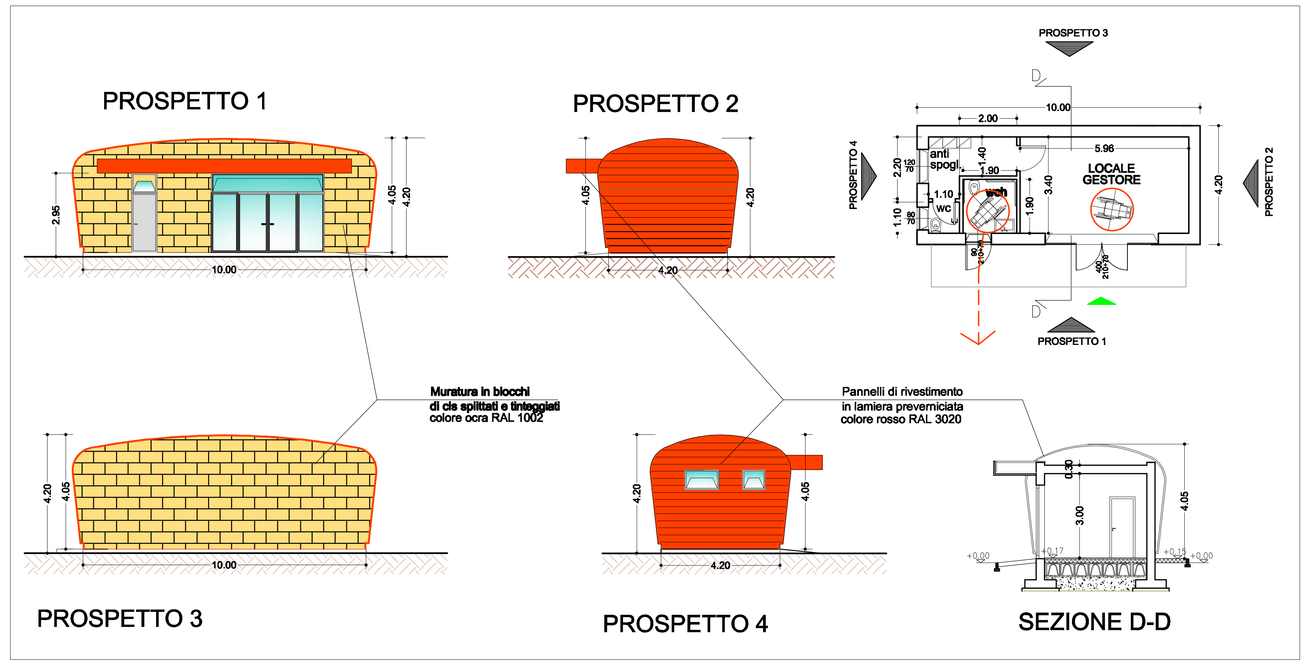

NOTA:
TUTTI I LOCALI SONO DOTATI DI AREAZIONE E ILLUMINAZIONE ARTIFICIALE COME DA REGOLAMENTO DI IGIENE TIPO REGIONE LOMBARDIA ART.: 3.4.10
TUTTI I BAGNI ED ANTIBAGNI SONO DOTATI DI AERAZIONE DISCONTINUA MAGGIORE DI 12 Vol/ora , O DI AERAZIONE CONTINUA MAGGIORE DI 8 Vol/ora

AUTORIMESSA SERVITA DA ASCENSORI CHE ARRIVANO ALLA QUOTA DI STAZIONAMENTO DELLE AUTO SENZA NECESSITA' DI RAMPE DI COLLEGAMENTO TRA QUESTA E LA QUOTA DEL MEZZO DI SOLLEVAMENTO.

Percorso disabili

particolare protezione radon

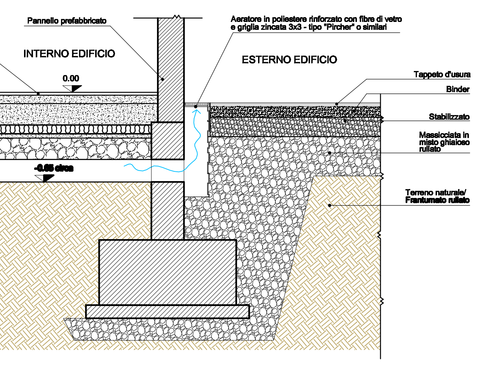

particolare zone carrabili

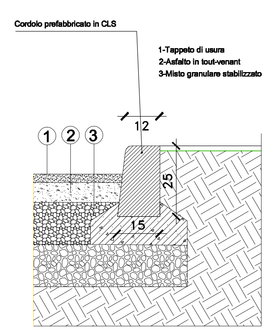

NOTA: LA PRESENTE RICHIESTA E' LIMITATA ALL'AUTORIZZAZIONE DEL LOCALE GESTORE, DELLA PENSILINA E DELLE SISTEMAZIONI A RASO.
NON E' OGGETTO DI ATTUALE RICHIESTA L'IMPIANTO DI DISTRIBUZIONE CARBURANTI.

=0.00 relativo di progetto =+174.00 assoluto a = +3.05 dalla quota = 171.97 corrispondente alla quota attuale della strada pubblica precisamente l'area (rotatoria Viale Alfa Romeo/Via Lungo)
tutte le quote del progetto sono riferite allo 0.00 relativo

COMUNE DI ARESE COMUNE DI LAINATE

PROVINCIA DI MILANO

ACCORDO DI PROGRAMMA EX ALFA ROMEO
AMBITO c1/b

Richiedente TEA S.p.A. Via Ponchielli, 7 - Milano(MI) - C.F. 03844300966 A.G.LA.R. S.p.A. Via Ponchielli, 7 - Milano(MI) - C.F. 03548400179	Progettista Dott. Ing. Roberto Stucchi Via San Francesco, 1 - Cornate d'Adda (MI)
Progettazione impiantistica TeKser S.r.l. Via E. Cavigia, 3/a - Milano(MI)	Coordinatore in materia di sicurezza e di salute durante la progettazione dell'opera Coordinatore in materia di sicurezza e di salute durante la realizzazione dell'opera Dott. Arch. Stefano Castronovo Via Emilia, 124 - Voghera (PV)
Direttore Lavori Dott. Ing. Roberto Stucchi Via San Francesco, 1 - Cornate d'Adda (MI)	Imprese esecutrice

RICHIESTA PERMESSO DI COSTRUIRE

EDIFICI PRIVATI

OGGETTO: EDIFICIO 5 - BENZINE PIANTA-PROSPETTI-SEZIONE					SCALA: 1/100
DATA: GENNAIO 2013	AGG: 22/04/2013	AGG:	NOTA: PC		TAVOLA: 11
AGG:	AGG:	AGG:	AGG:		