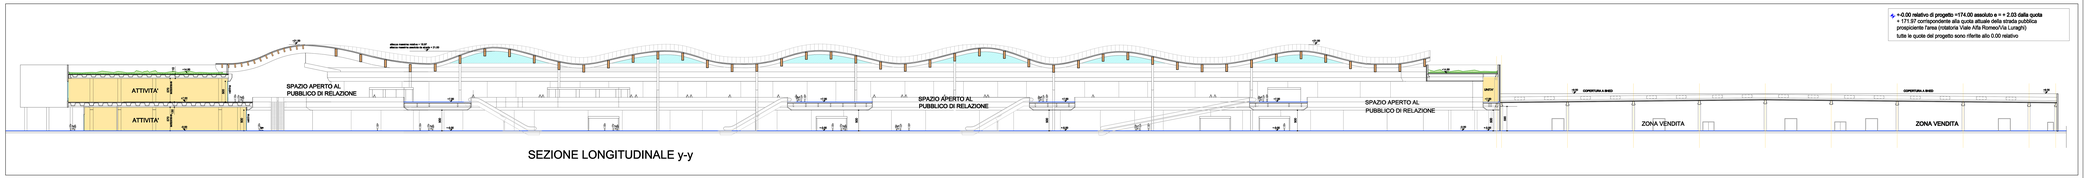

SEZIONE LONGITUDINALE y-y

SEZIONE 4-4

STRALCIO PIAZZA x-x

SEZIONE 5-5

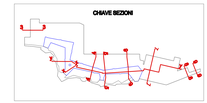

SEZIONE 3-3

SEZIONE 6-6

SEZIONE 7-7

SEZIONE 8-8

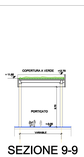

SEZIONE 9-9

COMUNE DI ARESE COMUNE DI LAINATE

PROVINCIA DI MILANO

ACCORDO DI PROGRAMMA EX ALFA ROMEO
AMBITO c1/b

Soggetto attuatore
TEA S.p.A.
Via Dante Alighieri, 7 - Rho (MI) - C.F. 09843350960
A.G.I.A.R. S.p.A.
Via Pecchetti, 7 - Milano(MI) - C.F. 05849450179

Progettista incaricato
TeKser S.r.l.
Via E. Cialdini, 3/a - Villasanta(MI)

Direttore lavori
Dott. Ing. Roberto Stucchi
Via San Francesco, 1 - Cornaio (Fidenza) (PR)

Progetto
Dott. Ing. Roberto Stucchi
Via San Francesco, 1 - Cornaio (Fidenza) (MI)

Consulenza in materia di sicurezza in fase di progettazione e direzione lavori ai sensi del D.Lgs. 81/2008 e successive modifiche ed integrazioni
Dott. Arch. Stefano Castronovo
Via Emilia, 130 - Vaghena (PC)

Visto direttore

RICHIESTA PERMESSO DI COSTRUIRE

EDIFICI PRIVATI

OGGETTO: EDIFICIO E1 PLURIFUNZIONALE
SEZIONI

SCALA: 1/100

DATA: GENNAIO 2013 | AGG.: 22/04/2013 | AGG.: | AGG.: | AGG.: | TAV.: PC | TAVOLA: 8.13