PROSPETTO 8

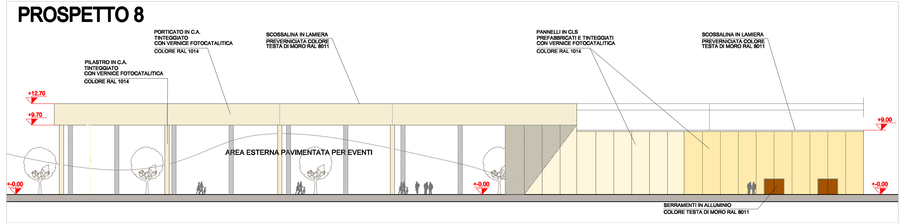

PROSPETTO 9

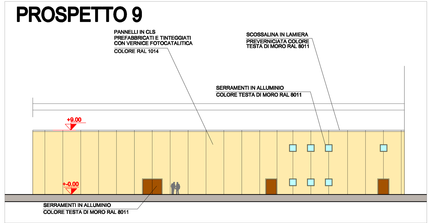

PROSPETTO 10

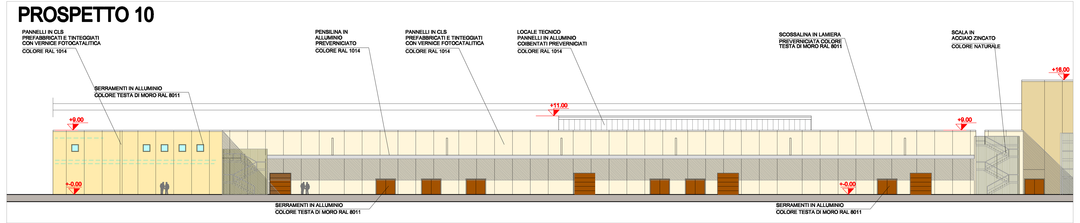

PROSPETTO 11

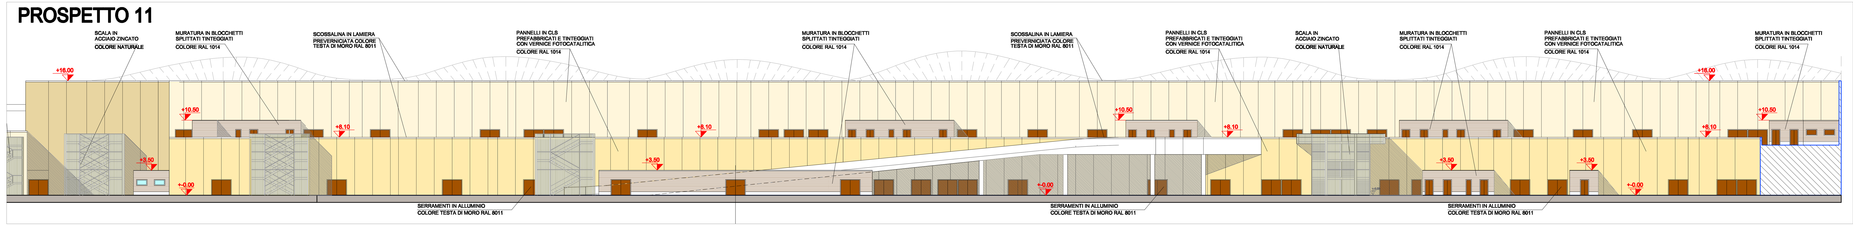

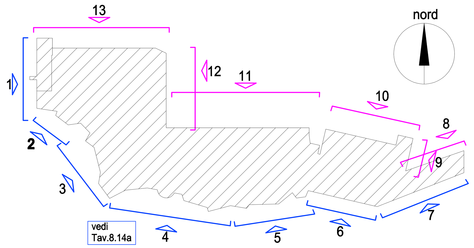

PROSPETTO 12

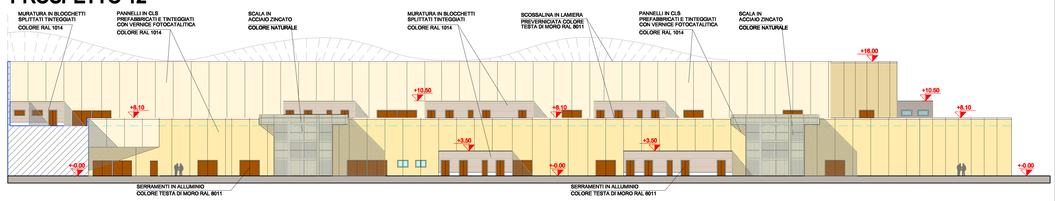

PROSPETTO 13

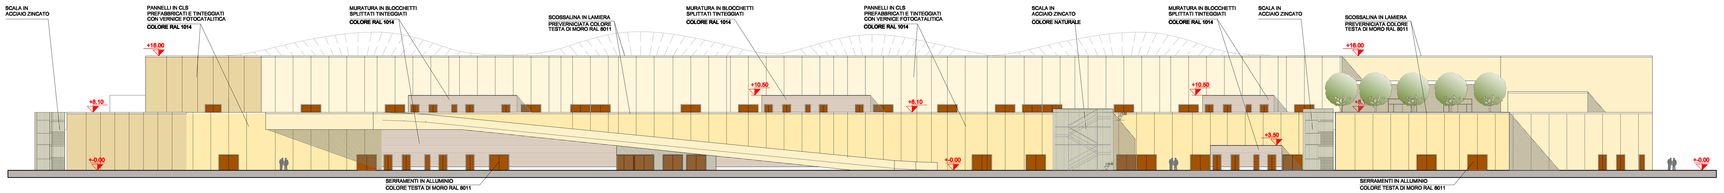

COMUNE DI ARESE COMUNE DI LAINATE

PROVINCIA DI MILANO

ACCORDO DI PROGRAMMA EX ALFA ROMEO
AMBITO c1/b

Richiedente **TEA S.p.A.** Via Pandolfi, 7 - Milano(MI) - C.F. 03040550968 **A.G.I.A.R. S.p.A.** Via Pandolfi, 7 - Milano(MI) - C.F. 03040490579	Progettista Dott. Ing. Roberto Stucchi Via San Francesco, 1 - Cornate d'Adda (MI)
Progettazione impiantistica TeKser S.r.l. Via E. Caviglia, 3/a - Milano(MI)	Coordinatore in materia di sicurezza e di salute durante la progettazione dell'opera Coordinatore in materia di sicurezza e di salute durante la esecuzione dell'opera Dott. Arch. Stefano Castronovo Via Emilia, 124 - Voghera (PV)
Direttore Lavori Dott. Ing. Roberto Stucchi Via San Francesco, 1 - Cornate d'Adda (MI)	Imprese esecutrice

RICHIESTA PERMESSO DI COSTRUIRE

EDIFICI PRIVATI

OGGETTO: EDIFICIO PLURIFUNZIONALE PROSPETTI NORD					SCALA: VARIA
DATA: GENNAIO 2013	AGG: 22/04/2013	AGG:	AGG:	NOTA: PC	TAVOLA: 8.14b
AGG:	AGG:	AGG:	AGG:		