

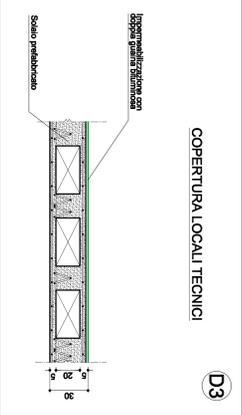
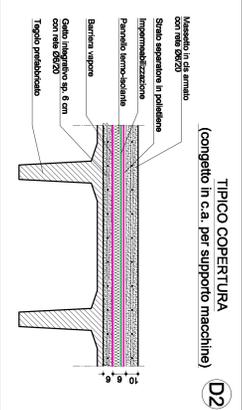



STRATIGRAFIA COPERTURA

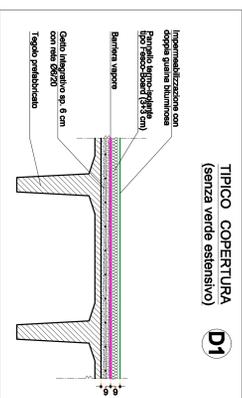

STRATIGRAFIA MURATURA PERIMETRALE

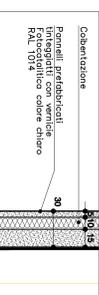



D5 PARTICOLARE SOLUZIONE ANTI RADON

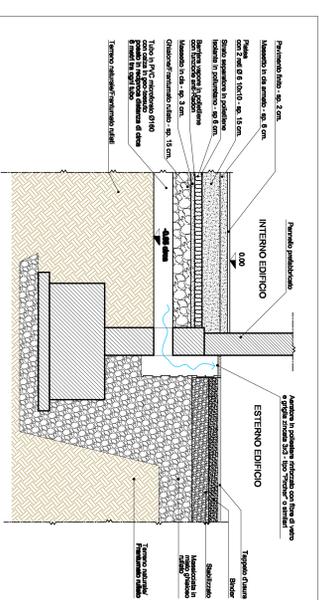



D6 PACCHETTO DI COPERTURA TIPO VERDE INTENSIVO




PARTICOLARE FACCIATA LATO SUD (FRONTE)

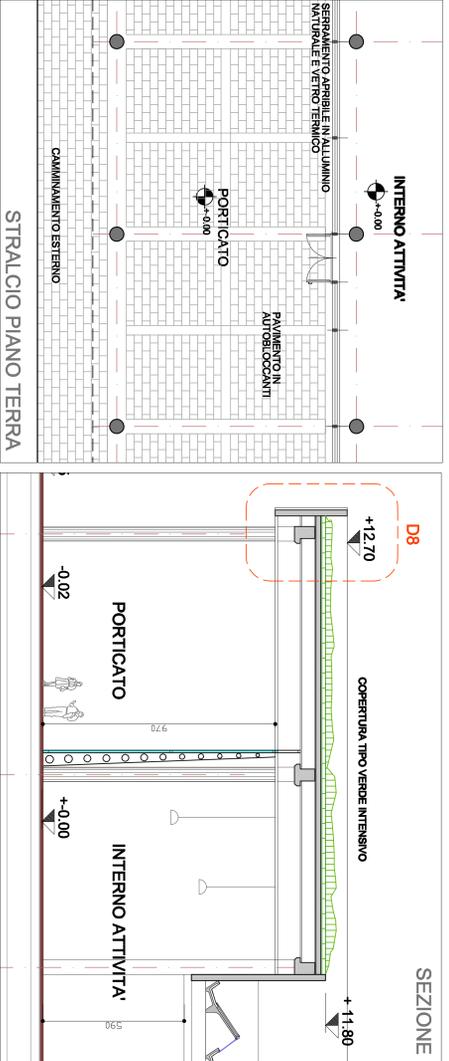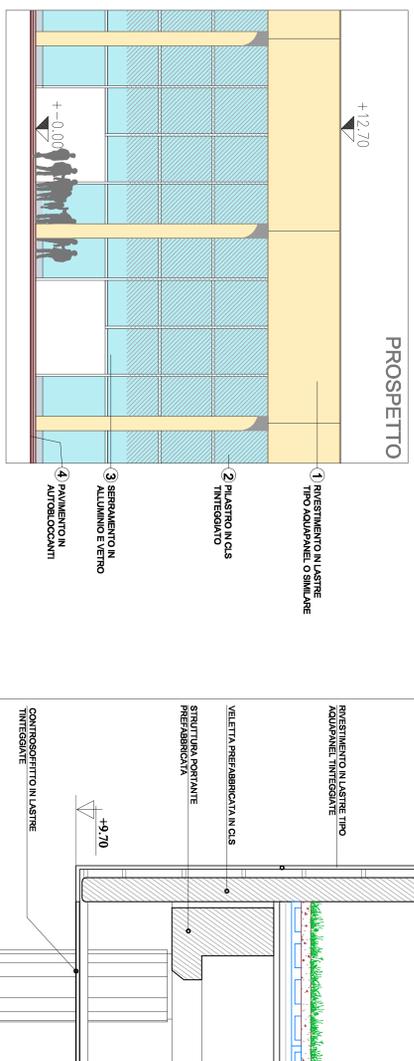

PARTICOLARE FACCIATA LATO NORD (RETRO)

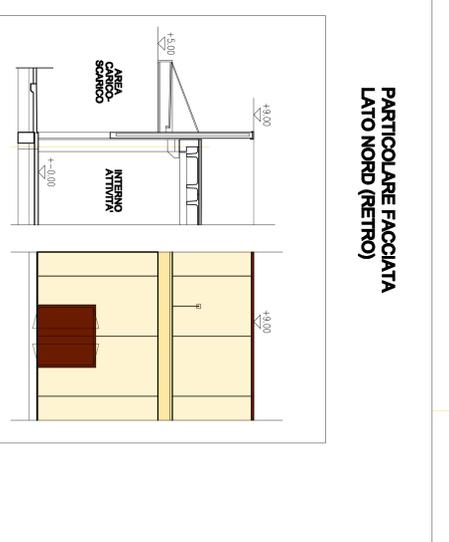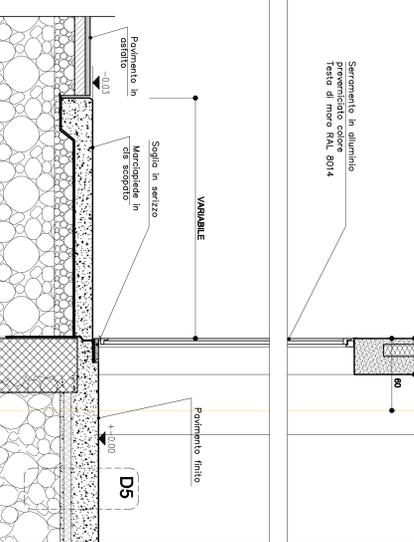

D7 PART. PARAPETTO Piano 1°

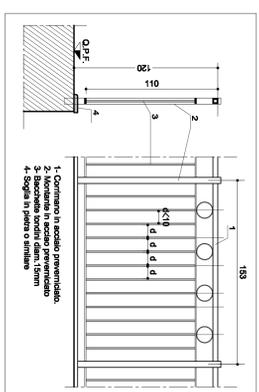

COMUNE DI ARESE COMUNE DI LAINATE

PROVINCIA DI MILANO
ACCORDO DI PROGRAMMA EX ALFA ROMEO
AMBITO c1/b

TEA S.p.A.
Via Persepolis, 1 - Corridio (VA) - C.F. 02844200285
AGILAR S.p.A.
Via Persepolis, 7 - Albese (VA) - C.F. 02844200179
TeKser S.r.l.
Via E. Cavaglia, 3/A - Milano (MI)
Dot. Ing. Roberto Stucchi
Via San Francesco, 1 - Corridio (VA) (MI)

RICHIESTA PERMESSO DI COSTRUIRE EDIFICI PRIVATI

| | | | |
|----------|--|------------|--------------|
| OGGETTO: | Edificio EI PLURIFUNZIONALE PARTICOLARI FACCIATA | SCALA: | 1/50 1/20 |
| DATA: | GENNAIO 2013 | DATA: | 22/04/2013 |
| NO: | 1496 | NO: | 462 |
| PC: | 8.15 | TIPOLOGIA: | |