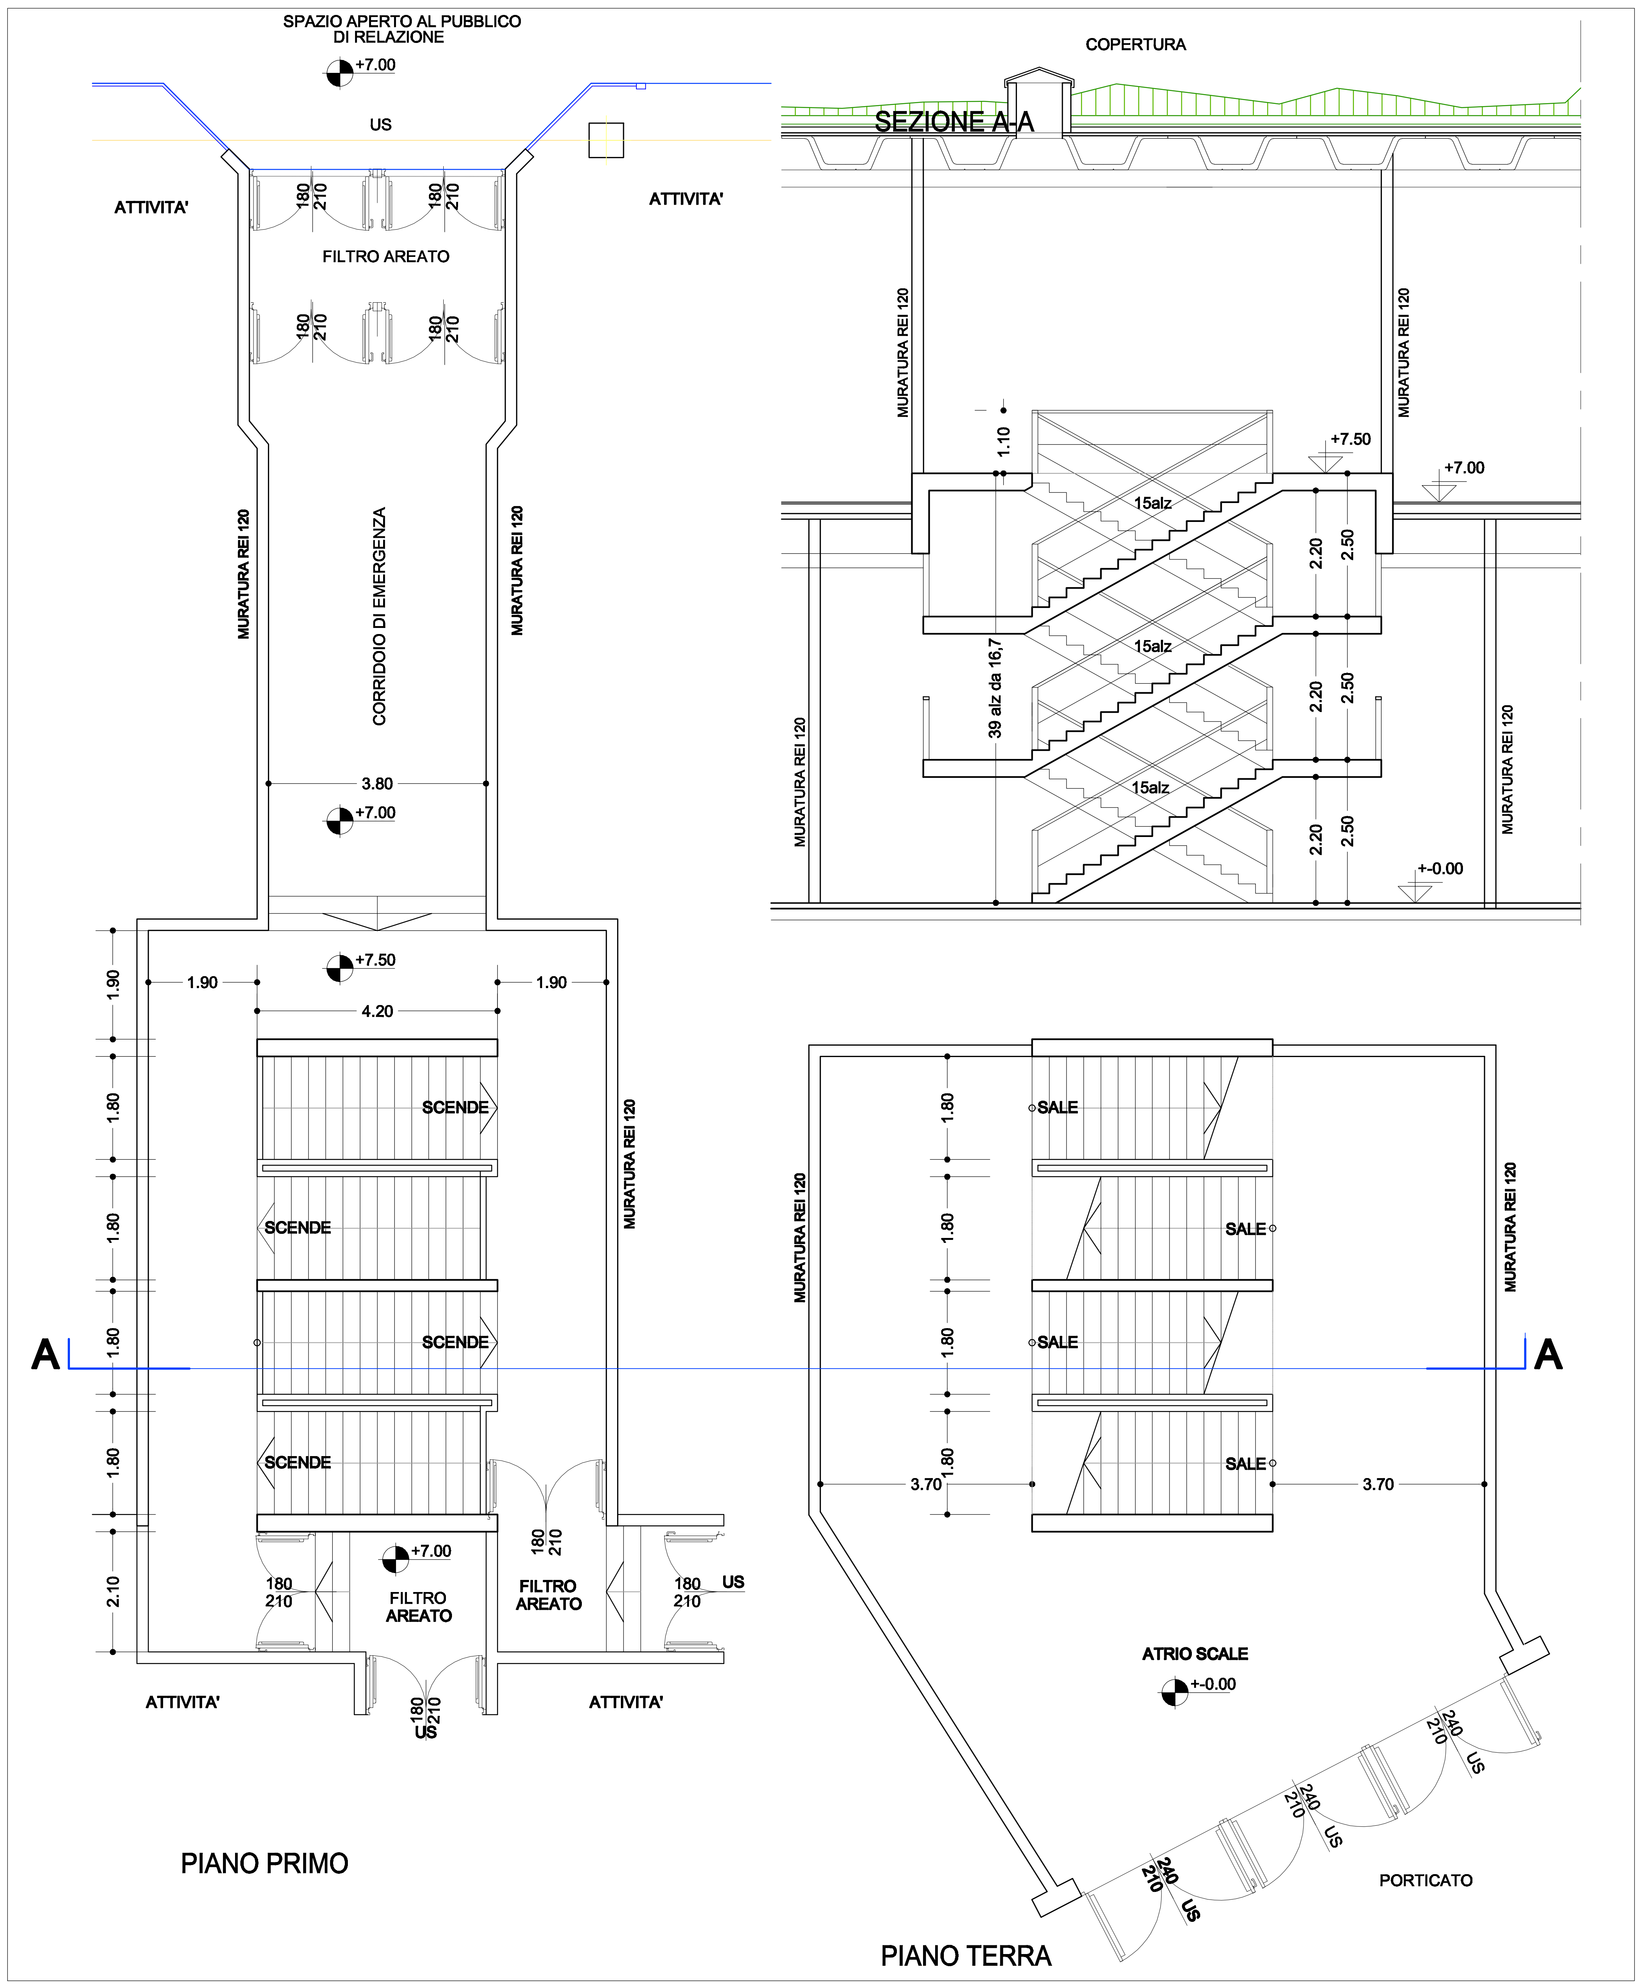

DETT.GRADINO

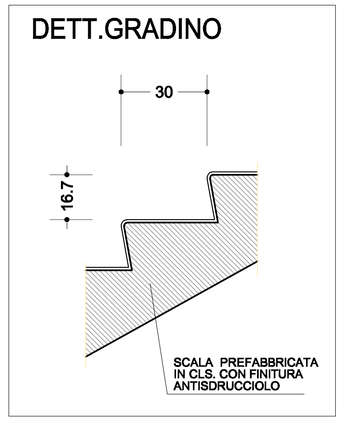

Nota: i parapetti saranno realizzati in modo che non potranno essere attraversati da una sfera avente diametro pari a 10 cm.

+-0.00 relativo di progetto =174.00 assoluto e = + 2.03 dalla quota + 171.97 corrispondente alla quota attuale della strada pubblica prospiciente l'area (rotatoria Viale Alfa Romeo/Via Luraghi)

tutte le quote del progetto sono riferite allo 0.00 relativo

COMUNE DI ARESE COMUNE DI LAINATE

PROVINCIA DI MILANO

ACCORDO DI PROGRAMMA EX ALFA ROMEO
AMBITO c1/b

Richiedente: TEA S.p.A. Via Ponchielli, 7 - Milano(MI) - C.F. 03844300966 A.G.L.A.R. S.p.A. Via Ponchielli, 7 - Milano(MI) - C.F. 03548400179	Progettisti: Dott. Ing. Roberto Stucchi Via San Francesco, 1 - Cornate d'Adda (MI)
Progettazione impiantistica: TeKser S.r.l. Via E. Cavriglia, 3/a - Milano(MI)	Coordinatore in materia di sicurezza e di salute durante la progettazione dell'opera / Coordinatore in materia di sicurezza e di salute durante la realizzazione dell'opera: Dott. Arch. Stefano Castronovo Via Emilia, 124 - Voghera (PV)
Direttore Lavori: Dott. Ing. Roberto Stucchi Via San Francesco, 1 - Cornate d'Adda (MI)	Imprese esecutrice:

RICHIESTA PERMESSO DI COSTRUIRE
EDIFICI PRIVATI

OGGETTO: EDIFICIO E1 - PLURIFUNZIONALE
PARTICOLARE TIPICO CORPO SCALE

SCALA: 1/50 1/10

TAVOLA: 8.17

DATA:	AGG:	AGG:	AGG:	NOTA:
GENNAIO 2013	22/04/2013			PC
AGG:	AGG:	AGG:	AGG:	