PIANTA COPERTURA

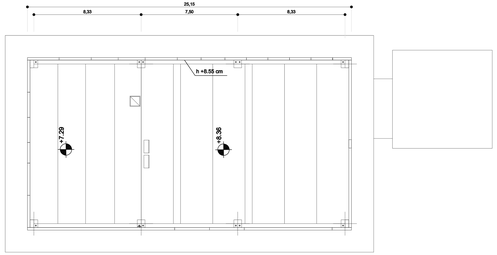

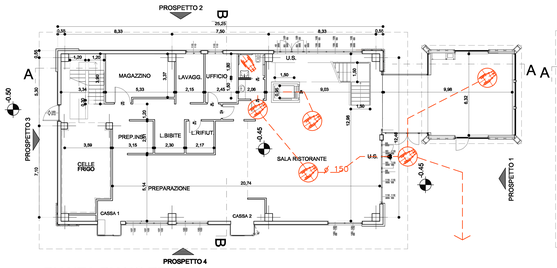

PIANTA PIANO TERRA

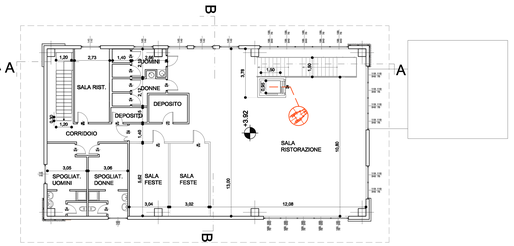

PIANTA PIANO PRIMO

PROSPETTO 4

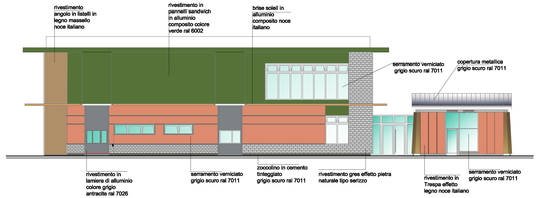

PROSPETTO 1

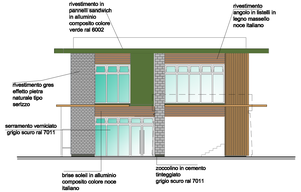

PROSPETTO 2

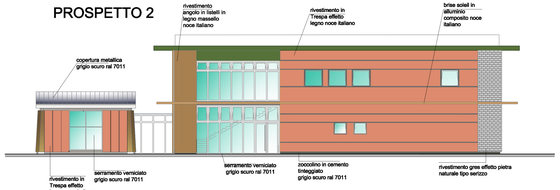

PROSPETTO 3

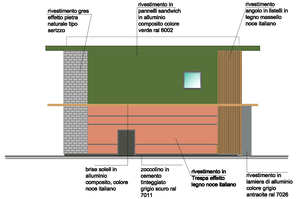

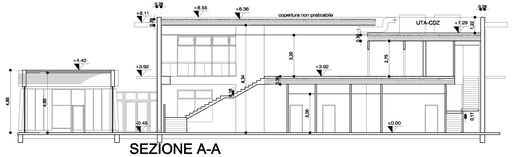

SEZIONE A-A

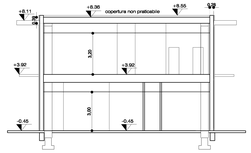

SEZIONE B-B

particolare protezione radon

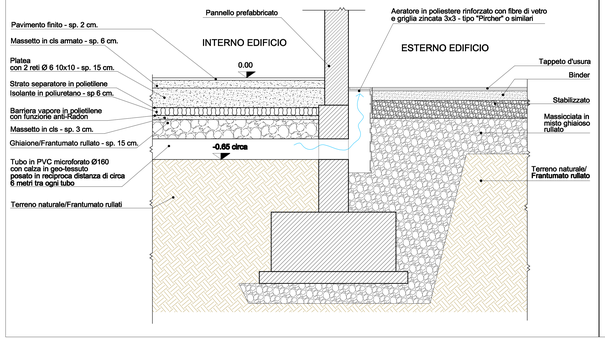

particolare zone carrabili

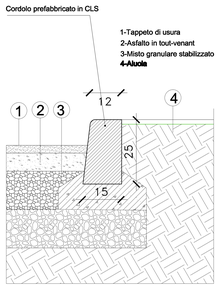

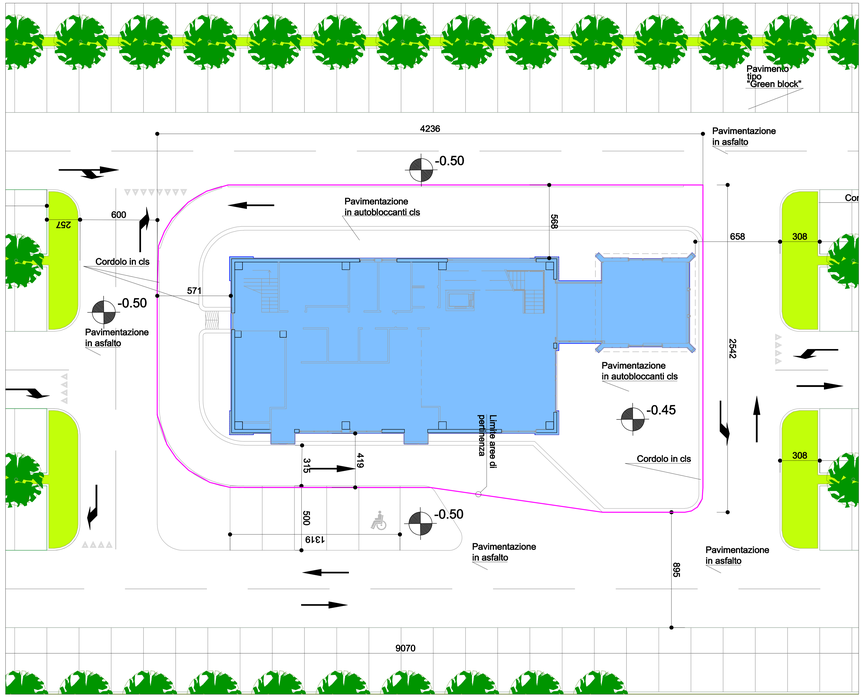

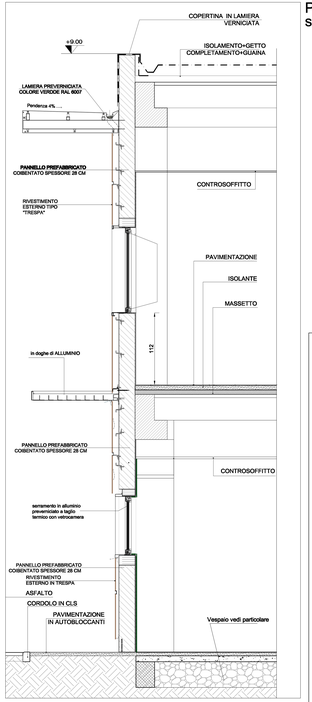

PARTICOLARE FACCIATA
scala 1:20

NOTA:
TUTTI I LOCALI SONO DOTATI DI AREAZIONE E ILLUMINAZIONE ARTIFICIALE COME DA REGOLAMENTO DI IGIENE TIPO REGIONE LOMBARDIA ART. 3.4.10
TUTTI I BAGNI ED ANTIBAGNI SONO DOTATI DI AERAZIONE OBBIGATORIA MAGGIORE DI 12 Vol/ora , O DI AERAZIONE CONTINUA MAGGIORE DI 6 Vol/ora

L'EDIFICIO E' CONFORME ALLA LEGGE N. 13 DEL 09/01/89, ALLA LEGGE N.6 DEL 20/02/89 E AL D.P.R. 236 DEL 14.06.89

PARAPETTI FINESTRE H. = CM.110, PARAPETTO COPERTURA PRATICABILE= CM.110

LE SCALE HANNO UNA LARGHEZZA MINIMA DI CM. 120 ALZATA MEDIA DI 16 cm PEDATA=30 cm (2A + P = 62 ±)

Percorso disabili

+-0.00 relativo di progetto =+174.00 assoluto e = +2.03 dalla quota + 171.97 corrispondente alla quota attuale della strada pubblica prospiciente l'area (rotatoria Viale Alfa Romeo/Via Luraghi)
tutte le quote del progetto sono riferite allo 0.00 relativo

COMUNE DI ARESE COMUNE DI LAINATE

PROVINCIA DI MILANO

ACCORDO DI PROGRAMMA EX ALFA ROMEO
AMBITO c1/b

Soggetto:
TEA S.p.A.
Via Ponchielli, 7 - Milano(MI) - C.F. 03844300966
A.G.L.A.R. S.p.A.
Via Ponchielli, 7 - Milano(MI) - C.F. 03545400179

Progettista coordinatore:
TeKser S.r.l.
Via E. Caviglia, 3/a - Milano(MI)

Direttore Lavori:
Dott. Ing. Roberto Stucchi
Via San Francesco, 1 - Cornate d'Adda (MI)

Progettista:
Dott. Ing. Roberto Stucchi
Via San Francesco, 1 - Cornate d'Adda (MI)

Consulenza in materia di sicurezza e di salute durante la progettazione dell'opera:
Dott. Arch. Stefano Castronovo
Via Eccles, 12/a - Vigevano (PV)

Impianti elettrici:

RICHIESTA PERMESSO DI COSTRUIRE

EDIFICI PRIVATI

OGGETTO: EDIFICIO E3 - FAST FOOD
PIANTE - PROSPETTI - SEZIONI

SCALA: 1/100 1/20

DATA: GENNAIO 2013
AGG. 22/04/2013
AGG.
AGG.
AGG.
NOTE: PC
TAVOLA: 9