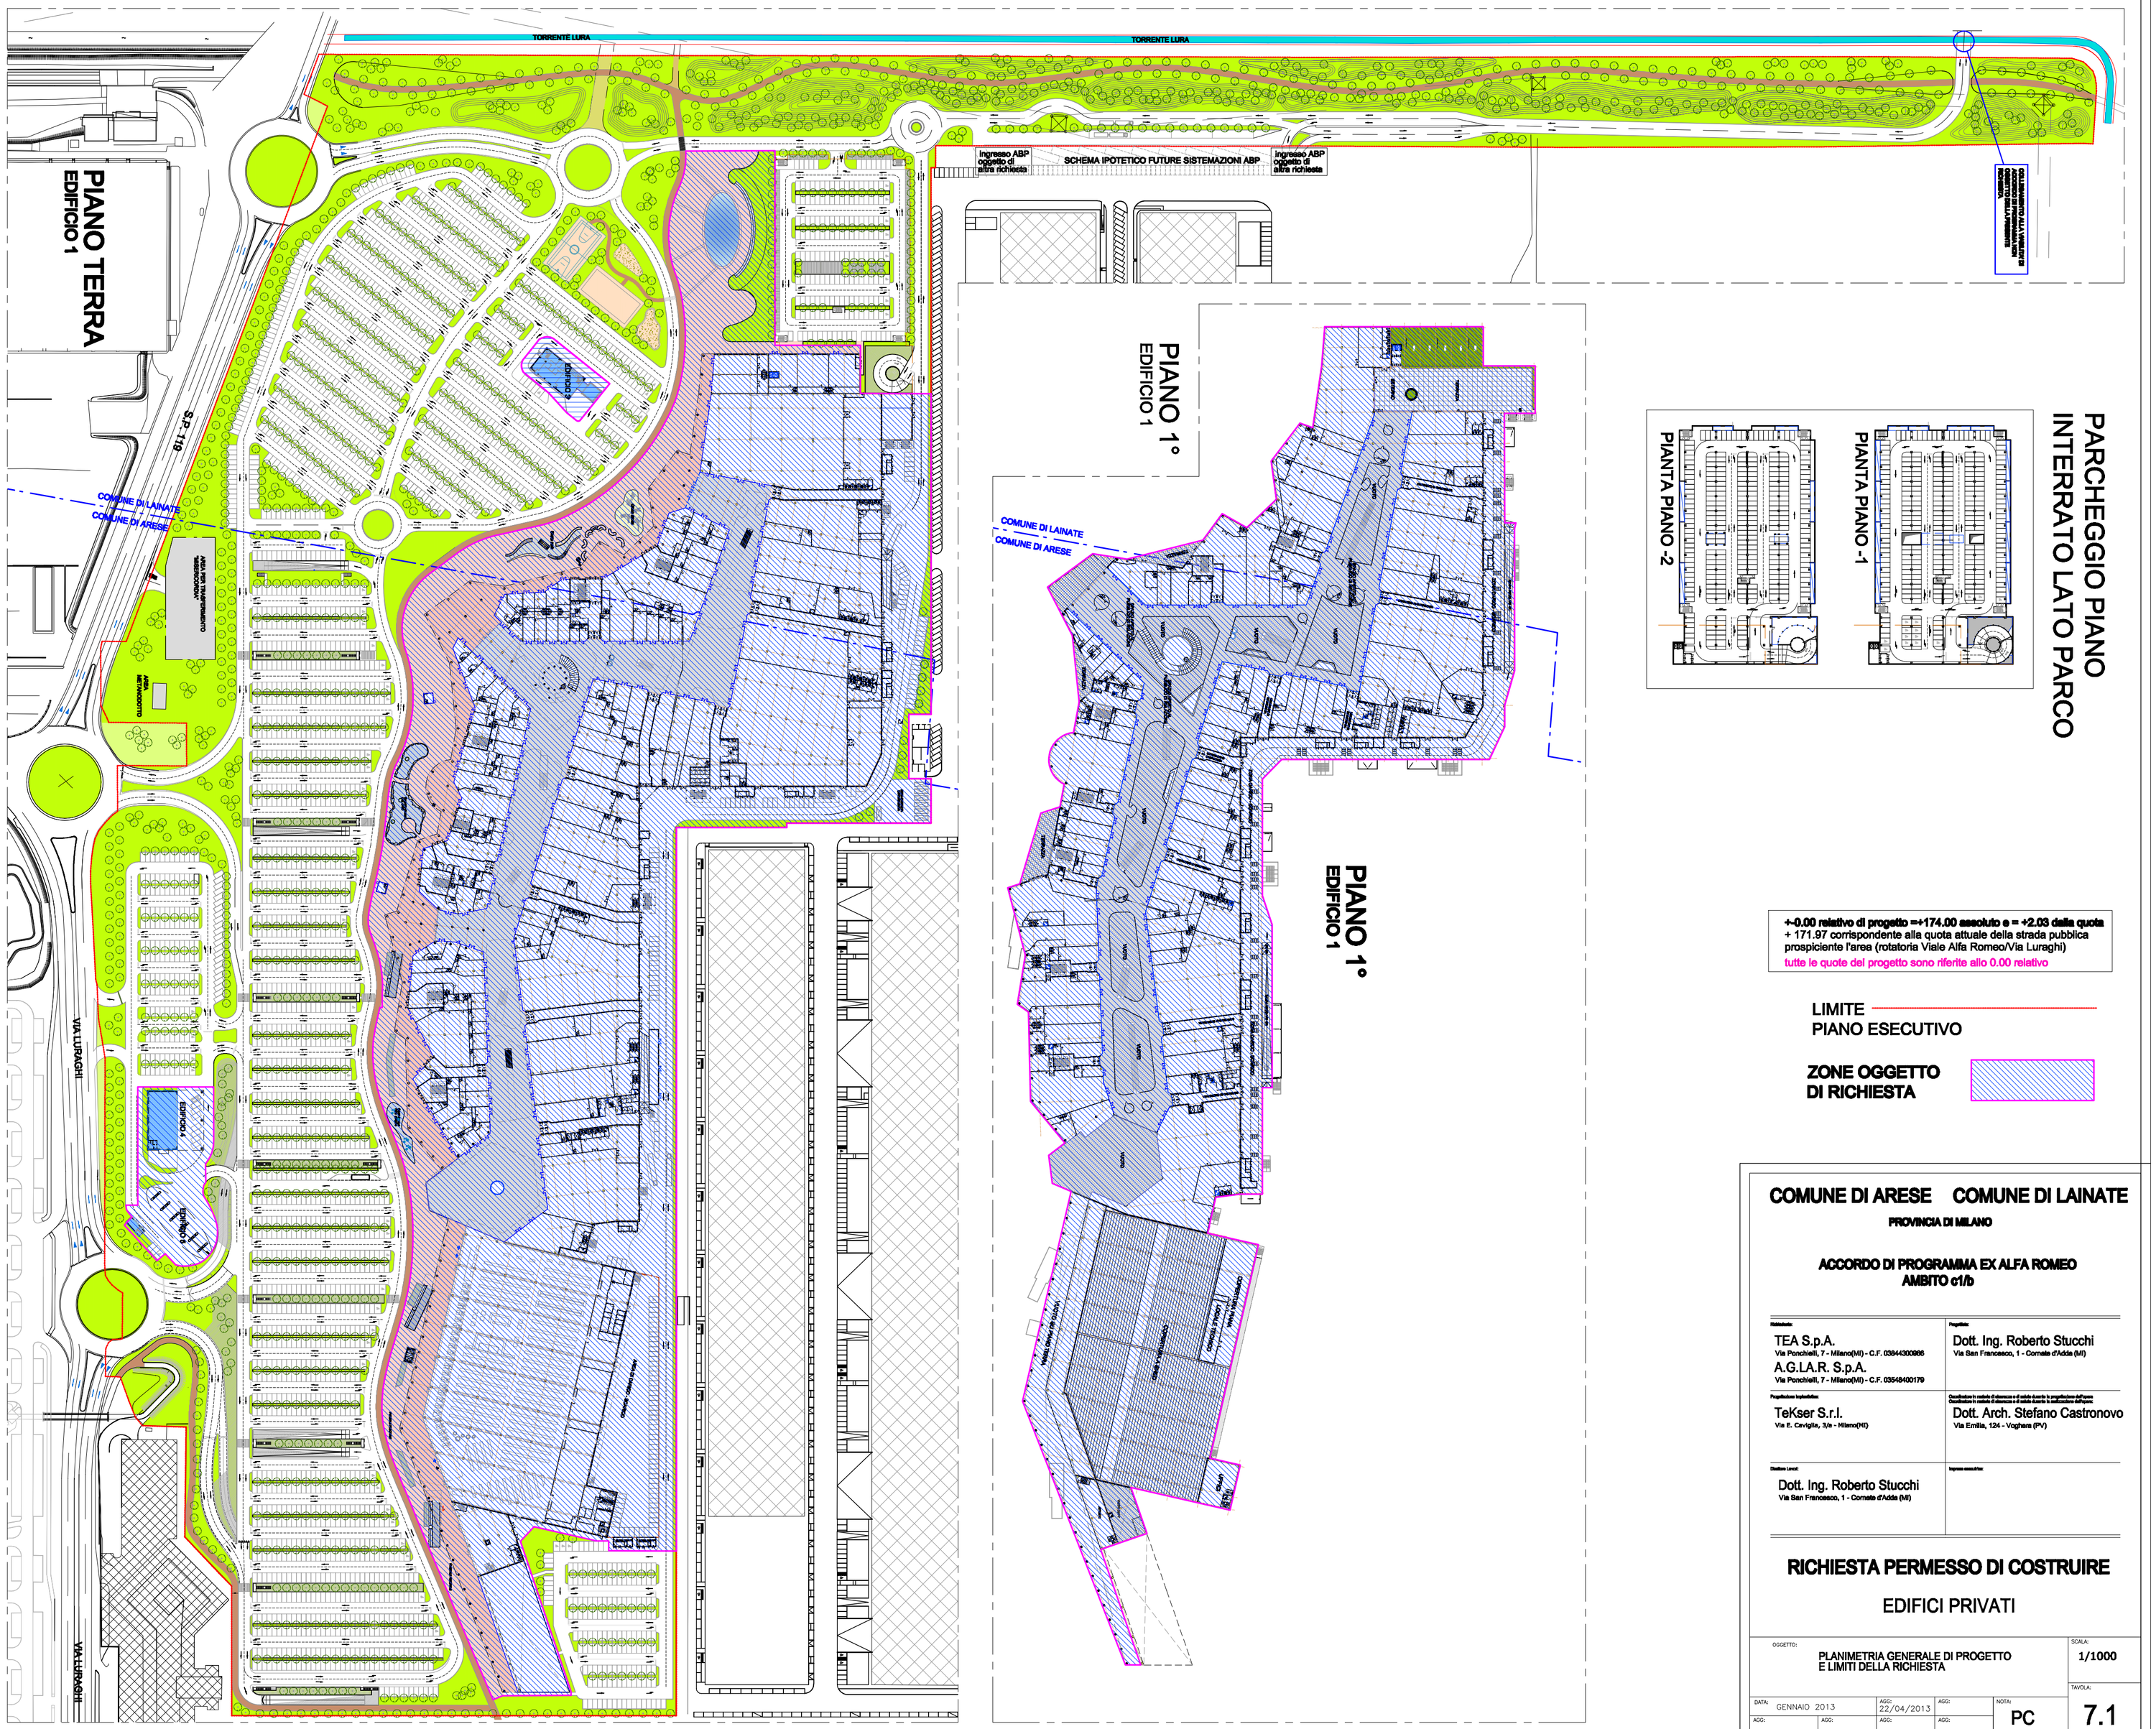

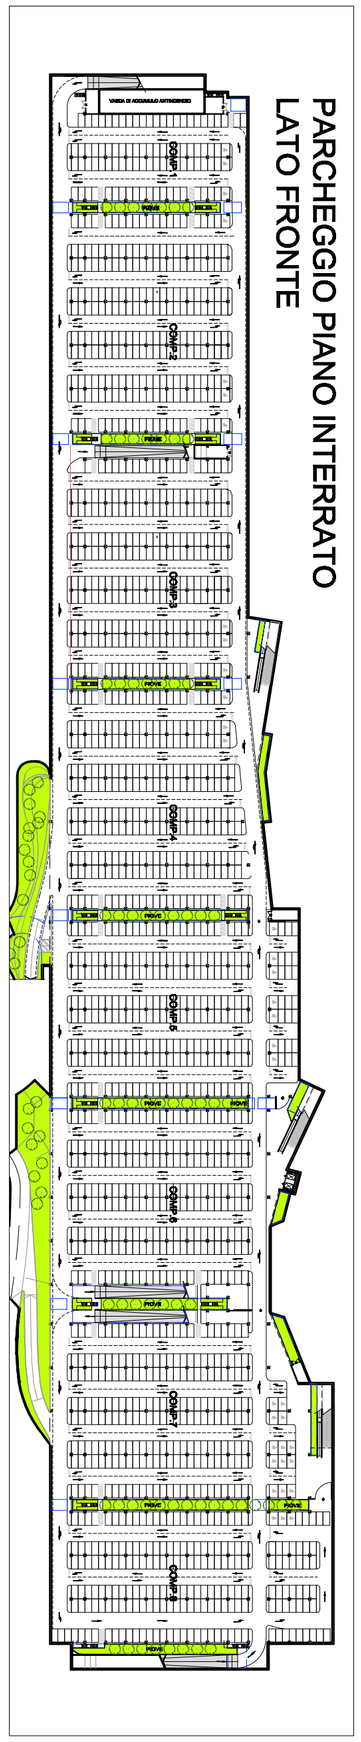

+-0.00 relativo di progetto =+174.00 assoluto e = +2.03 dalla quota + 171.97 corrispondente alla quota attuale della strada pubblica prospiciente l'area (rotatoria Viale Alfa Romeo/Via Luraghi)

tutte le quote del progetto sono riferite allo 0.00 relativo

LIMITE PIANO ESECUTIVO

ZONE OGGETTO DI RICHIESTA

COMUNE DI ARESE COMUNE DI LAINATE

PROVINCIA DI MILANO

ACCORDO DI PROGRAMMA EX ALFA ROMEO AMBITO c1/b

Richiedente:
TEA S.p.A.
Via Ponchielli, 7 - Milano(MI) - C.F. 03844300986
A.G.L.A.R. S.p.A.
Via Ponchielli, 7 - Milano(MI) - C.F. 03548400179

Progettista:
Dott. Ing. Roberto Stucchi
Via San Francesco, 1 - Cornate d'Adda (MI)

Progettazione impiantistica:
TeKser S.r.l.
Via E. Caviglia, 3/a - Milano(MI)

Coordinatore in materia di sicurezza e di salute durante la progettazione dell'opera
Coordinatore in materia di sicurezza e di salute durante la realizzazione dell'opera
Dott. Arch. Stefano Castronovo
Via Emilia, 124 - Voghera (PV)

Direttore Lavori:
Dott. Ing. Roberto Stucchi
Via San Francesco, 1 - Cornate d'Adda (MI)

Impresa esecutrice:

RICHIESTA PERMESSO DI COSTRUIRE

EDIFICI PRIVATI

OGGETTO:
PLANIMETRIA GENERALE DI PROGETTO
E LIMITI DELLA RICHIESTA

SCALA: 1/1000

DATA: GENNAIO 2013
AGG: 22/04/2013
AGG:
AGG:
AGG:
AGG:
NOTA: PC
TAVOLA: 7.1