


Destinazione Artigianale/terzario di servizio
misurazione lineare sviluppo facciate

| Piano Terra | Piano Primo |
|---------------|---------------|
| 25,00 | 9,60 |
| 24,88 | 23,65 |
| 18,62 | 11,00 |
| 12,80 | 21,09 |
| 72,19 | 12,96 |
| 20,24 | 4,36 |
| 17,31 | 3,98 |
| 0,49 | 6,98 |
| 20,12 | 7,50 |
| 2,29 | |
| 0,22 | |
| 6,02 | |
| 28,98 | |
| 18,49 | |
| 5,22 | |
| 11,05 | |
| 10,00 | |
| 13,55 | |
| 8,98 | |
| 4,98 | |
| 6,85 | |
| Totale | 174,85 |

Destinazione Commercio al dettaglio
misurazione lineare sviluppo facciate

| Piano Terra | Piano Primo |
|---------------|-----------------|
| 51,91 | 23,85 |
| 11,00 | 17,20 |
| 19,00 | 12,55 |
| 28,79 | 18,88 |
| 15,23 | 12,96 |
| 12,40 | 4,92 |
| 49,21 | 12,40 |
| 48,47 | 66,78 |
| 17,31 | 51,98 |
| 42,18 | 9,76 |
| 39,62 | 8,53 |
| 57,23 | 37,22 |
| 61,59 | 37,72 |
| 18,45 | 18,84 |
| 59,75 | 42,94 |
| 24,85 | 36,02 |
| 24,52 | 36,29 |
| 11,00 | 21,90 |
| 40,67 | 31,90 |
| 8,88 | 8,88 |
| 6,19 | 21,90 |
| 0,55 | 19,56 |
| 4,94 | 32,40 |
| 4,89 | 24,42 |
| 4,89 | 19,56 |
| 3,38 | 14,41 |
| 8,12 | 26,45 |
| 13,08 | 13,08 |
| 2,56 | 1,50 |
| 13,53 | 15,86 |
| 8,40 | 28,22 |
| 28,83 | 8,01 |
| Totale | 1.096,25 |

EDIFICIO 1

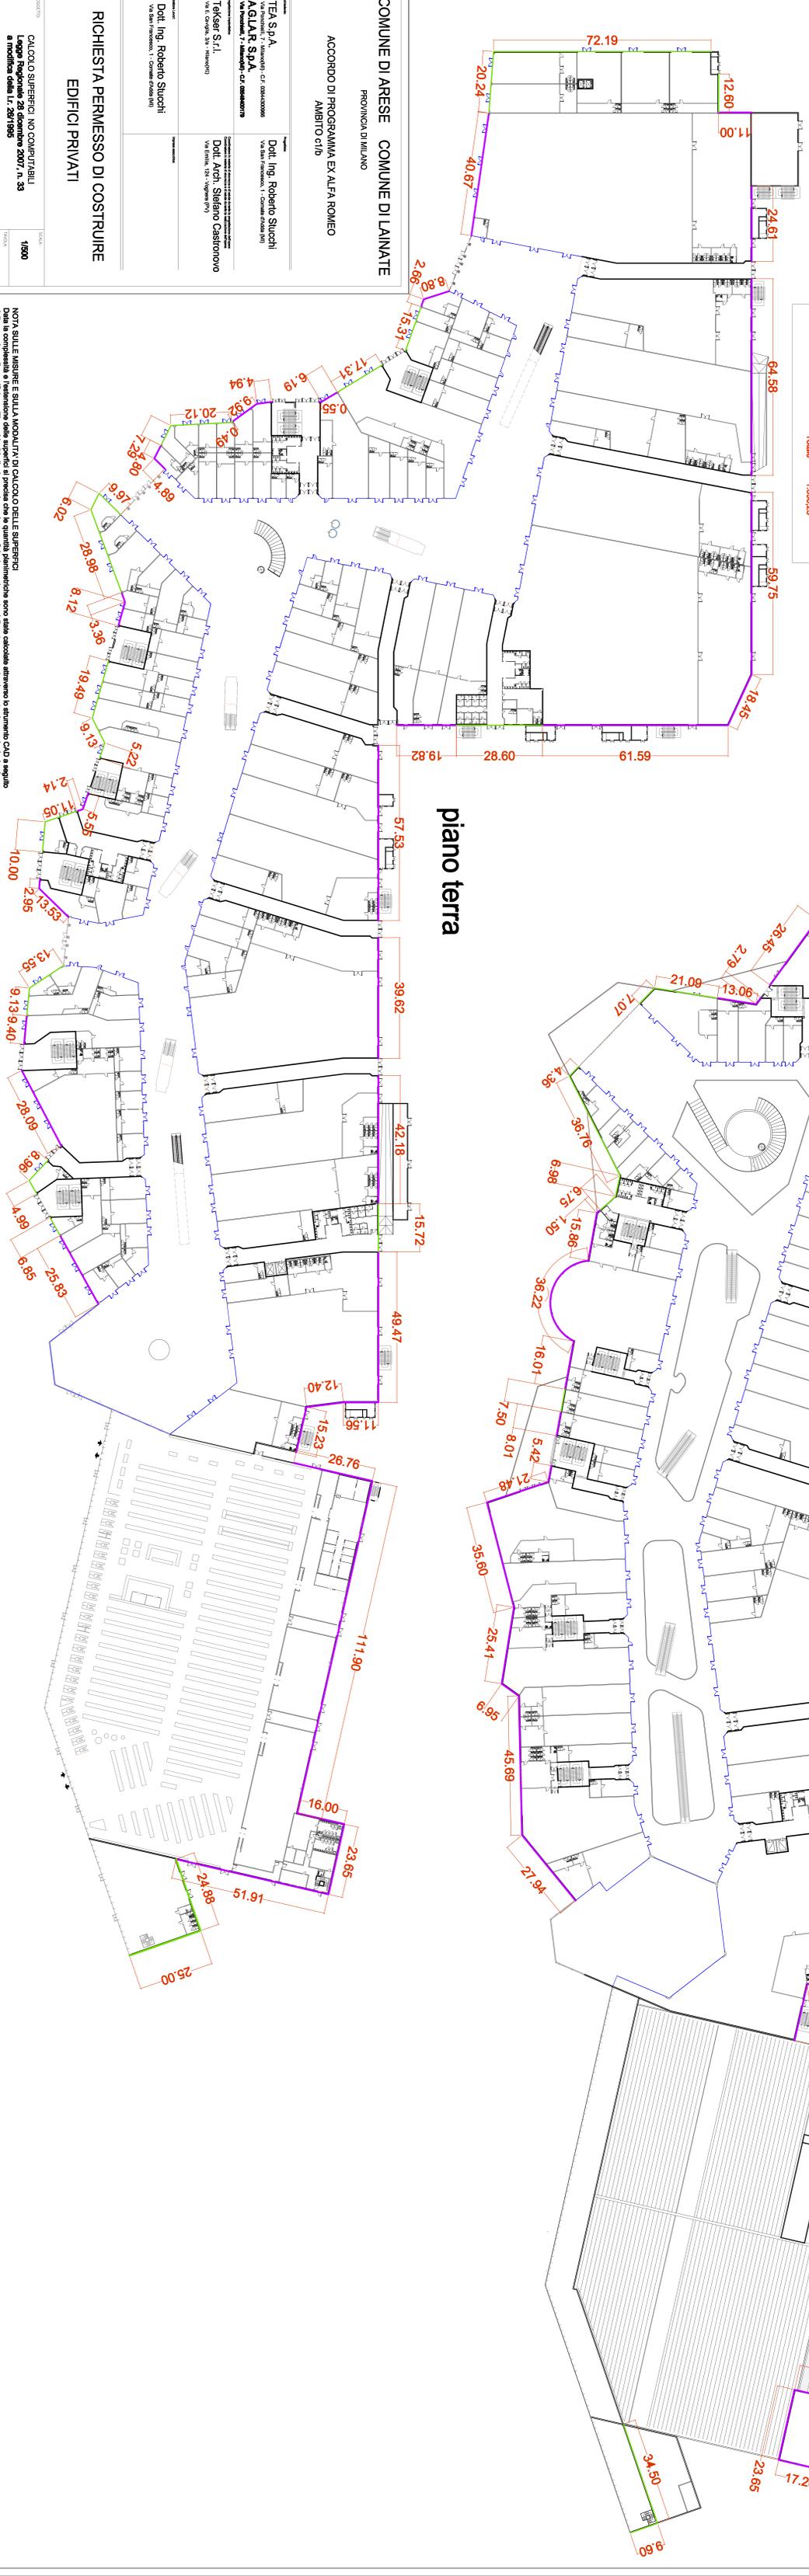

COMUNE DI ARESE COMUNE DI LAINATE
PROVINCIA DI MILANO

ACCORDO DI PROGRAMMA EX ALFA ROMEO
AMBITO C1/D

TEA S.p.A. - Milano - C.F. 02403000155
AGLAR S.p.A. - Milano - C.F. 02403000155
Via Paveselli, 7 - Milano - C.F. 02403000155
T&K S.r.l. - Milano - C.F. 02403000155
Via E. Caviglioli, 3/A - Milano - C.F. 02403000155
Dott. Ing. Roberto Sturchi
Via San Felice, 1 - Comerio (Milano)
Dott. Arch. Stefano Castonovo
Via E. Caviglioli, 3/A - Milano - C.F. 02403000155
Dott. Ing. Roberto Sturchi
Via San Felice, 1 - Comerio (Milano)

RICHIESTA PERMESSO DI COSTRUIRE
EDIFICI PRIVATI

Calcolo Superficie NO COMPUTABILI
Legge Regionale 28 dicembre 2007, n. 38
a richiesta della L. 28/10/2007
PC 15,2

Calcolo della superficie massima non computabile ai sensi della L.R. 33/2007*

Superfici a destinazione Artigianale di servizio /terzario di servizio
403,09 + 174,85 = 577,94 metri lineari facciate x 0,30 spessore mur = 173,38 mq
Superfici a destinazione Commercio al dettaglio
900,40 + 1.096,25 = 1.996,65 metri lineari facciate x 0,30 spessore mur = 599,00 mq

* Legge Regionale 28 dicembre 2007, n. 38 a modifica della L. 28/1995.
Art. 12 viene inserito il comma 1 bis, che recita: "I muri perimetrali portanti e di impornamento, nonché i soletti che costituiscono fondazio esterno di nuove costruzioni e di ristrutturazioni soggette al rispetto dei limiti di fabbisogno di energia primaria o di trasmittanza termica, previsti dalle disposizioni regionali in materia di risparmio energetico, non sono considerati nei computi per la determinazione della superficie lorda di pavimento delle costruzioni in presenza di fondazioni controsoffitti superiori di 10 per cento rispetto ai valori limite previsti dalle disposizioni regionali sopra richiamate"

NOTA SULLE MISURE E SULLA MODALITA' DI CALCOLO DELLE SUPERFICIE
Dalle misure e la rilevazione delle superfici si precisa che la quantità planimetrica sono state calcolate attraverso lo strumento CAD a seguito della creazione di spezzature poligonali. L'unità di misura, sia per le superfici, che per le quote, è il metro con arrotondamento al secondo decimale.