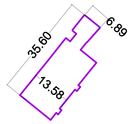

EDIFICIO 3

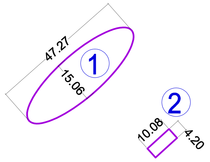

EDIFICIO 5

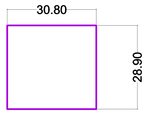

EDIFICIO 4

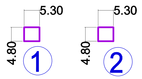

EDIFICIO 2

Edificio 1	1	80.370,71	
	2	50,00	
	3	50,00	
	4	95,94	
	5	47,07	
	6	172,05	
	7	126,87	
			80.912,64
Edificio 2	1	25,44	
	2	25,44	
			50,88
Edificio 3			409,32
Edificio 4			890,11
Edificio 5	1	558,95	
	2	42,35	
			601,30
Totale			82.864,25

EDIFICIO 1

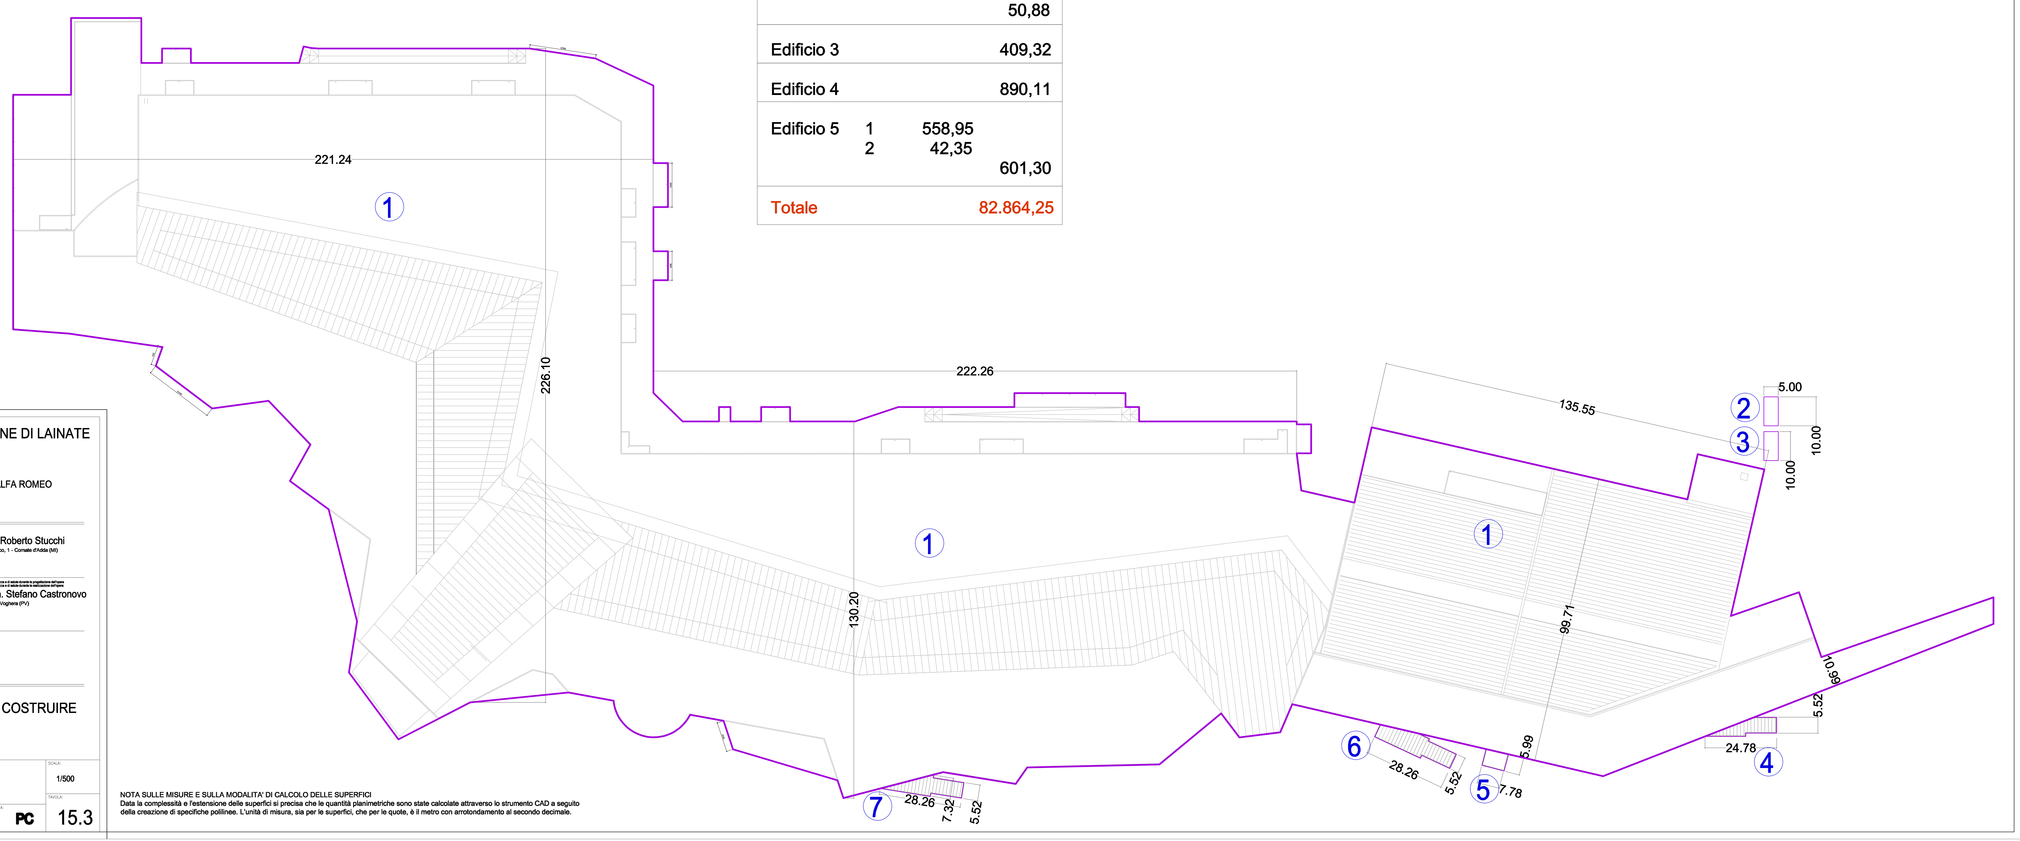

COMUNE DI ARESE COMUNE DI LAINATE

PROVINCIA DI MILANO

ACCORDO DI PROGRAMMA EX ALFA ROMEO
AMBITO c1/b

Richiedente
TEA S.p.A.
Via Ponchielli, 7 - Milano(MI) - C.F. 03844300966
A.G.L.A.R. S.p.A.
Via Ponchielli, 7 - Milano(MI) - C.F. 03548400179

Progettista
Dott. Ing. Roberto Stucchi
Via San Francesco, 1 - Cornate d'Adda (MI)

Progettazione impiantistica
TeKser S.r.l.
via E. Cavalla, 3/a - Milano(HI)

Coordinatore in materia di sicurezza e di salute durante la progettazione dell'opera
Coordinatore in materia di sicurezza e di salute durante la realizzazione dell'opera
Dott. Arch. Stefano Castronovo
Via Emilia, 124 - Voghiera (FV)

Direttore Lavori
Dott. Ing. Roberto Stucchi
Via San Francesco, 1 - Cornate d'Adda (MI)

Impresa esecutrice

RICHIESTA PERMESSO DI COSTRUIRE
EDIFICI PRIVATI

OGGETTO: CALCOLO SUPERFICI COPERTE

SCALA: 1/500

DATA: GENNAIO 2013 AGG. 22/04/2013 AGG. AGG. AGG. AGG. AGG. AGG.

NOTA: PC

TAVOLA: 15.3

NOTA SULLE MISURE E SULLA MODALITA' DI CALCOLO DELLE SUPERFICI
Data la complessità e l'estensione delle superfici si precisa che le quantità planimetriche sono state calcolate attraverso lo strumento CAD a seguito della creazione di specifiche polilinee. L'unità di misura, sia per le superfici, che per le quote, è il metro con arrotondamento al secondo decimale.