Scopo della presente tavola è la verifica, attraverso la dimostrazione analitica, delle misure delle sagome dei diversi edifici ai singoli piani.

Una ulteriore verifica è possibile incrociando i risultati delle presenti dimostrazioni con le superfici riferite alle singole unità presenti nella tavola 15.1.

EDIFICIO 1 PIANO TERRA (vedi tavola 15.1 per riferimento n° identificativo)
superfici reperibili all'interno del piano terra suddivise per unità

n° identific	destinaz	mq	n° identific	destinaz	mq
1	attività	310,71	108	attività	126,43
2	attività	323,20	109	attività	133,00
3	attività	293,11	110	attività	149,89
4	attività	297,90	111	attività	44,90
5	attività	277,80	112	attività	118,81
13	attività	4.230,36	113	attività	2.416,33
14	impianto	50,00	114	us	296,24
15	impianto	18,00	115	attività	345,04
16	ascena	13,02	116	attività	1.224,84
17	us	287,12	117	attività	666,67
18	attività	1.287,75	118	attività	312,64
19	attività	200,53	119	corridoio	272,72
20	attività	1.512,26	120	bagni	115,46
21	attività	597,06	121	bagni	83,00
22	attività	116,37	122	impianto	192,05
23	us	344,38	123	impianto	50,00
24	impianto	50,00	124	impianto	50,00
25	impianto	69,67	125	impianto	20,00
26	attività	1.729,80	126	ascena	30,07
27	attività	4.393,80	127	attività	76,15
28	impianto	75,96	128	attività	140,64
29	impianto	50,00	129	attività	2.072,76
30	uffici centro	159,49	130	attività	598,03
31	bagni	115,46	131	chiosco	50,27
32	corridoio	210,21	132	chiosco	19,63
33	chiosco	25,04	133	chiosco	50,27
34	chiosco	17,66	134	chiosco	50,27
35	chiosco	50,27	135	ipermercato	12.069,53
36	chiosco	50,27	136	attività	60,12
37	chiosco	19,63	137	attività	65,12
38	scale	35,13	138	attività	59,16
39	chiosco	19,63	139	attività	72,00
40	percorso ped	11.981,23	140	attività	153,43
41	chiosco	25,23	141	attività	120,00
42	chiosco	19,63	142	attività	111,64
43	attività	60,36	143	attività	175,59
44	attività	132,94	144	attività	42,21
45	attività	75,33	146	attività	148,73
46	attività	99,78	147	corridoio	163,54
47	attività	59,95	148	attività	74,09
48	attività	140,21	149	attività	72,00
49	attività	196,09	150	attività	723,00
50	attività	172,11	151	attività	54,00
51	attività	147,40	152	attività	58,50
52	attività	810,54	153	attività	72,00
53	attività	78,04	154	attività	328,33
54	attività	90,91	155	attività	128,43
55	us	166,51	156	attività	81,34
56	attività	103,78	157	attività	251,31
57	attività	137,45	158	attività	65,55
58	attività	411,67	159	attività	45,33
59	attività	69,01	160	us	189,33
60	us	196,33	161	attività	70,75
61	corridoio	105,87	162	scale	35,13
62	bagni	119,07	163	chiosco	50,27
63	attività	36,32	164	scale	34,08
64	attività	41,10	165	chiosco	19,63
65	attività	92,22	166	chiosco	50,27
66	attività	101,91	167	chiosco	50,27
67	attività	77,79	168	chiosco	50,27
68	attività	90,27	169	scale	34,08
69	attività	90,27	170	attività	71,49
70	attività	90,27	171	attività	154,26
71	attività	59,23	172	attività	130,38
72	attività	57,42	173	us	185,45
73	attività	63,65	174	bagni	31,00
74	attività	65,82	176	corridoio	181,35
75	attività	57,46	177	attività	304,83
76	attività	48,64	178	attività	92,00
77	chiosco	19,63	179	attività	52,00
78	chiosco	50,13	180	us	102,08
79	chiosco	50,27	181	attività	396,90
80	chiosco	19,63	182	attività	281,06
81	chiosco	50,27	183	attività	72,00
82	scale	85,33	184	chiosco	19,63
83	chiosco	50,27	185	chiosco	19,63
84	attività	108,50	186	chiosco	50,27
85	attività	62,85	187	scale	34,08
86	chiosco	50,27	189	attività	98,08
87	chiosco	50,27	190	attività	121,36
88	ascena	6,80	191	us	137,18
89	ascena	6,80	192	attività	65,28
90	attività	60,61	193	attività	67,11
91	attività	150,68	194	attività	182,79
92	attività	249,33	195	attività	84,52
93	us	242,93	196	attività	66,90
94	attività	395,03	197	attività	99,43
95	attività	435,54	198	attività	152,60
96	attività	457,16	200	attività	75,30
97	bagni	101,79	201	attività	56,43
98	attività	179,20	202	attività	139,22
99	attività	357,03	203	attività	110,90
100	attività	406,46	204	attività	72,00
101	us	192,09	206	bagni	116,40
102	attività	516,33	207	attività	60,99
103	attività	320,00	208	impianto	50,00
104	attività	832,28	209	impianto	50,00
105	attività	1.017,30	210	impianto	50,00
106	attività	201,45	211	attività	821,58
107	us	291,65	217	attività	30,82
			218	scale	34,08
			219	chiosco	19,63
			220	chiosco	25,11
			386	impianto	377,86

Totale 71.644,48

EDIFICIO 1 PIANO PRIMO (vedi tavola 15.1 per riferimento n° identificativo)
superfici reperibili all'interno del piano primo suddivise per unità

n° identific	destinaz	mq	n° identific	destinaz	mq
6	impianto	286,18	304	us	122,04
226	ascena	57,42	305	attività	113,07
228	impianto	50,00	306	attività	263,89
229	attività	449,01	307	attività	279,43
230	attività	801,70	308	attività	303,23
231	attività	207,45	309	attività	566,60
232	us	217,71	310	attività	125,53
233	attività	528,24	311	us	206,67
234	attività	1.503,68	312	attività	436,67
235	attività	328,27	313	attività	304,20
236	attività	369,02	314	attività	86,70
237	us	275,96	315	attività	47,65
238	attività	1.798,95	316	attività	207,57
239	attività	1.156,11	317	attività	189,07
240	attività	217,54	318	attività	131,33
241	attività	410,97	319	attività	2.011,13
242	impianto	75,98	320	us	209,10
243	impianto	75,98	321	attività	474,42
244	impianto	50,00	322	attività	426,35
245	impianto	75,98	323	attività	154,11
246	bagni	229,71	324	bagni	110,21
247	bagni	115,46	325	bagni	78,78
248	impianto	50,00	326	corridoio	192,48
249	corridoio	138,81	327	ascena	30,07
250	attività	92,32	328	impianto	75,98
251	attività	339,42	329	impianto	50,00
252	attività	211,64	330	impianto	75,98
253	attività	328,89	331	impianto	87,43
254	attività	115,54	332	attività	2.667,30
255	chiosco	19,63	333	chiosco	19,63
256	chiosco	50,27	334	chiosco	19,63
258	chiosco	19,63	338	chiosco	50,27
259	chiosco	50,27	339	chiosco	51,16
260	chiosco	50,27	340	chiosco	19,63
261	chiosco	48,28	341	attività	384,20
262	chiosco	19,63	342	attività	878,57
263	chiosco	50,27	343	attività	86,63
264	percorso ped	8.227,57	344	attività	349,07
265	attività	1.738,57	345	us	157,93
266	attività	189,62	346	attività	165,90
267	attività	585,58	347	attività	372,18
268	attività	479,78	348	attività	691,65
269	attività	611,75	349	attività	72,30
270	attività	101,40	350	us	156,00
271	attività	83,98	351	attività	203,08
272	us	144,87	352	attività	517,02
273	attività	206,55	353	attività	816,03
274	attività	102,97	354	attività	224,30
275	attività	61,38	355	us	203,30
276	attività	92,45	356	attività	93,43
277	attività	137,78	357	attività	82,45
278	attività	642,67	358	attività	223,44
279	attività	717,42	359	attività	211,66
280	us	215,83	360	attività	211,27
281	attività	88,97	361	attività	72,30
282	attività	87,37	362	attività	73,91
283	attività	193,77	363	attività	1.197,11
284	attività	143,60	364	attività	126,46
285	attività	390,48	365	attività	102,08
286	chiosco	50,27	366	corridoio	140,02
287	chiosco	50,27	367	us	96,76
289	chiosco	74,96	368	bagni	17,55
290	ascena	6,80	369	bagni	99,59
291	ascena	6,80	370	attività	60,43
293	chiosco	40,67	371	attività	54,30
294	corridoio	169,74	372	attività	77,49
295	impianto	39,43	373	attività	121,39
296	attività	192,79	374	attività	95,28
297	attività	108,41	375	attività	71,24
298	attività	290,52	376	attività	99,36
299	attività	152,10	377	attività	49,10
300	attività	78,64	378	ipermercato	406,78
301	attività	79,52	379	attività	360,00
302	attività	134,08	257	foro	700,27
303	attività	154,99	261	foro	627,37
			292	foro	565,65
			335	foro	765,72
			336	foro	623,00
			337	foro	1.349,85
			380	foro	1.385,03
			400	foro piazza	1.812,31

Totale 55.375,79

EDIFICI 2 - 3 - 4 - 5 (vedi tavola 15.1 per riferimento n° identificativo)
superfici reperibili all'interno del piano terra suddivise per unità

n° identific	destinaz	mq
199	chiosco	25,44
205	chiosco	25,44
Edificio 2	**Totale**	**50,88**
n° identific	destinaz	mq
215	attività	409,32
216	attività	343,52
Edificio 3	**Totale**	**752,84**
n° identific	destinaz	mq
214	attività	449,97
Edificio 4	**Totale**	**449,97**
n° identific	destinaz	mq
213	attività	41,04
Edificio 5	**Totale**	**41,04**

EDIFICIO 1 - CALCOLO DELLE SUPERFICI PIANO PRIMO

ZONA	BASE 1	BASE 2	ALTEZZA	/	SUPERFICIE
1	8,88		21,20		188,26
2	5,15		11,15		57,42
3	150,98		55,70		8.409,59
4	5,00		10,00		50,00
5	15,20		5,00		75,98
6	15,20		5,00		75,98
7	55,70	46,43	16,17	2	825,72
8	5,00		10,00		50,00
9	5,00		15,20		75,98
10	210,24		25,40		5.342,10
11	5,00		10,00		50,00
12	19,33		1,47	2	14,21
13	6,14	1,47	32,27	2	122,79
14	2,34		6,50	2	7,61
15	1,77		2,34	2	2,07
16	27,36	14,41	17,15	2	358,18
17	27,36	24,73	19,50	2	507,88
18	24,73	39,81	14,46	2	466,62
19	57,62	72,68	20,57	2	1.340,14
20	7,08		12,62	2	44,67
21	7,08		5,19	2	18,37
22	111,62	134,67	23,60	2	2.906,22
23	5,33		33,73	2	89,89
24	5,33		5,21	2	13,88
25	134,67	117,86	32,69	2	4.129,60
26	30,67		117,86		3.614,71
27	7,82		1,50	2	5,87
28	1,50	7,69	5,44	2	25,00
29	7,69	11,05	18,41	2	172,50
30	poligono				201,95
31	69,86		12,75	2	445,36
32	12,75	33,13	6,76	2	155,07
33	33,13	24,17	34,45	2	986,99
34	24,17	28,23	25,08	2	657,10
35	28,23	22,46	4,05	2	102,65
36	22,46	21,48	45,63	2	1.002,49
37	21,48	3,89	21,32	2	270,44
38	3,89	12,18	6,33	2	50,86
39	12,18	10,38	14,27	2	160,97
40	4,37		10,38	2	22,68
41	27,88		11,75	2	163,80
42	11,75	21,16	41,12	2	676,63
43	21,16	2,74	4,20	2	50,19
44	2,74	1,13	12,86	2	24,88
45	3,50		3,30		11,55
46	15,20		5,00		75,98
47	15,20		5,00		75,98
48	232,13		86,06		19.980,80
49	10,00		5,00		50,00
50	15,20		5,00		75,98
51	9,75		2,68		26,16
52	2,70		4,86		13,13
53	34,90		8,20		286,18
54	23,65		17,20		406,78
55	34,50	40,49	9,60	2	359,96
			Totale		**55.375,79**

EDIFICIO 1 - CALCOLO DELLE SUPERFICI PIANO TERRA

ZONA	BASE 1	BASE 2	ALTEZZA	/	SUPERFICIE
56	24,30		15,55		377,87
57	184,54		11,00		2.029,94
58	11,00	3,17	16,70	2	118,32
59	221,24		74,59		16.502,29
60	1,52		20,00	2	15,20
61	1,52	7,38	40,47	2	180,09
62	7,38	14,77	18,23	2	201,90
63	14,77	23,20	2,64	2	50,12
64	23,20	29,24	16,93	2	443,90
65	29,24	57,15	16,78	2	724,81
66	106,19		57,15		6.068,76
67	106,19		16,54		1.756,38
68	106,19	105,55	4,90	2	518,76
69	105,55	99,47	8,45	2	866,21
70	99,47	98,39	20,09	2	1.987,50
71	10,76		5,50	2	29,59
72	5,50	2,01	3,42	2	12,84
73	2,01	16,69	15,02	2	140,44
74	25,95	15,22	28,71	2	591,00
75	6,98		7,14	2	24,92
76	5,37		2,72	2	7,30
77	2,72	2,12	1,61	2	3,90
78	40,47		15,22		615,95
79	38,13		16,87	2	207,24
80	10,87	9,68	2,34	2	24,04
81	2,94		5,81	2	8,54
82	21,73		7,25	2	78,77
83	7,25	19,77	4,16	2	56,30
84	19,77	21,77	21,90	2	454,86
85	21,77	12,00	9,37	2	158,21
86	12,00	13,62	15,89	2	203,55
87	13,62	24,98	7,44	2	143,59
88	24,98	27,58	27,03	2	710,35
89	27,58	14,41	24,81	2	520,89
90	14,41	25,06	11,32	2	223,40
91	25,06	2,11	40,56	2	551,01
92	2,11	18,41	12,48	2	128,04
93	18,41	16,63	14,09	2	246,86
94	16,63	3,16	5,76	2	57,00
95	5,99		2,39	2	7,16
96	90,75		222,33		20.176,45
97	12,51		1,56	2	9,76
98	13,70	16,79	13,50	2	205,81
99	114,08	102,81	49,37	2	5.353,93
100	135,55		40,23	2	5.453,18
101	49,37	25,15	38,76	2	1.444,43
102	24,88	40,49	25,00	2	817,13
103	23,65		16,00		378,40
104	10,00		5,00		50,00
105	10,00		5,00		50,00
106	10,00		5,00		50,00
107	38,40		5,00		192,05
108	10,00		5,00		50,00
109	10,00		5,00		50,00
110	5,00		4,00		20,00
111	10,00		5,00		50,00
112	5,00		15,20		75,98
113	13,93		5,00		69,67
114	10,00		5,00		50,00
115	10,00		5,00		50,00
			Totale		**71.644,48**

EDIFICIO 2, 3, 4, 5 - CALCOLO DELLE SUPERFICI

ZONA	BASE 1	BASE 2	ALTEZZA	/	SUPERFICIE
122	5,30		4,80	1	25,44
123	5,30		4,80	1	25,44
	Edificio 2			**Totale**	**50,88**
114	25,44		13,50	1	343,52
115	25,44		13,50	1	343,52
116	0,84		1,88	1	1,58
117	0,84		1,88	1	1,58
118	3,40		4,50	1	15,30
119	6,82		6,94	1	47,33
	Edificio 3			**Totale**	**752,84**
120	14,99		30,00	1	449,97
	Edificio 4			**Totale**	**449,97**
121	9,77		4,20	1	41,04
	Edificio 5			**Totale**	**41,04**

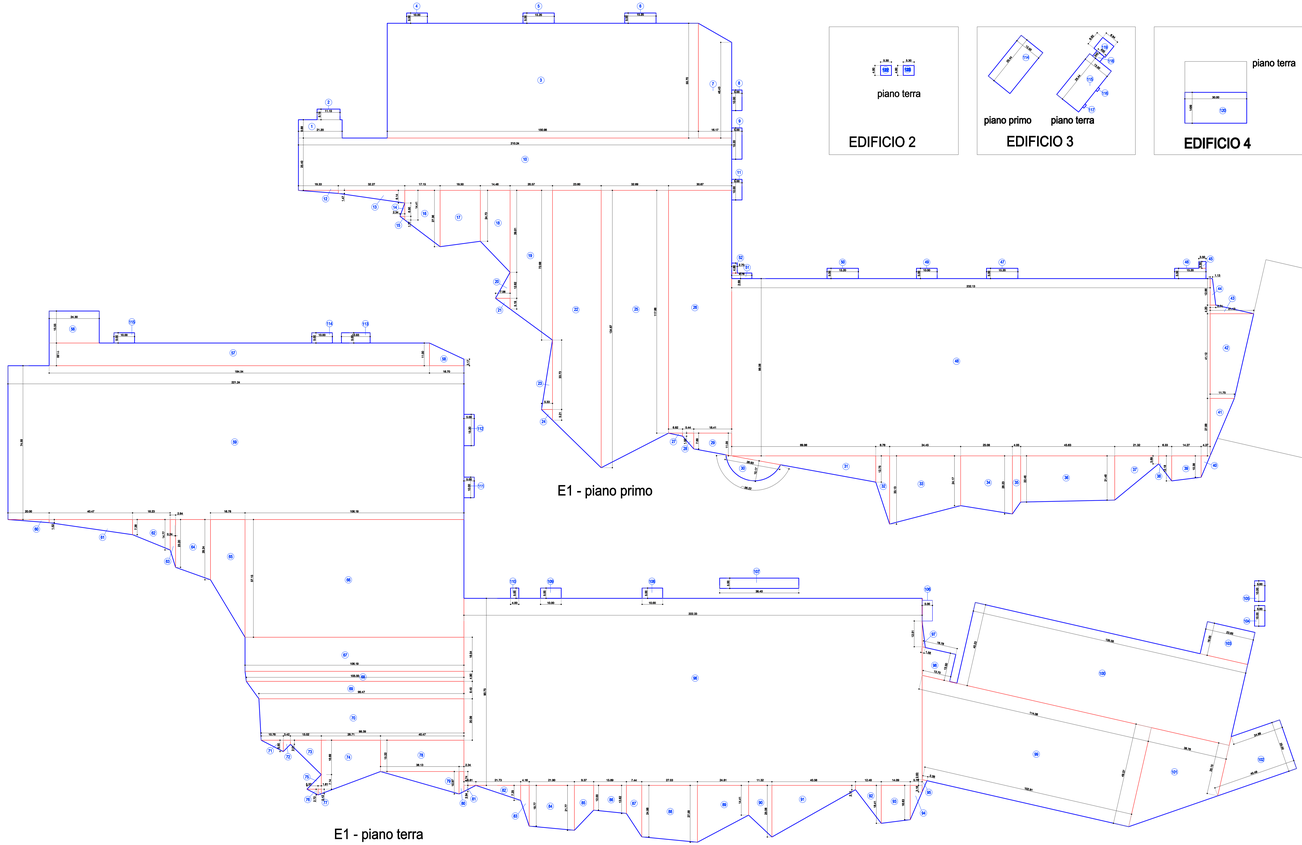

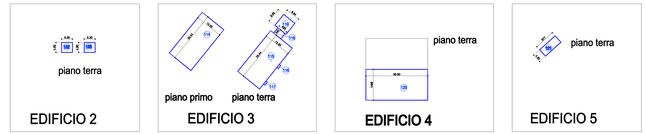

n.b.
i valori sono espressi in metri e arrotondati alla seconda cifra decimale

COMUNE DI ARESE COMUNE DI LAINATE
PROVINCIA DI MILANO

ACCORDO DI PROGRAMMA EX ALFA ROMEO
AMBITO c1/b

Committente: TEA S.p.A. Via Monte Santo, 1 - Arese (MI) C.F. 03041200960; A.G.L.A.R. S.p.A. Via Pensotti, 7 - Milano(MI) - C.F. 08049840179

Progettista: Dott. Ing. Roberto Stucchi Via San Francesco, 1 - Cornate d'Adda (MI)

Progettista coordinatore: TeKser S.r.l. Via E. Cengia, 5/a - Milano(MI)

Progettista specialista: Dott. Arch. Stefano Castronovo Via Emilia, 129 - Vigevano (PV)

Direttore lavori: Dott. Ing. Roberto Stucchi Via San Francesco, 1 - Cornate d'Adda (MI)

Titolo elaborato:

RICHIESTA PERMESSO DI COSTRUIRE
EDIFICI PRIVATI

OGGETTO: CALCOLI ANALITICI DELLE SAGOME DEGLI EDIFICI

SCALA: 1/500

DATA	DISEGNATO	REVISIONATO	APPROVATO	TAVOLA
GENNAIO 2013	22/04/2013			PC 15.5