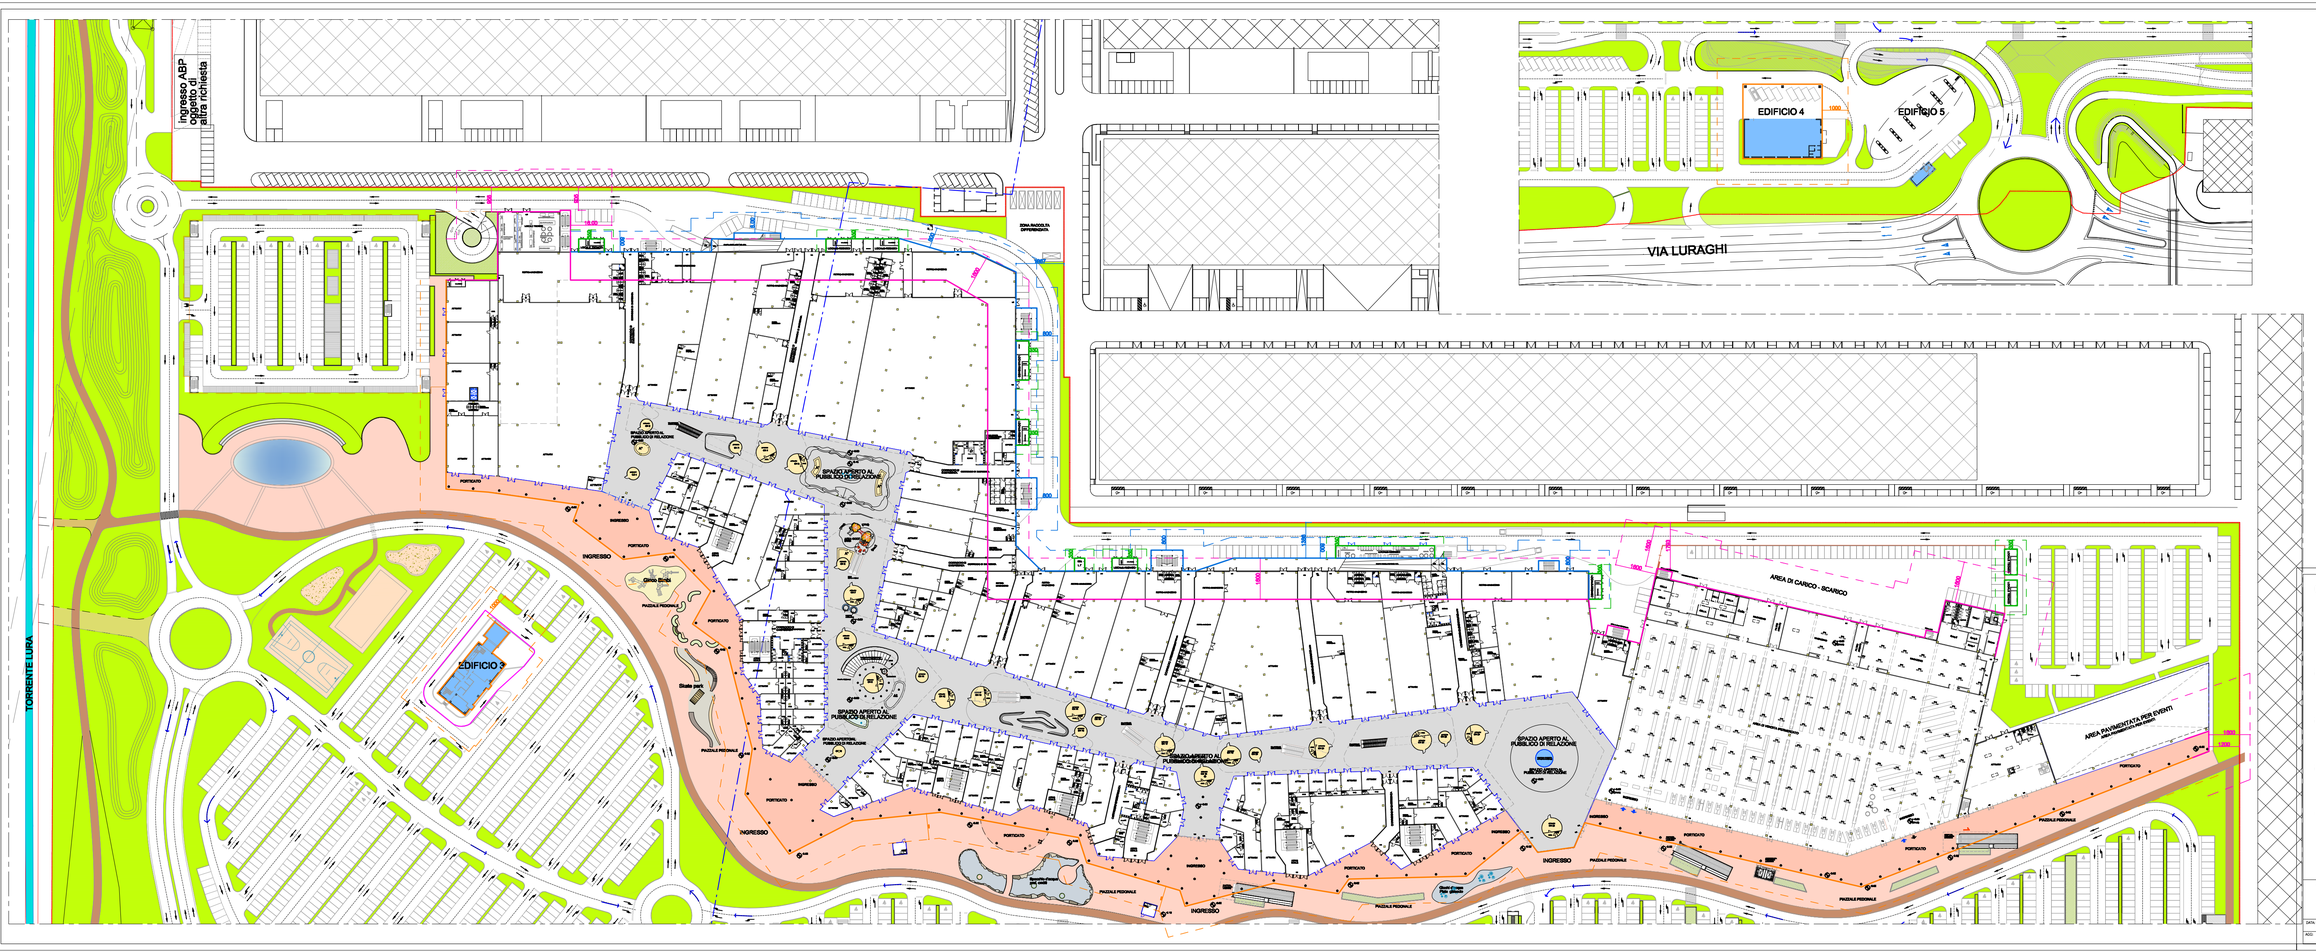

+0.00 relativo di progetto =+174.00 assoluto e = +2.03 dalla quota + 171.97 corrispondente alla quota attuale della strada pubblica prospiciente l'area (rotatoria Viale Alfa Romeo/Via Luraghi)
tutte le quote del progetto sono riferite allo 0.00 relativo

COMUNE DI ARESE COMUNE DI LAINATE

PROVINCIA DI MILANO

ACCORDO DI PROGRAMMA EX ALFA ROMEO
AMBITO c1/b

Committente: TEA S.p.A. Via Pecchiari, 7 - Milano(MI) - C.F. 03914920969 A.G.I.A.R. S.p.A. Via Pecchiari, 7 - Milano(MI) - C.F. 03924920179	Progettista: Dott. Ing. Roberto Stucchi Via San Francesco, 1 - Cornate d'Adda (MB)
Progettisti esterni: TeKser S.r.l. Via S. Carlo, 8/b - Hinna(VC)	Responsabile per il coordinamento della sicurezza in fase di progettazione: Dott. Arch. Stefano Castronovo Via Ezzelia, 13/A - Vogliera (PV)
Dirigente Lavori: Dott. Ing. Roberto Stucchi Via San Francesco, 1 - Cornate d'Adda (MB)	Impresa esecutrice:

RICHIESTA PERMESSO DI COSTRUIRE
EDIFICI PRIVATI

OGGETTO:	SCALA:
VERIFICHE DISTANZE DAI CONFINI EDIFICATI	1/500

DATA	AGG.	AGG.	AGG.	AGG.	AGG.	NOTA	TAVOLA
GENNAIO 2013				22/04/2013		PC	15.6