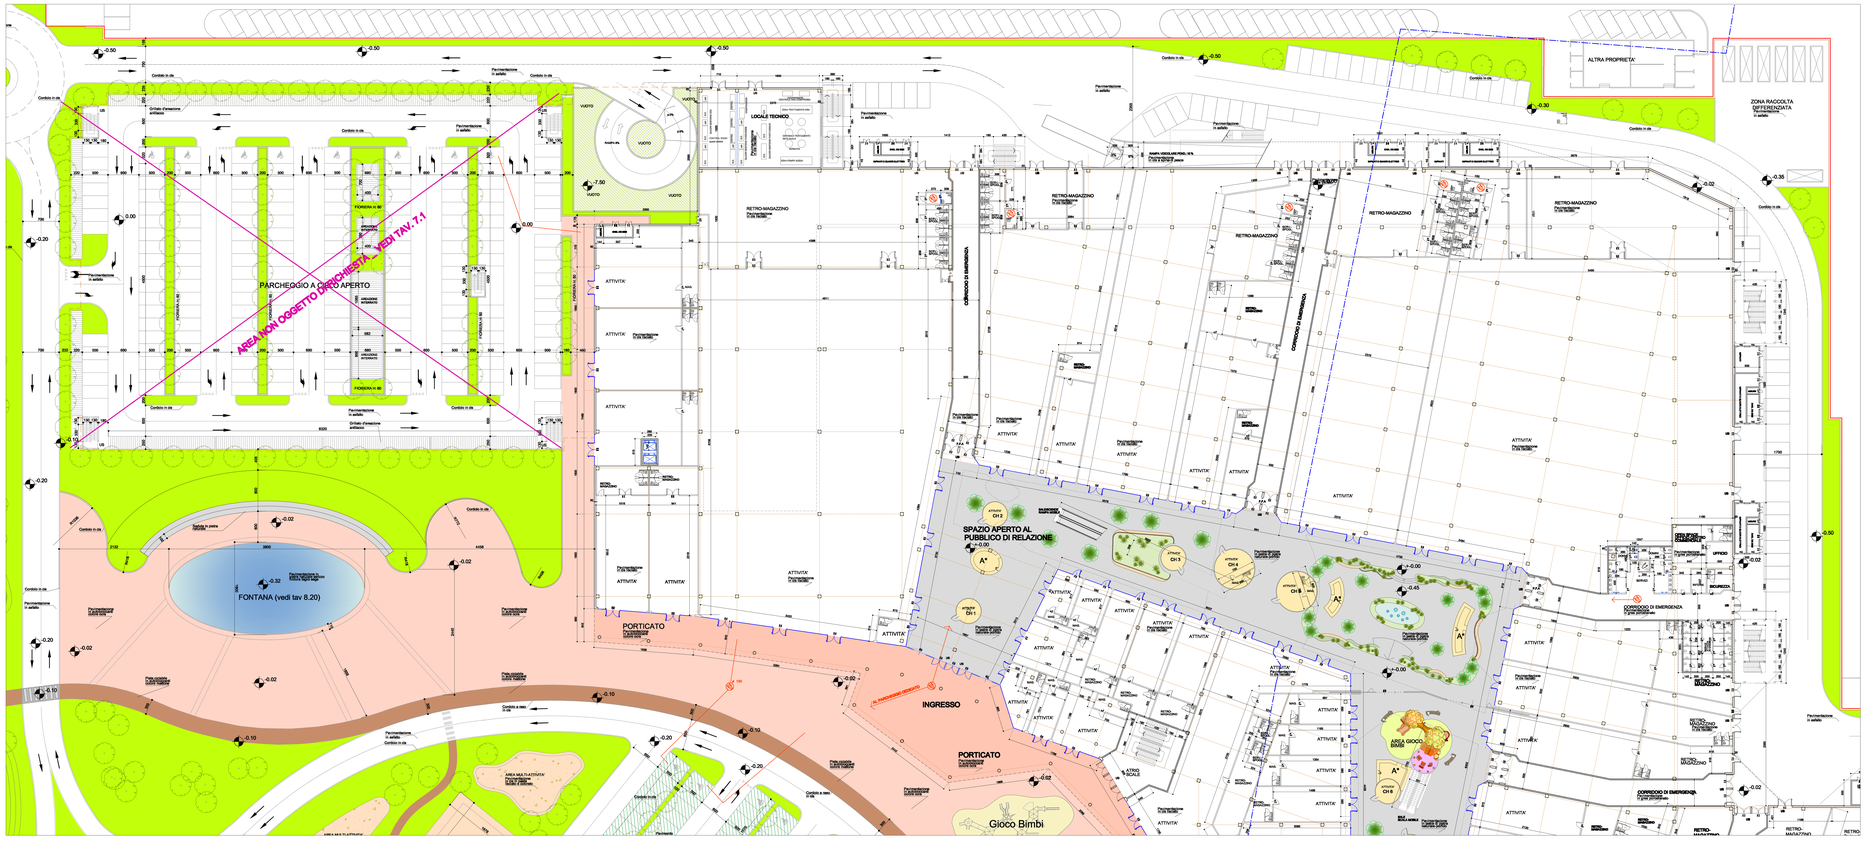

NOTA:
TUTTI I LOCALI BOND DOTATI DI AREAZIONE E ILLUMINAZIONE ARTIFICIALE CONME DA REGOLAMENTO DI IGIENE TIPO REGIONE LOMBARDIA ART. 3.1.12
TUTTI I BAGNI DI CATTEGORIA BOND DOTATI DI AERAZIONE DIRCONTRALIA MAGGIORE DI 12 vartos , O DI VENTILAZIONE FORZATA MAGGIORE DI 5 vartos .

L'EDIFICIO E' CONFORME ALLA LEGGE N. 13 DEL 09/01/89, ALLA LEGGE N.6 DEL 20/02/89 E AL D.P.R. 236 DEL 14.06.89

LE SCALE HANNO UNA LARGHEZZA MINIMA DI CM. 120 ALZATA MEDIA DI 16 cm PEDATA=30 cm (2A + P = 62 c)

AUTORIMESSA SERVITA DA ASCENSORI CHE ARRIVANO ALLA QUOTA DI STAZIONAMENTO DELL'ALTO BANCO INCLUSIVE DI RAMPE DI COLLEGAMENTO TRA QUESTE E LA QUOTA DEL PIANO DI STAZIONAMENTO.
PORTATA DEI SOLAI:
1 KGM2 SU SOLAI CEMENTO
1 KGM SU AUTO O FRAZIONE DI SU
(CPR 236/89, 14-06-89 PUNTO 8.1.14)

Percorso disabili

NOTA:
AT = AREA PER ATTIVITA' CARATTERIZZATA PER L'ASSENZA DI CHIUSURE (EG. ATTIVITA' A BANCHONI)

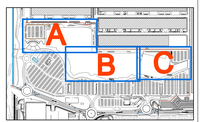

+-0.00 relativo di progetto = +174.00 assoluto e = +2.03 dalla quota + 171.97 corrispondente alla quota attuale della strada pubblica prospiciente l'area (rotatoria Viale Alfa Romeo/Via Luraghi)
tutte le quote del progetto sono riferite allo 0.00 relativo

COMUNE DI ARESE COMUNE DI LAINATE
PROVINCIA DI MILANO

ACCORDO DI PROGRAMMA EX ALFA ROMEO
AREESTO-vitè

Proprietà:
TEA S.p.A.
Via Pontevecchio, 2 - Milano(MI) - C.F. 03844300966
A.G.L.A.R. S.p.A.
Via Porochetti, 7 - Milano(MI) - C.F. 03540600179

Progettisti coordinatori:
Dott. Ing. Roberto Stucchi
Via San Francesco, 1 - Cornate d'Adda (MI)

Progettisti specialisti:
TeKser S.r.l.
Via S. Cerutti, 3/a - Vittuone(PV)

Dott. Arch. Stefano Castronovo
Via Emilia, 12/c - Vaghena (PV)

Direttore lavori:
Dott. Ing. Roberto Stucchi
Via San Francesco, 1 - Cornate d'Adda (MI)

Coordinatore sicurezza:

RICHIESTA PERMESSO DI COSTRUIRE

EDIFICI PRIVATI

OGGETTO: EDIFICIO E1 PLURIFUNZIONALE
PIANTA PIANO TERRA
STRALCIO A

1/200

DATA: GENNAIO 2013 | DISEGNO | REV. | PC | 8.04