



CITTÀ DI ARESE
Provincia di Milano

ACCORDO DI PROGRAMMA PER LA RIPERIMETRAZIONE,
RIQUALIFICAZIONE E LA REINDUSTRIALIZZAZIONE DELL'AREA
FIAT ALFA ROMEO

D.g.r. 29/12/2010 n. 9/1156 - D.P.G.R. n.12393 del 20/12/2012

INTERVENTI SUL SISTEMA VIARIO D'ATTRAVERSAMENTO
Interventi viabilistici fase 2

PROGETTO DEFINITIVO

LOTTO 2A
ROTATORIA F - VIA GRAN PARADISO VIA VALERA

titolo elaborato :

CANTIERIZZAZIONI
Planimetria fasi di lavoro

rev :	03	scala :	-	data :	28 Luglio 2014	allegato :	F.1
-------	----	---------	---	--------	----------------	------------	-----

Proponente:

TEA S.p.A. Via Ponchielli, n. 7 - 20129 Milano
Società uniuomile

Il R.U.P.:

COMUNE DI ARESE
Responsabile settore LLPP e manutenzioni
Ing. Annapaola Menotti

Progettazione :

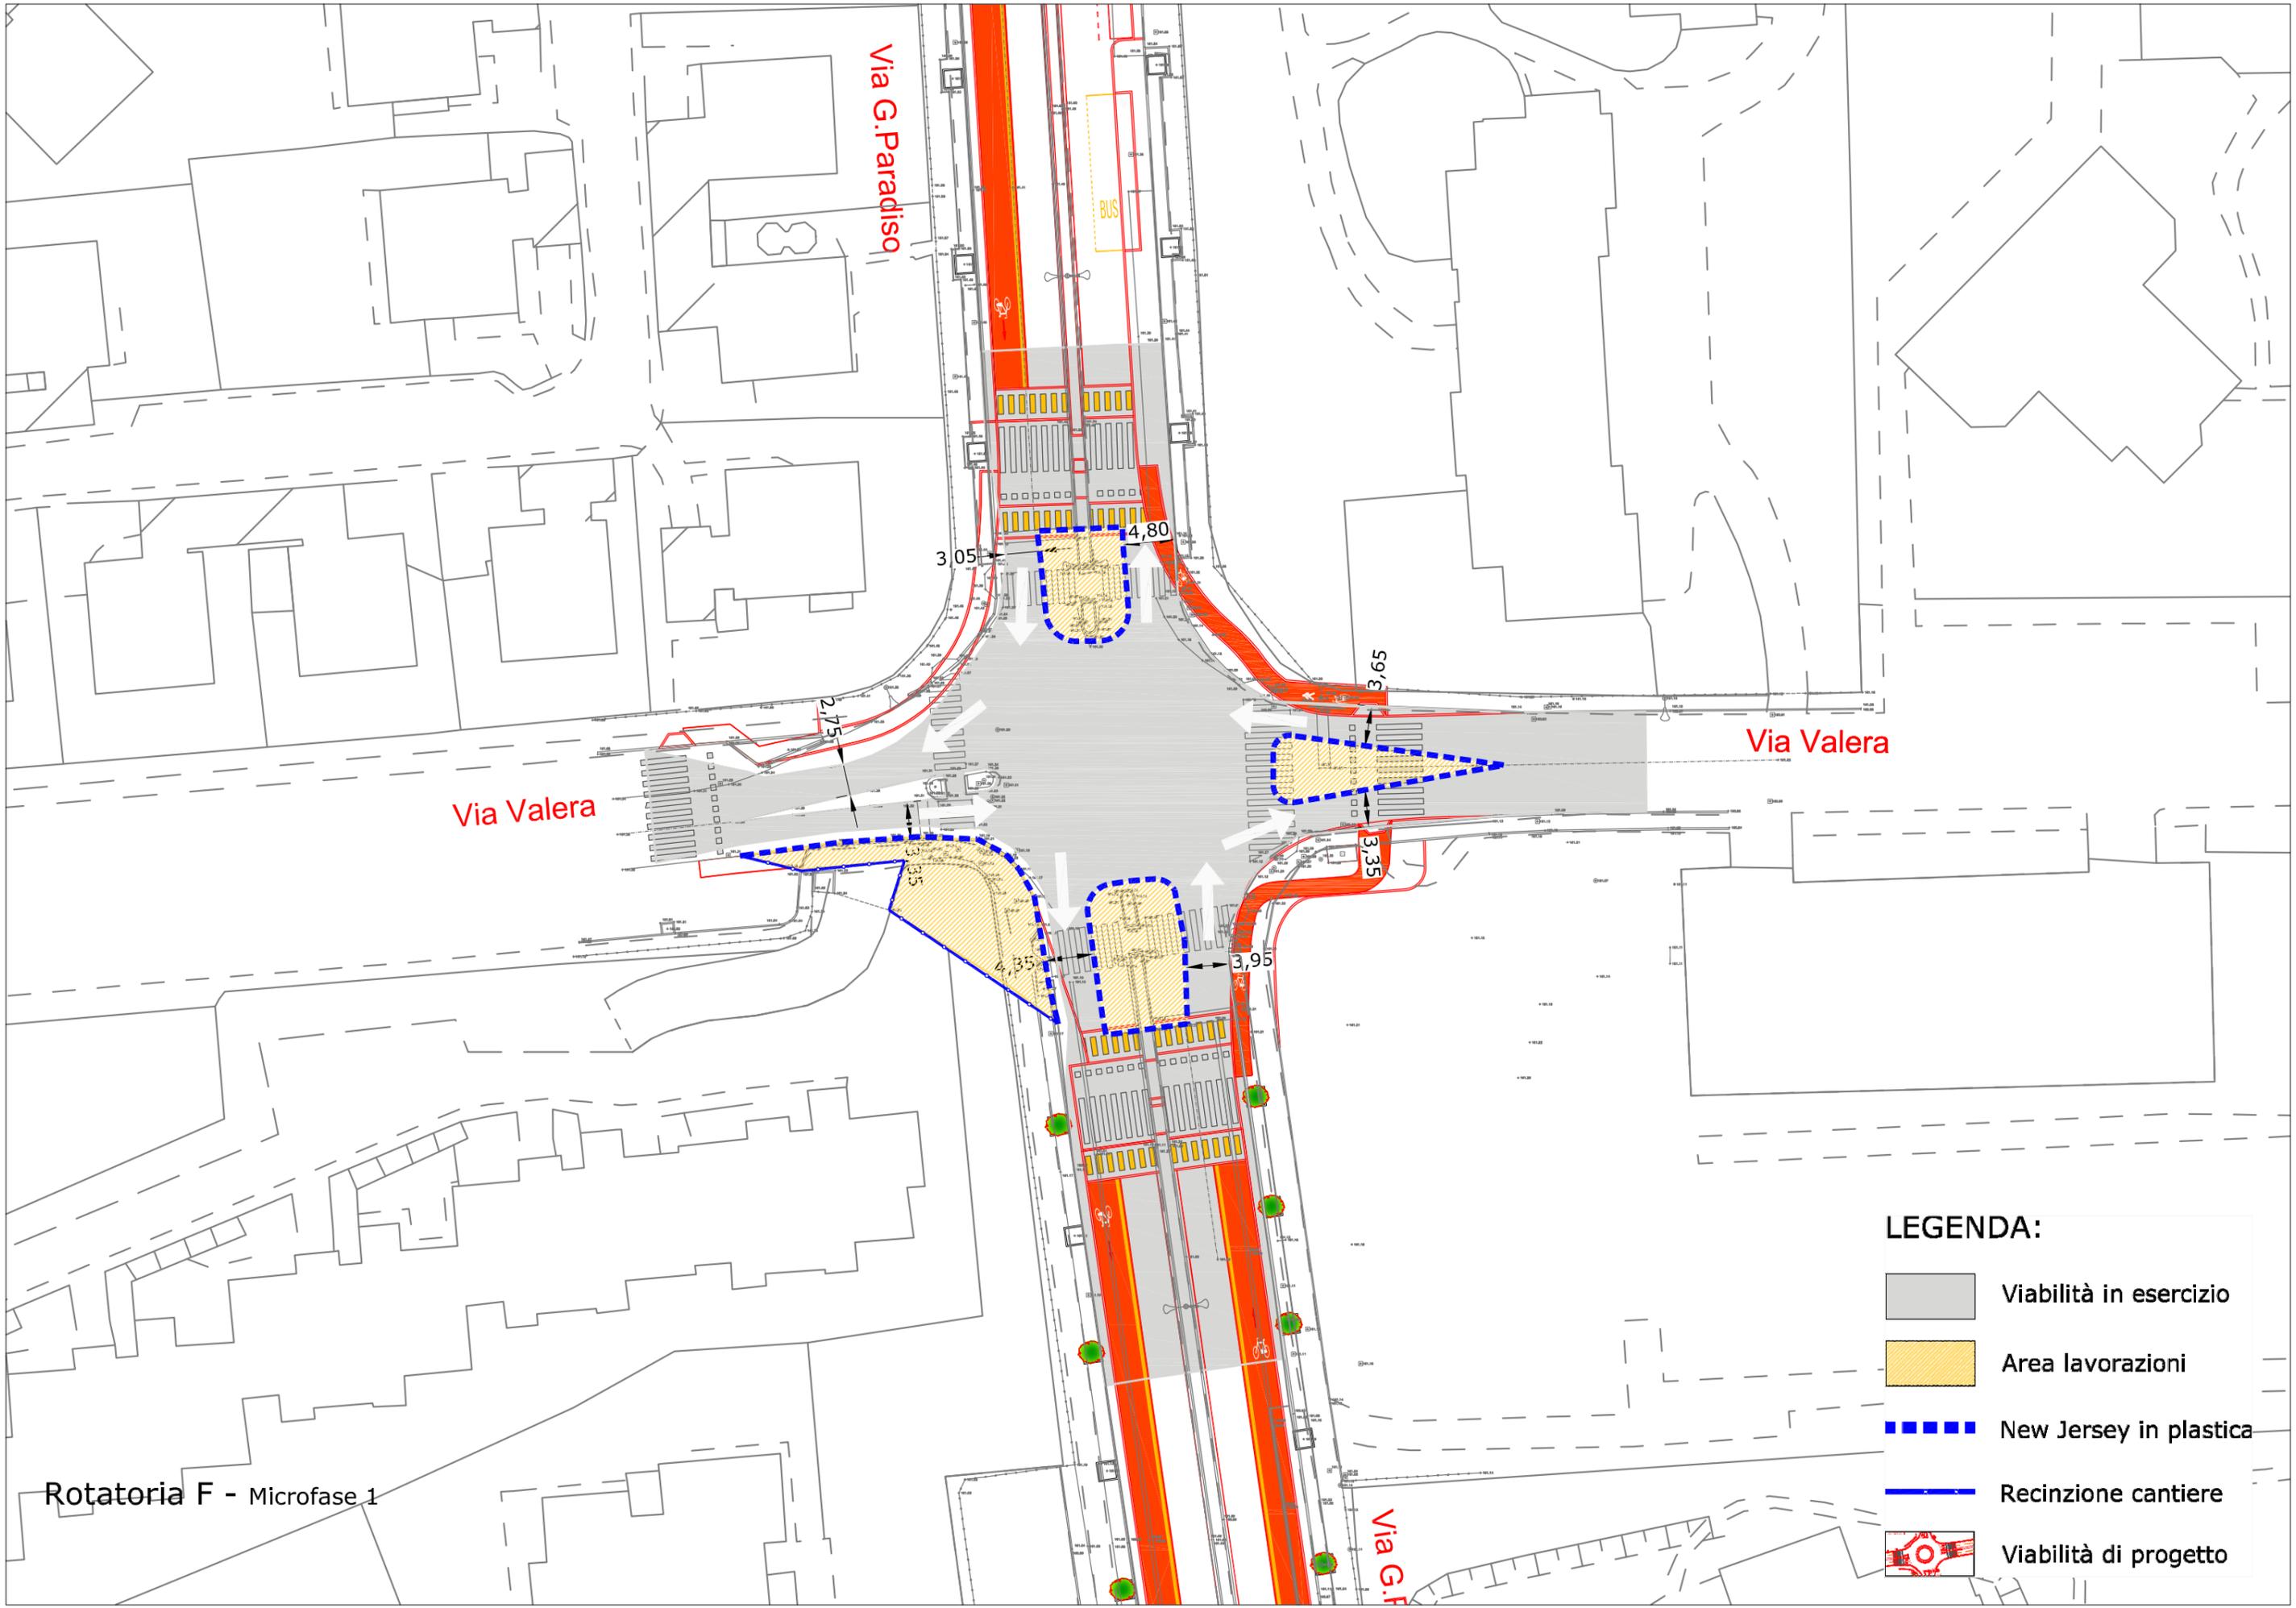
 **errevia** S.R.L.
RICERCA VIABILITÀ AMBIENTE
Centro operativo : 20090 TREZZANO S/N (MI) via Cristoforo Colombo n. 23
Tel. 02-48400557 (r.a.) - Fax 02-48400429

 **add**
architecture
design
and
development

c.f.p.ba
03738340961
via d'enza 32
20144 milano
Italia
tel. 02 48193922
fax. 02 48018628

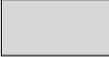
Supporto tecnico Comune di Arese:

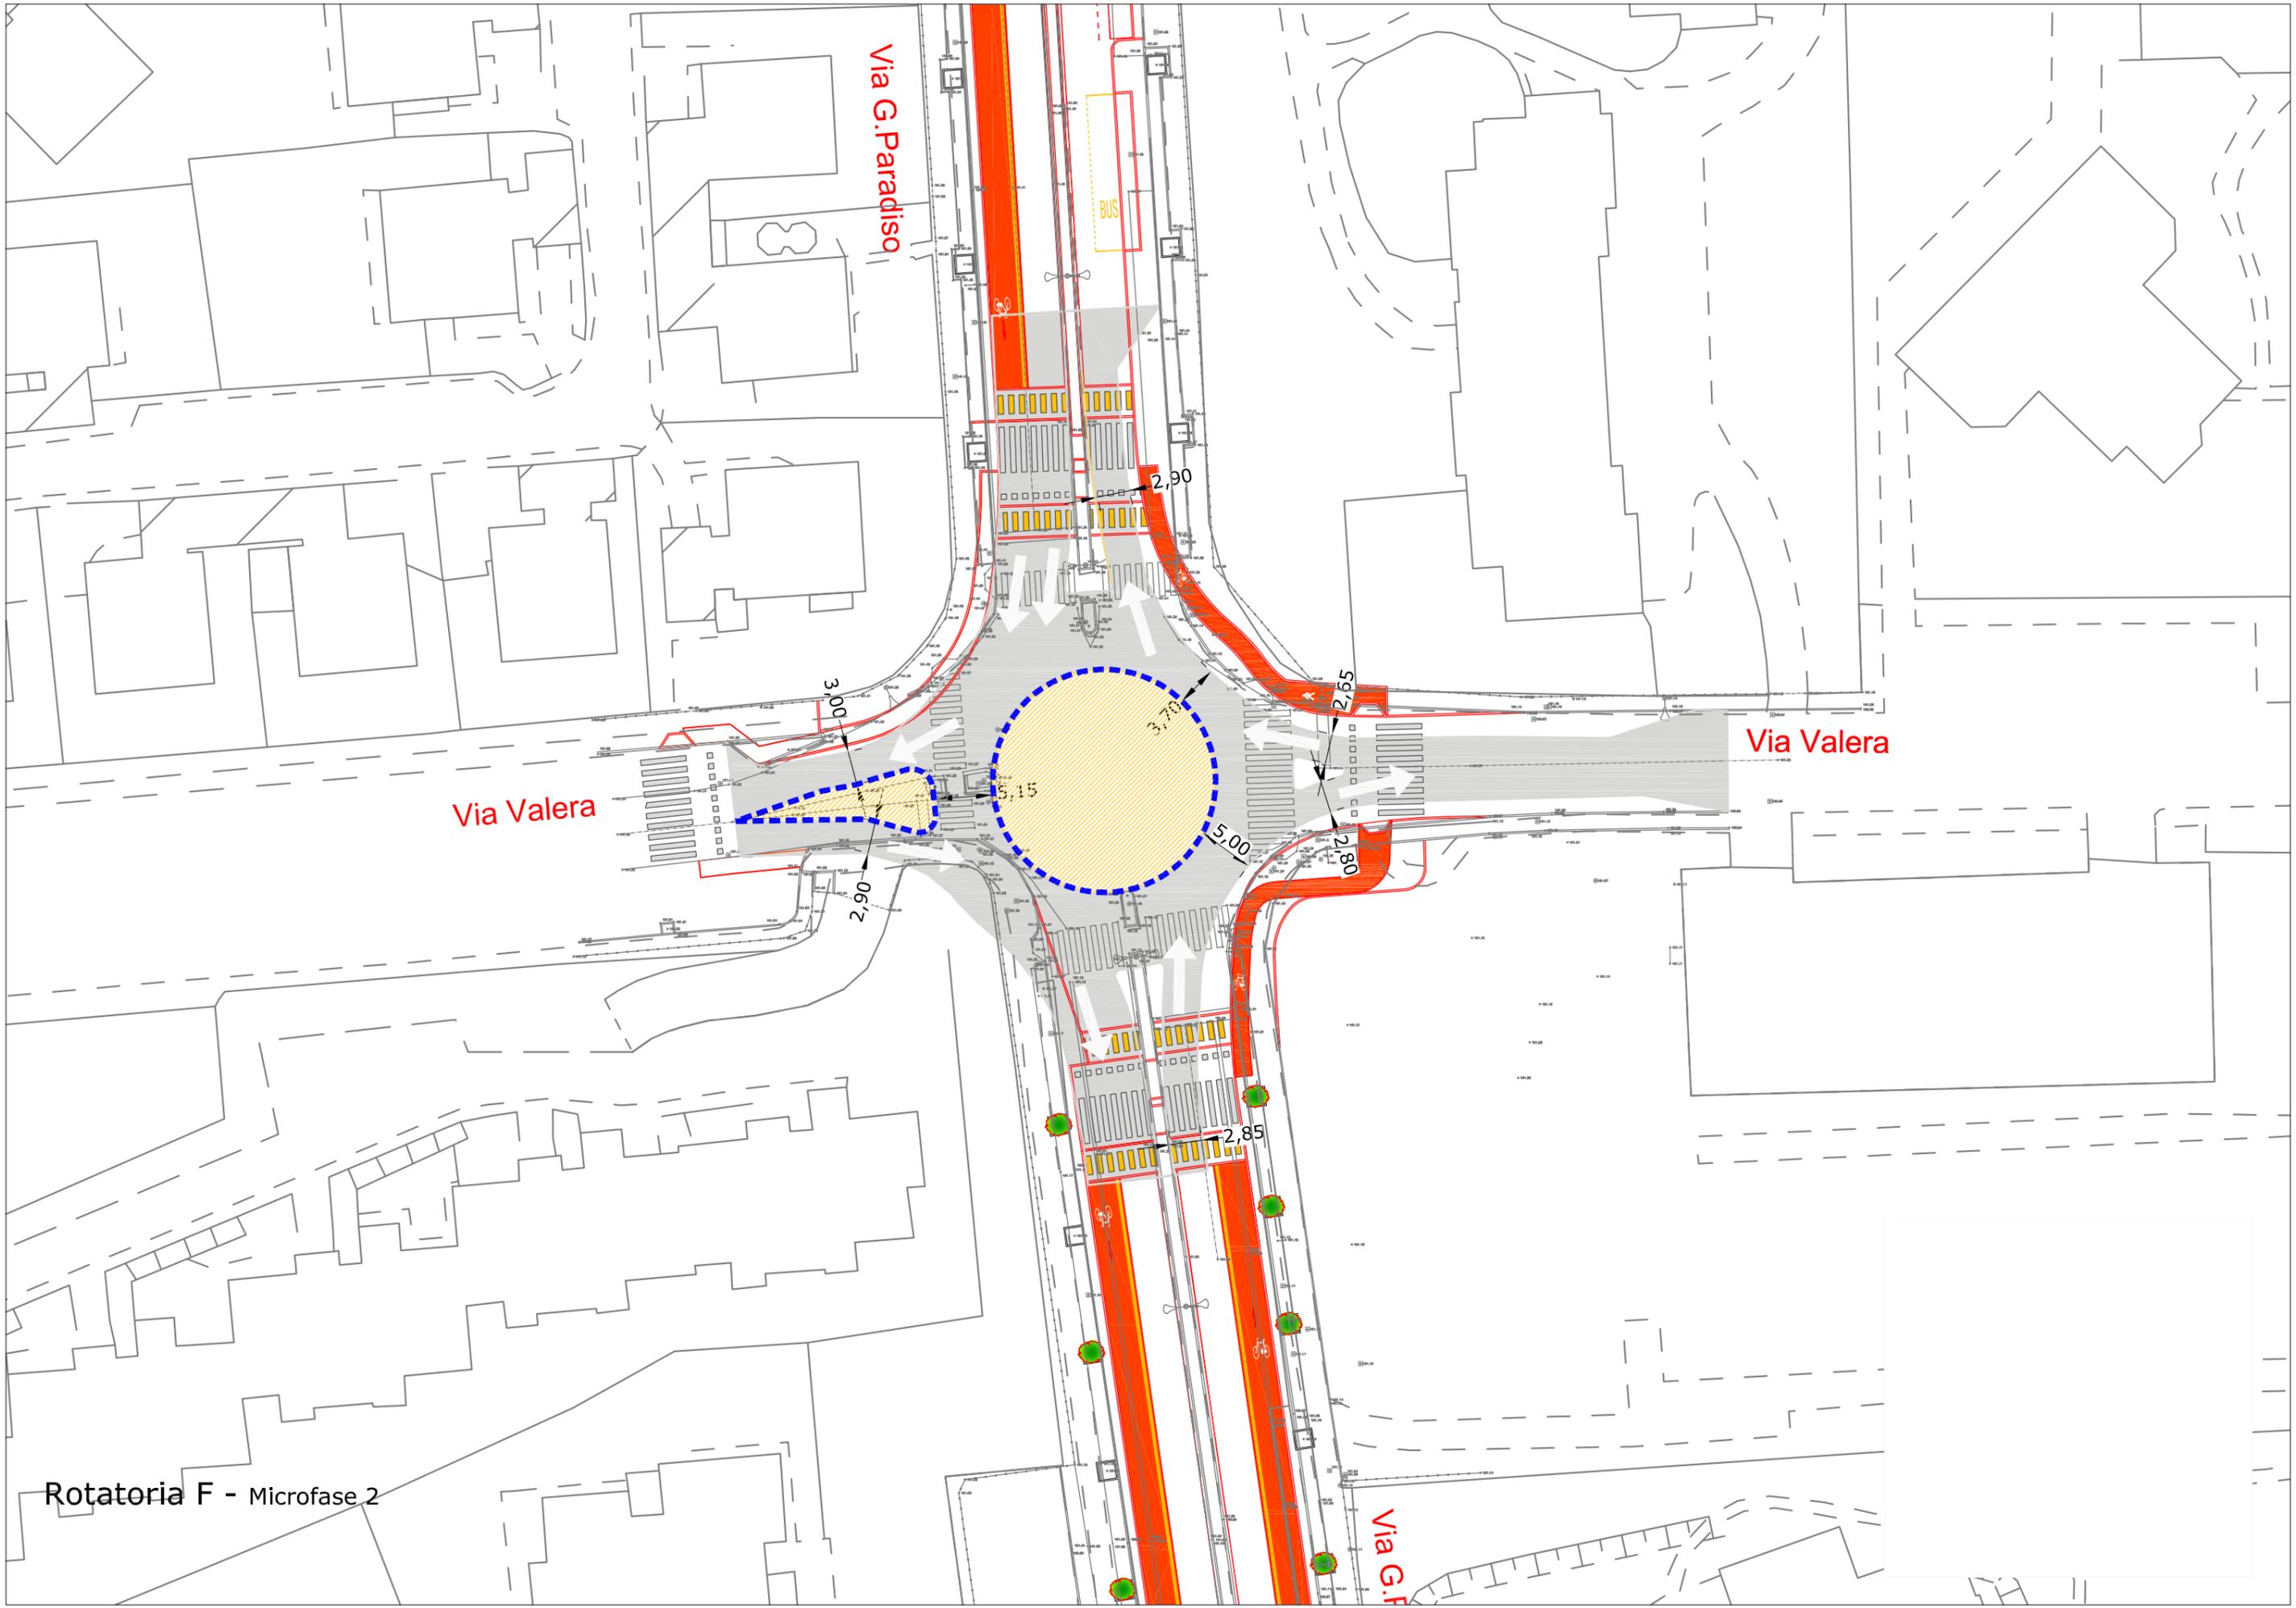
CENTRO STUDI

Rotatoria F - Microfase 1

LEGENDA:

-  Viabilità in esercizio
-  Area lavorazioni
-  New Jersey in plastica
-  Recinzione cantiere
-  Viabilità di progetto



Via G. Paradiso

Via Valera

Via Valera

Via G. F.

Rotatoria F - Microfase 2

BUS

2,90

2,75

2,180

2,85

3,00

5,15

3,23

5,00

2,62