



ROTATORIA	RAGGIO (R)	TIPO GOCCIOLATORE	PORTATA GOCCIOLATORE	PASSO L1	PASSO L2	N. GOCCIOLATORI TOTALI	LUNGHEZZA ALI GOCCIOLANTI	N. VALVOLE DI SFIATO	DIAMETRO TUBAZIONE ACQUEDOTTO	DIAMETRO TUBAZIONE AD ANELLO
(F)	560 cm	AUTOCOMPENSANTE	2,4 litri/h	30 cm	45 cm	770	230 m	1	PEBD De32	PEBD De32

**NOTE:**

- 1)- IPOTESI AREA A VERDE CON ERBA PER PRATI SENZA FIORIERE E ALBERI
- 2)- LA PROFONDITA' DI INTERRAMENTO DELLE ALI GOCCIOLANTI DOVRA' ESSERE DI 10 cm
- 3)- LA SPAZIATURA TRA PERIMETRO ROTATORIA E TUBAZIONI PRINCIPALI CIRCOLARI A SEMICERCHIO INTERRATA DOVRA' ESSERE DI 10+12 cm
- 4)- PRESTAZIONI SINGOLO GOCCIOLATORE: PORTATA=2,4 litri/h; PRESSIONE MAX=2 bar
- 5)- TUBAZIONE CON GOCCIOLATORI AUTOCOMPENSANTI IN POLIETILENE DIAMETRO De16mm

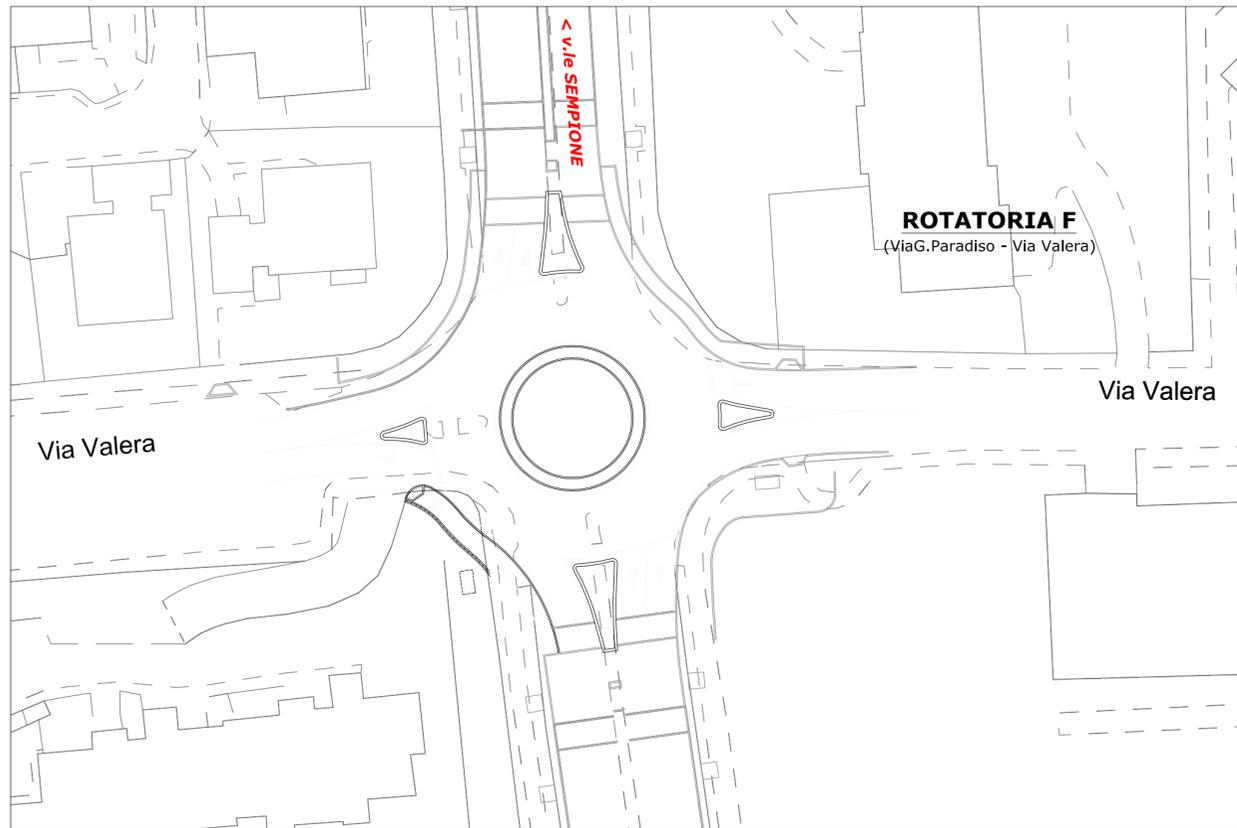

**SCHEMA TIPICO DI INSTALLAZIONE SISTEMA DI IRRIGAZIONE AD ALI GOCCIOLANTI AUTOCOMPENSATE - VALIDO PER ROTATORIA F**

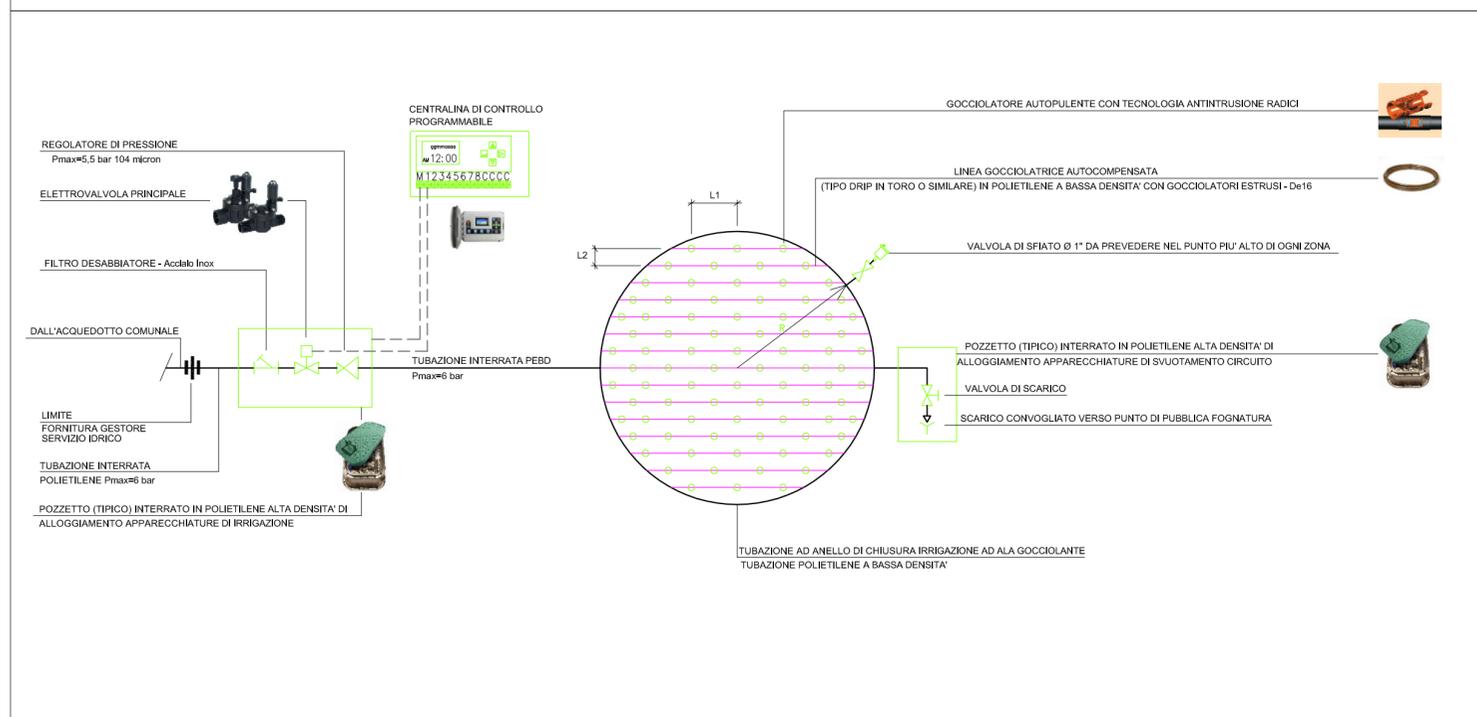

**CITTÀ DI ARESE**  
Provincia di Milano

ACCORDO DI PROGRAMMA PER LA RIPERIMETRAZIONE,  
RIQUALIFICAZIONE E LA REINDUSTRIALIZZAZIONE DELL'AREA  
FIAT ALFA ROMEO

D.g.r. 29/12/2010 n. 9/1156 - D.P.G.R. n.12393 del 20/12/2012

INTERVENTI SUL SISTEMA VIARIO D'ATTRAVERSAMENTO  
Interventi viabilistici fase 2

**PROGETTO DEFINITIVO**

LOTTO 2A  
ROTATORIA F - VIA GRAN PARADISO VIA VALERA

titolo elaborato:

**IMPIANTI**  
Planimetria impianto di irrigazione

rev : 03      scala : 1:500      data : 28 Luglio 2014      allegato : H.1

Proponente:

**TEA S.p.A.** Via Puschetti, n.7 - 20129 Milano  
Società ambientale

Il R.U.P.:

COMUNE DI ARESE  
Responsabile settore LLPP e manutentori  
Ing. Annapaola Menotti

Progettazione:

**entevia** s.r.l.  
RICERCA VIABILITA' AMBIENTE  
Centro operativo : 20090 TREZZANO S/N (MI) via Cristoforo Colombo n. 23  
Tel. 02-48400557 (r.c.a.) - Fax 02-48400429

**add**  
architecture  
design  
and  
development  
c.f.7/100  
0378040061  
Milano

via Serna 32  
20144 Milano  
Tel.  
tel. 02-48199022  
fax 02-48016020

Supporto tecnico Comune di Arese:

**CENTRO STUDI**  
**CS**