


PIANO PARTICELLARE scala 1:500



COMUNE DI ARESE FG. 5 MAPP. 520

 Area oggetto di esproprio

ESTRATTO CATASTALE scala 1:2000
Comune di Arese FG.5

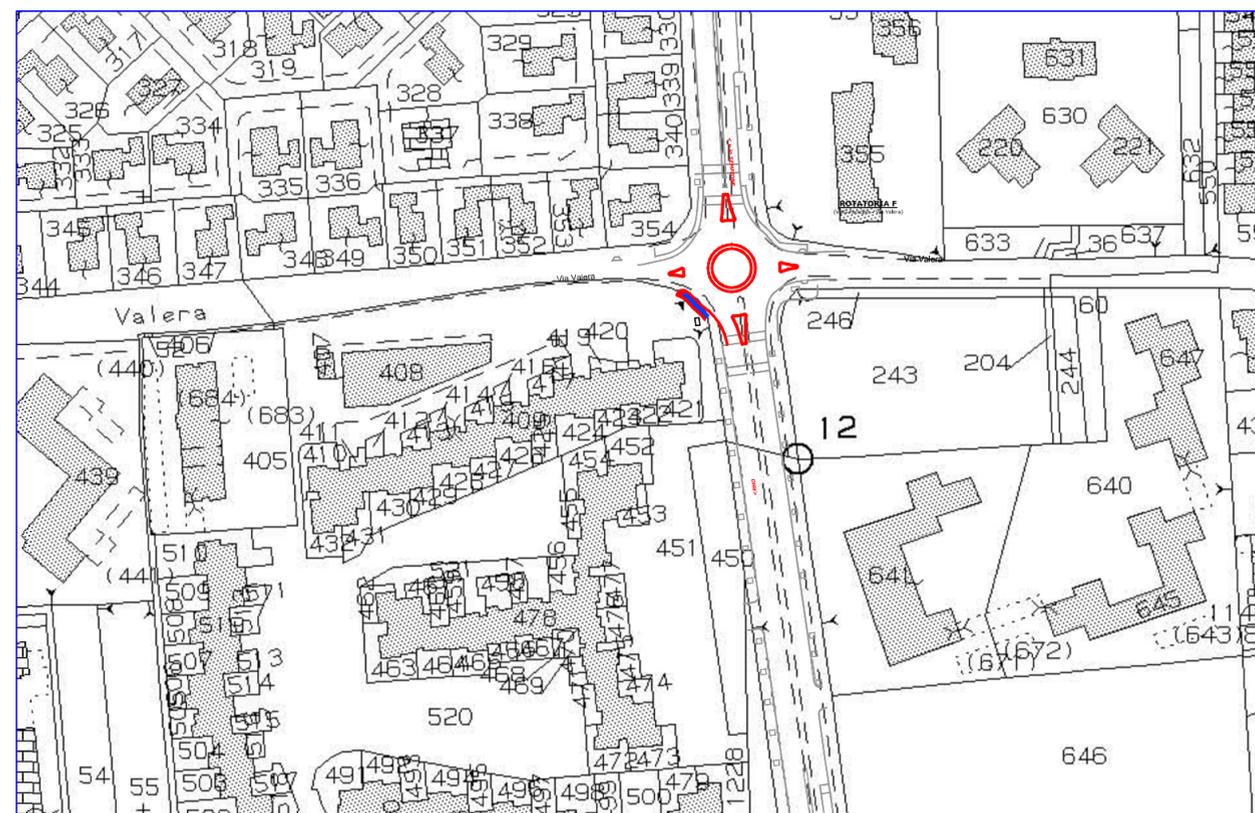


CITTÀ DI ARESE
Provincia di Milano

ACCORDO DI PROGRAMMA PER LA RIPERIMETRAZIONE,
RIQUALIFICAZIONE E LA REINDUSTRIALIZZAZIONE DELL'AREA
FIAT ALFA ROMEO

D.g.r. 29/12/2010 n. 9/1156 - D.P.G.R. n.12393 del 20/12/2012

INTERVENTI SUL SISTEMA VIARIO D'ATTRAVERSAMENTO
Interventi viabilistici fase 2

PROGETTO DEFINITIVO
LOTTO 2A
ROTATORIA F - VIA GRAN PARADISO VIA VALERA

titolo elaborato :
ESPROPRI
Piano particellare ed estratto catastale

rev :	scala :	data :	allegato :
04	1:500 - 2000	30 Settembre 2014	I.1

Proponente:
TEA S.p.A. Via Panchetti, n. 7 - 20129 Milano
Società unicomune

Progettazione:
ETREXIA S.R.L.
RICERCA VIABILITÀ AMBIENTE
Centro operativo : 20090 TREZZANO S/N (MI) via Cristoforo Colombo n. 23
Tel. 02-48400557 (r.a.) - Fax 02-48400429

Il R.U.P.:
COMUNE DI ARESE
Responsabile settore LLPP e manutenzioni
Ing. Annapaola Menotti

Supporto tecnico Comune di Arese:
CENTRO STUDI


add architecture design and development
c.f./p.iva 03738340961 via dezza 32 20144 milano italia
tel. 02 4819322 fax. 02 48018628