
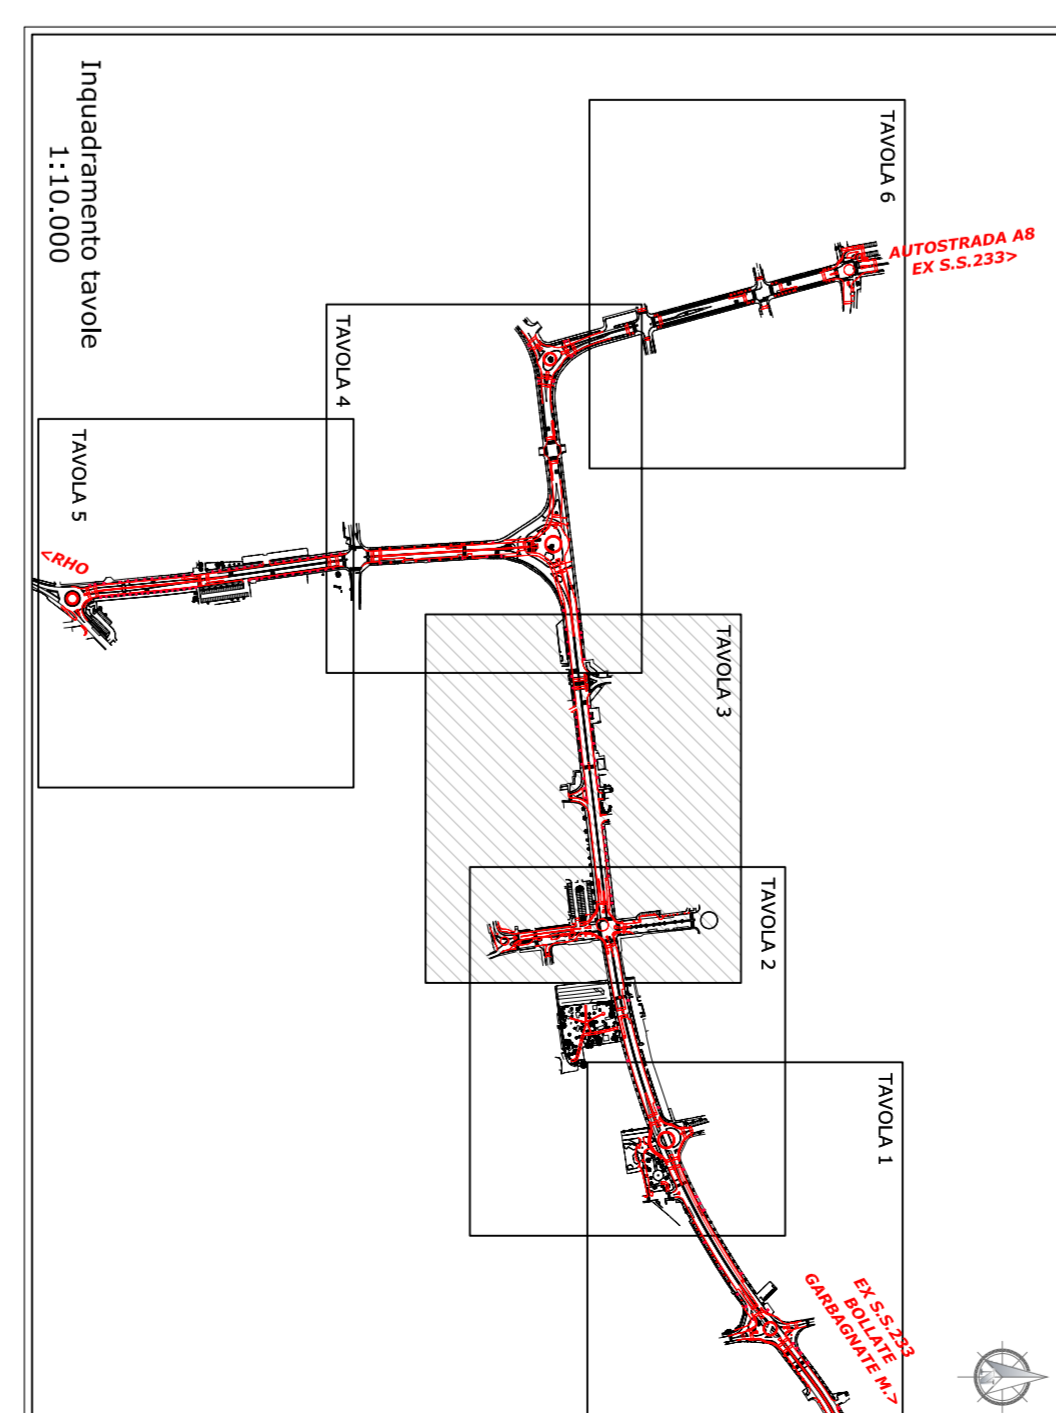


**LEGENDA - ESSENZE**

●	ELEMENTI ARBORI DA AGGIUNGERE	●	Crataegus monogyna
●	ELEMENTI ARBORI DA ABBATTERE	●	Pinus strobus
●	ELEMENTI ARBORI DA TRAPIANTARE	●	Quercus robur
●	ELEMENTI ARBORI TRAPIANTATI	●	Quercus rubra
●	ELEMENTI ARBORI ESISTENTI	●	Acer negundo
●	Tilia cordata	●	Castanea bipinnatis
●	Fagus sylvatica	●	Corylus avellana
●	Ulmus minor	●	Cornus arvensis
●	Quercus pedunculata	●	Quercus agrifolia
●	Celtis occidentalis	●	Populus nigra
●	Liquidambar styraciflua	●	Metasequoia disticha
●	Ulmus campestris	●	Fraxinus excelsior

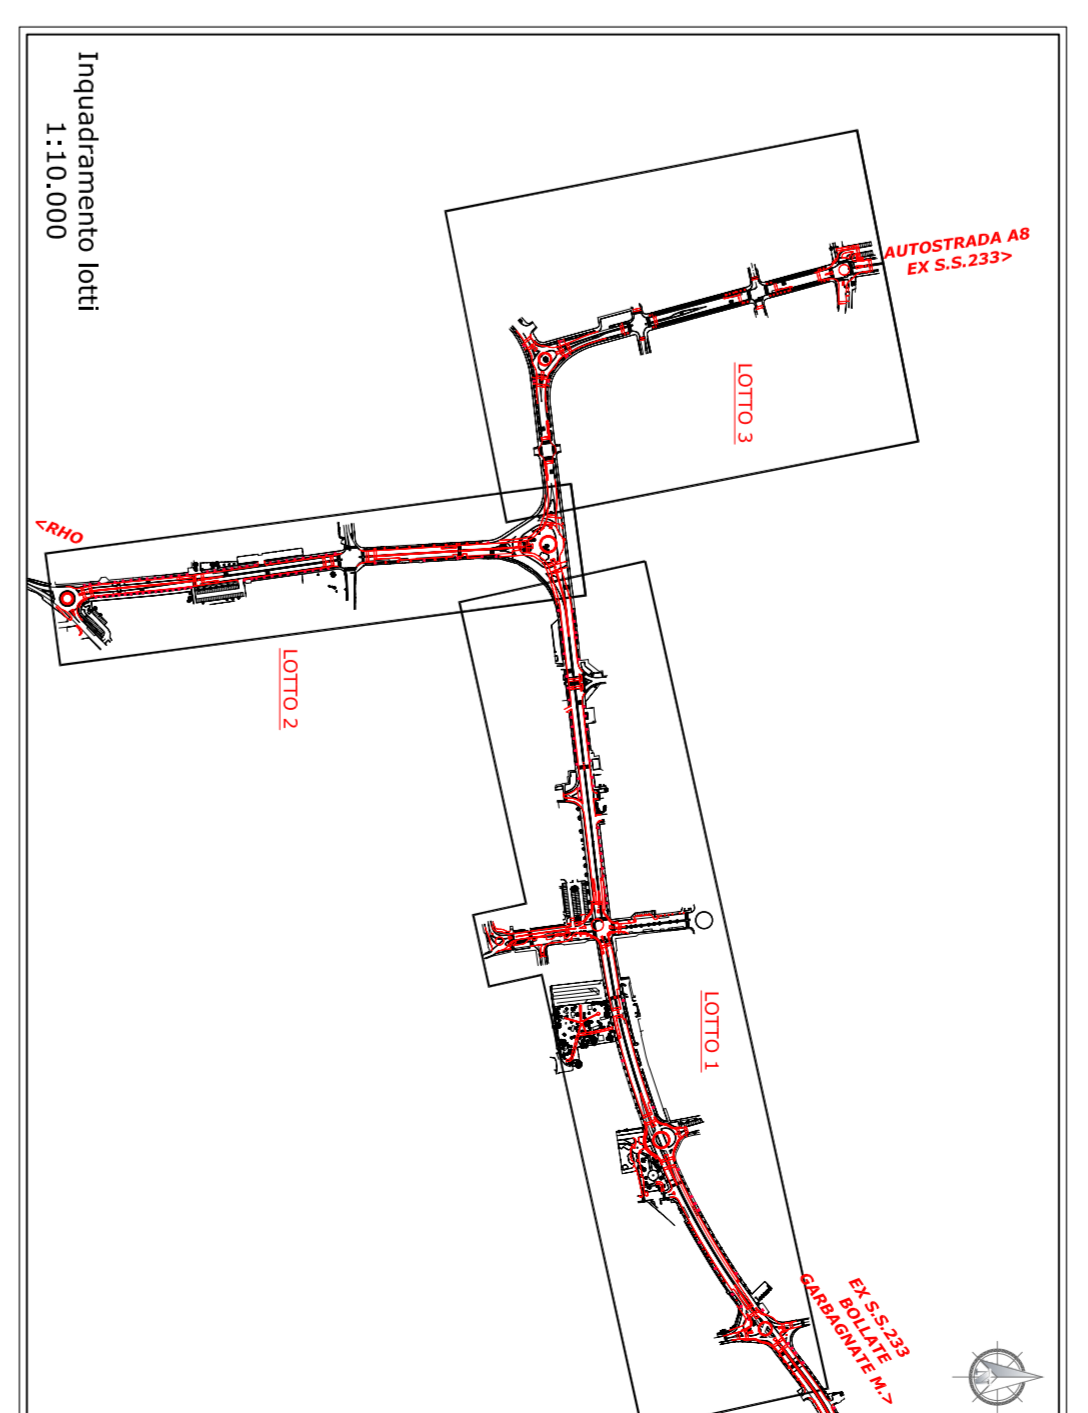

**CITTA' DI ARESE**  
 Provincia di Milano

ACCORDO DI PROGRAMMA PER LA RIPERIMETRAZIONE,  
 RIQUALIFICAZIONE E LA RENDISTRALIZZAZIONE DELL'AREA  
 FIN ALTA KONIG

D. # 29/12/2010 n. 9/1154 - D.P.C.S. n. 12395 del 20/12/2012  
 INTERVENTI SUL SISTEMA VIARIO DATTRAVERSAMENTO  
 VIA M. BEGONE - VIALE SEMPIONE

**PROGETTO DEFINITIVO**

VIA M. BEGONE - VIALE SEMPIONE  
 VIA GRAN PARADISO - VIA NIVOLARI

OPERE DI RIQUALIFICAZIONE PAESAGISTICA  
 Sistemazioni a verde Tav. 3 di 6

03

1:500

28 Luglio 2014

1.1.3