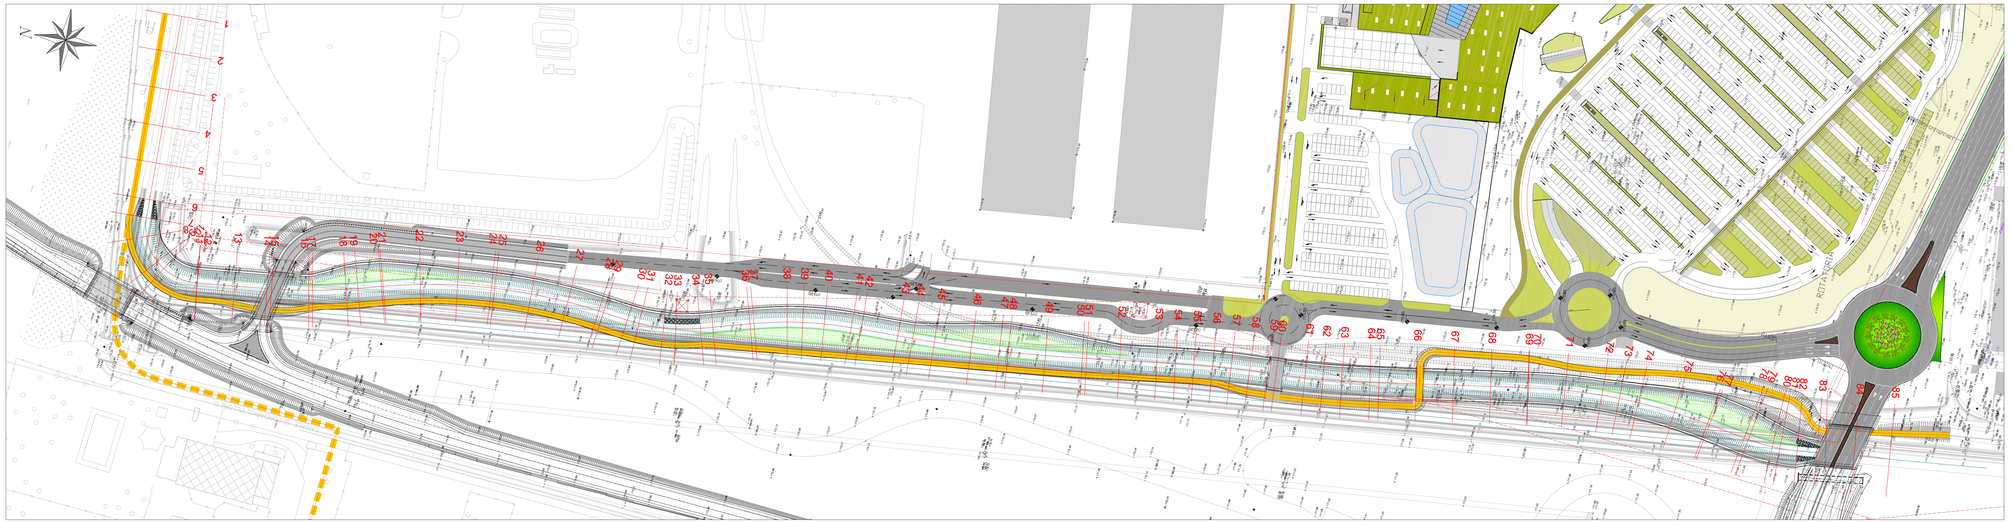

Stralcio planimetrico - Scala 1:1000 -

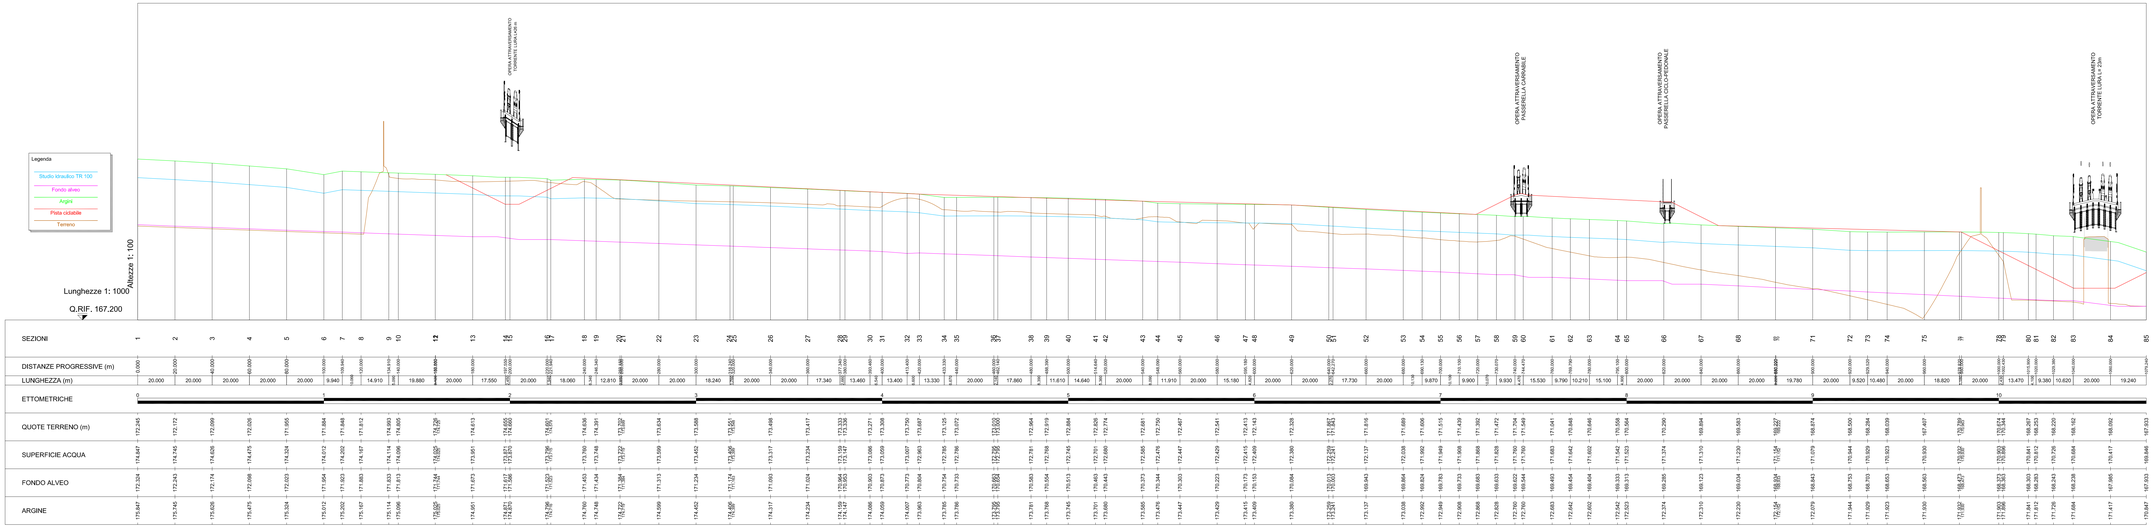

Profilo longitudinale di progetto

COMUNE DI ARESE COMUNE DI LAINATE

PROVINCIA DI MILANO

ACCORDO DI PROGRAMMA EX ALFA ROMEO
AMBITO c1/b

Richiedente:
TEA S.p.A.
Via Ponchielli, 7 - Milano(MI) - C.F. 03844300966

Progettista:
Dott. Ing. Roberto Stucchi
Via San Francesco, 1 - Cornate d'Adda (MI)

Progettazione infrastrutturale:
Centro Ingegneria - Dottor TRECCANI CAV.DR.ING.Gr.Uff.Valentino Colombo n.35
Tel. 02-9650101 - C.F. e P.IVA 12140440154 - E-mail: info@centroingegneria.com

Coordinatore in materia di sicurezza e di salute durante la progettazione dell'opera:
Coordinatore in materia di sicurezza e di salute durante la realizzazione dell'opera:
Dott. Arch. Stefano Castronovo
Via Emilia, 124 - Voghera (PV)

Direttore Lavori:
Dott. Ing. Roberto Stucchi
Via San Francesco, 1 - Cornate d'Adda (MI)

Impresa esecutrice:

PROGETTO DEFINITIVO - ESECUTIVO

RINATURALIZZAZIONE TORRENTE LURA NORD

OGGETTO:
Profilo longitudinale Torrente Lura

SCALA:
1:2000/200

DATA: MAGGIO 2014

AGG.: AGG.: AGG.: AGG.: NOTA:

TAVOLA:
4.1