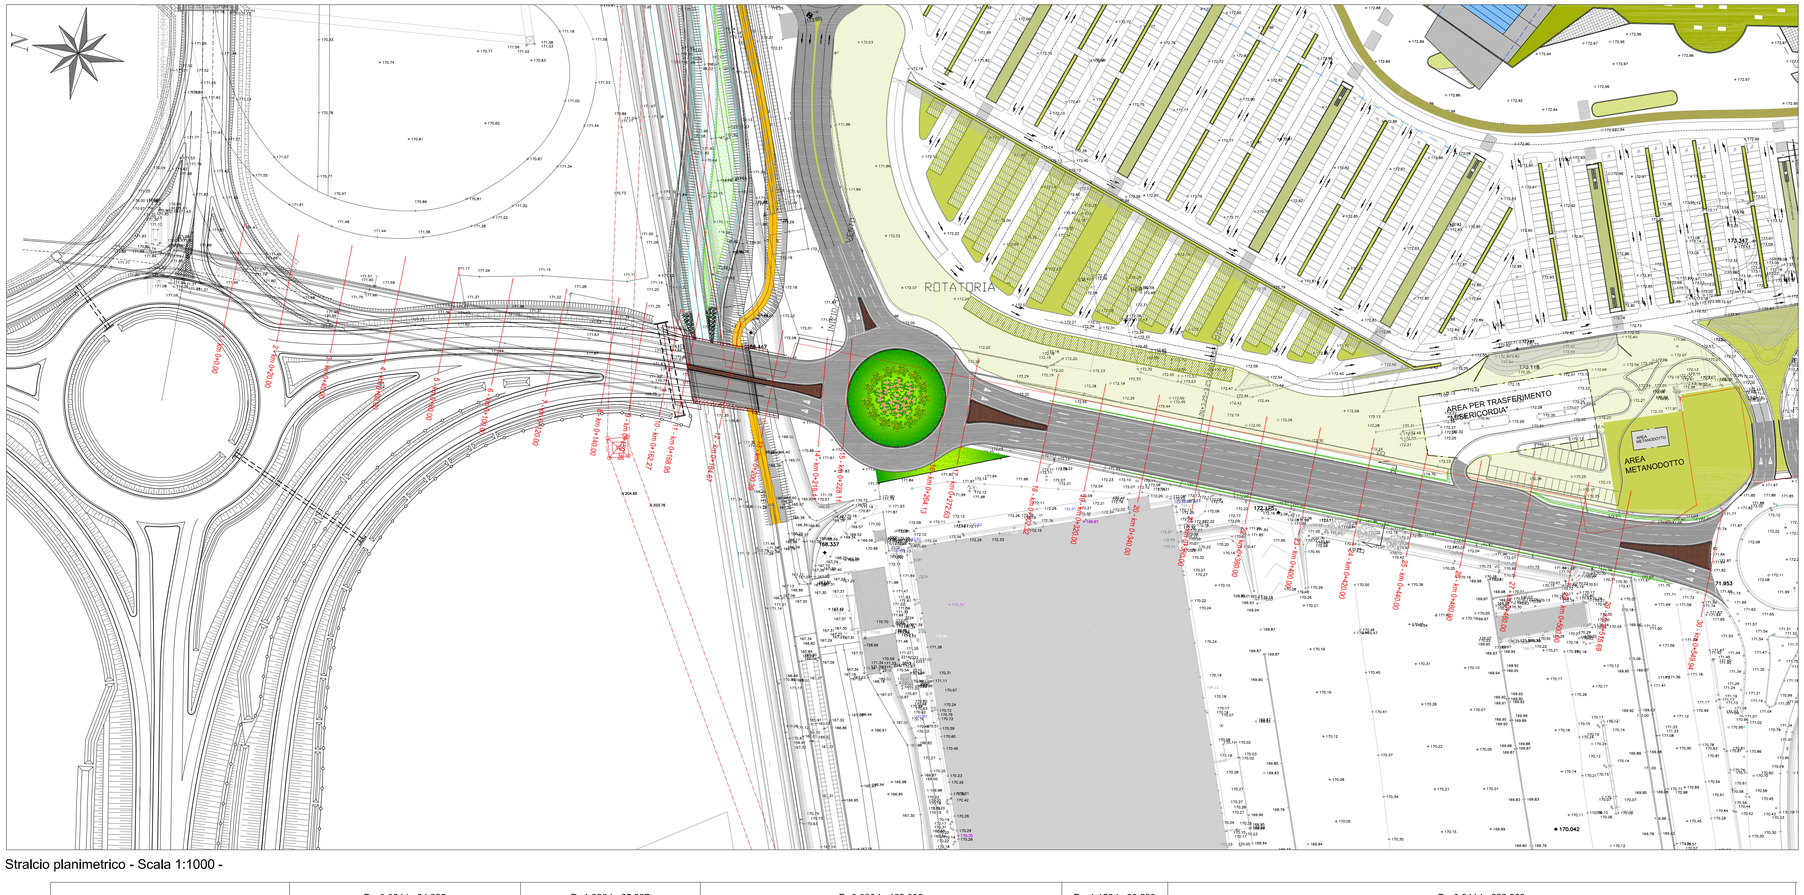

Stralcio planimetrico - Scala 1:1000 -

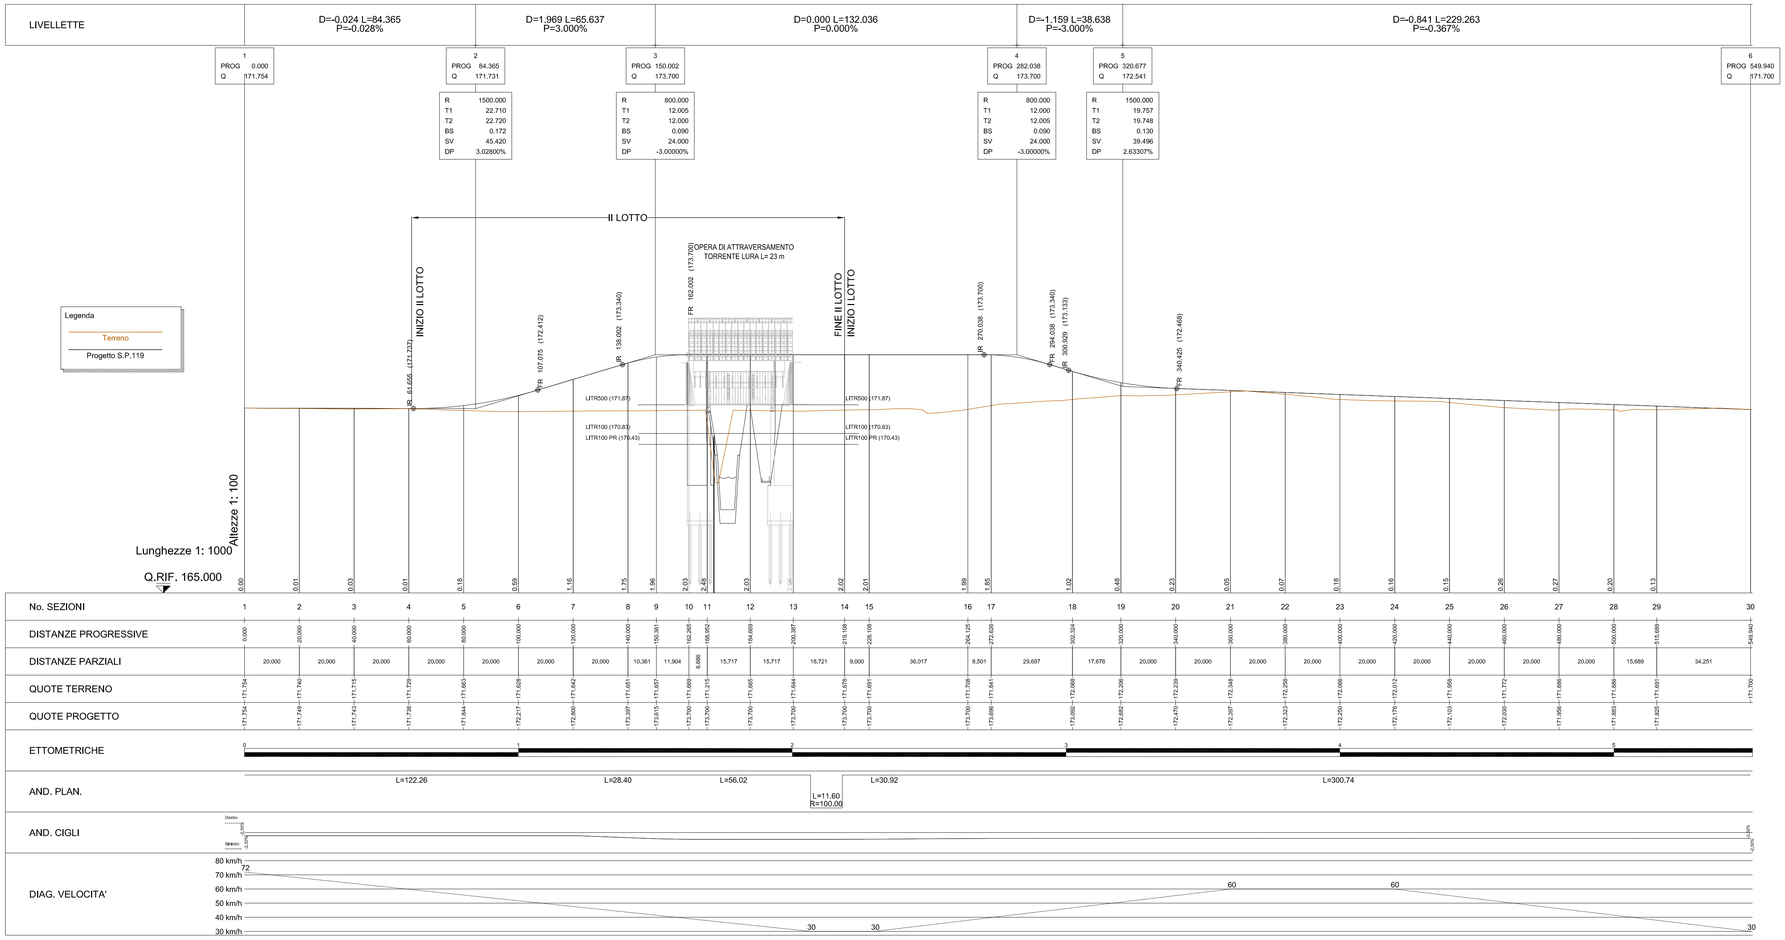

Profilo longitudinale S.P.119

COMUNE DI ARESE COMUNE DI LAINATE

PROVINCIA DI MILANO

ACCORDO DI PROGRAMMA EX ALFA ROMEO AMBITO c1/b

Richiedente:

TEA S.p.A.
Via Ponchielli, 7 - Milano(MI) - C.F. 03844300966

Progettista:

Dott. Ing. Roberto Stucchi
Via San Francesco, 1 - Cornate d'Adda (MI)

Progettazione Infrastrutturale:

Centro operativo: 20090 TREZZANO S/N (MI) via Cristoforo Colombo n. 23
Tel. 02-48400557 / 2 p.a.) Fax 02-48403429 e-mail:ufficiotecnico@ermetra.com

architecture design and development srl
20149 Milano via Ludovico il Moro 22/c
Tel. +39 02 487 95000 Fax +39 02 - 87 7000

Coordinatore in materia di sicurezza e di salute durante la progettazione dell'opera
Coordinatore in materia di sicurezza e di salute durante la realizzazione dell'opera:

Dott. Arch. Stefano Castronovo
Via Emilia, 124 - Voghera (PV)

Direttore Lavori

Dott. Ing. Roberto Stucchi
Via San Francesco, 1 - Cornate d'Adda (MI)

Impresa esecutrice:

PROGETTO DEFINITIVO - ESECUTIVO

RINATURALIZZAZIONE TORRENTE LURA NORD

OGGETTO:

Profilo longitudinale S.P.119

SCALA: 1:2000/200

TAVOLA: 4.5

DATA:	AGG:	AGG:	AGG:	NOTA:
MAGGIO 2014				
AGG:	AGG:	AGG:	AGG:	