




SEZIONE TIPO "A-A" IN ROTATORIA  
Scala 1:50

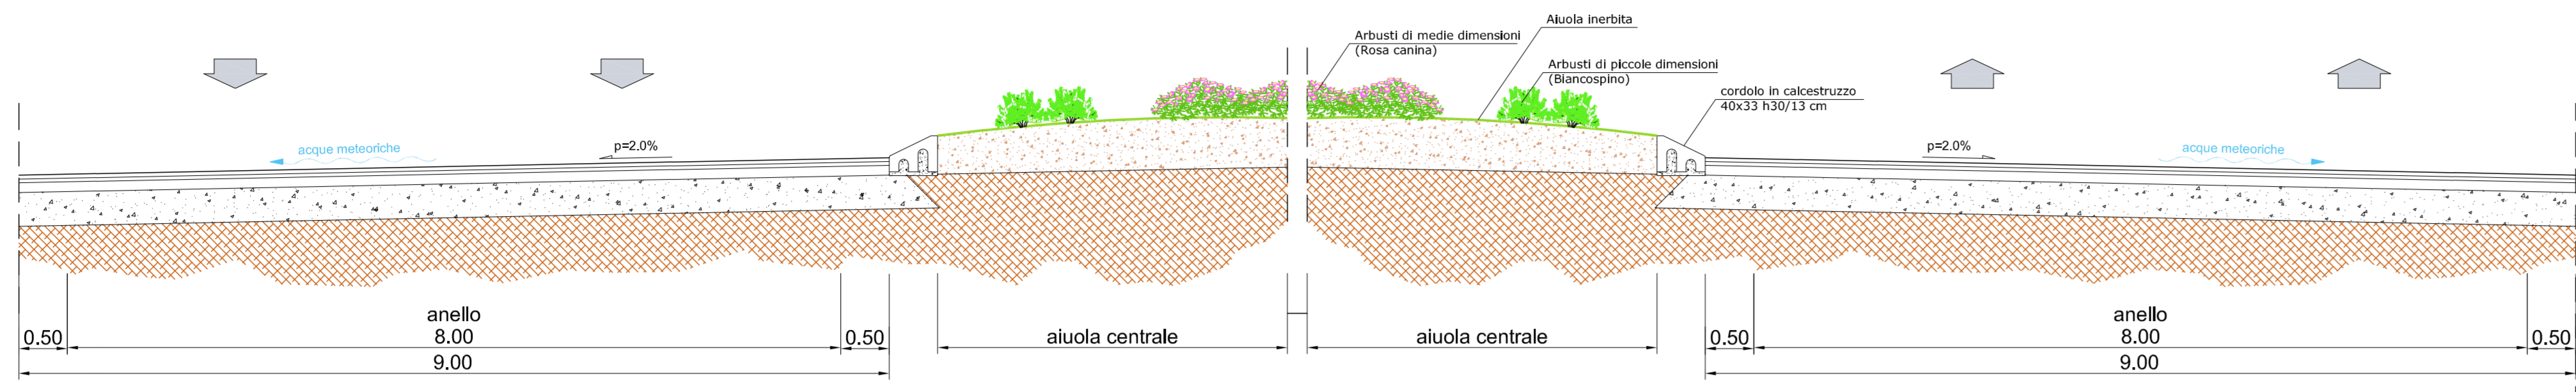


PARTICOLARE PAVIMENTAZIONE STRADALE  
(Pacchetto completo)  
Scala 1:10

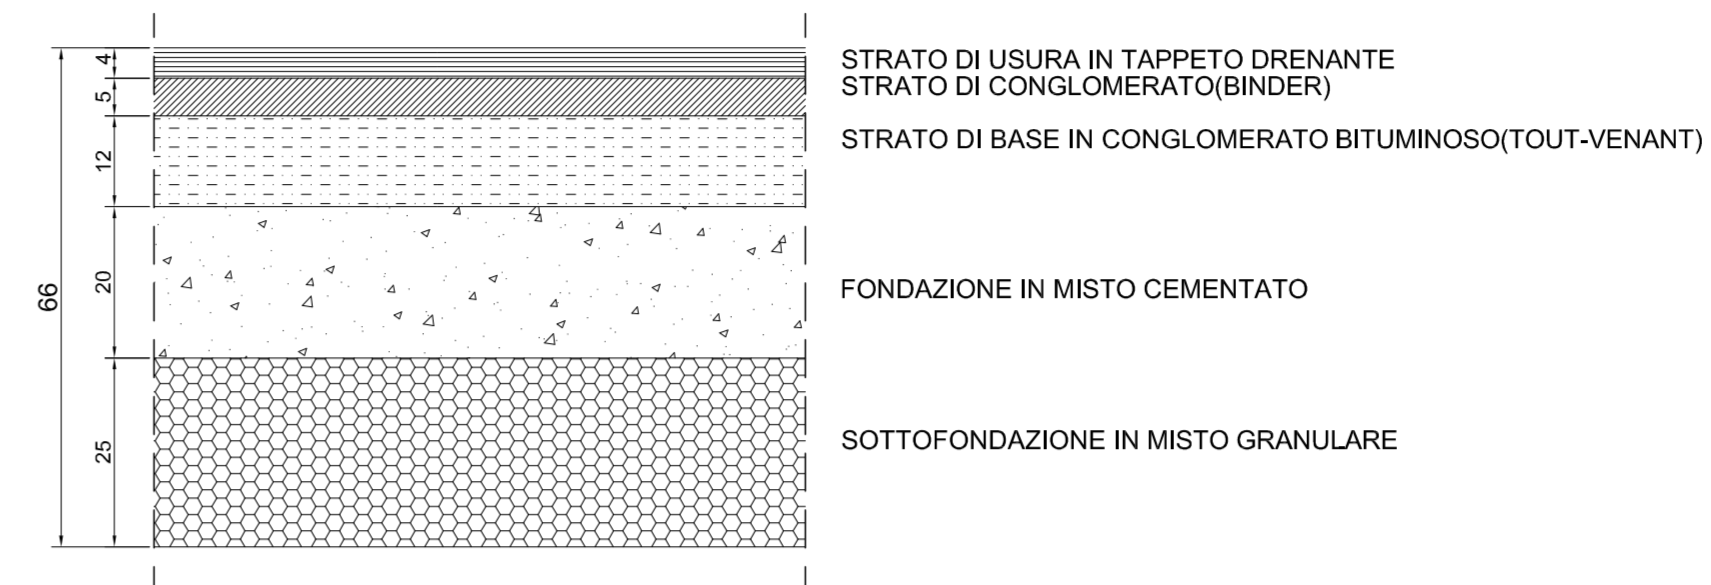


SEZIONE TIPO "B-B" S.P. 119  
Scala 1:50

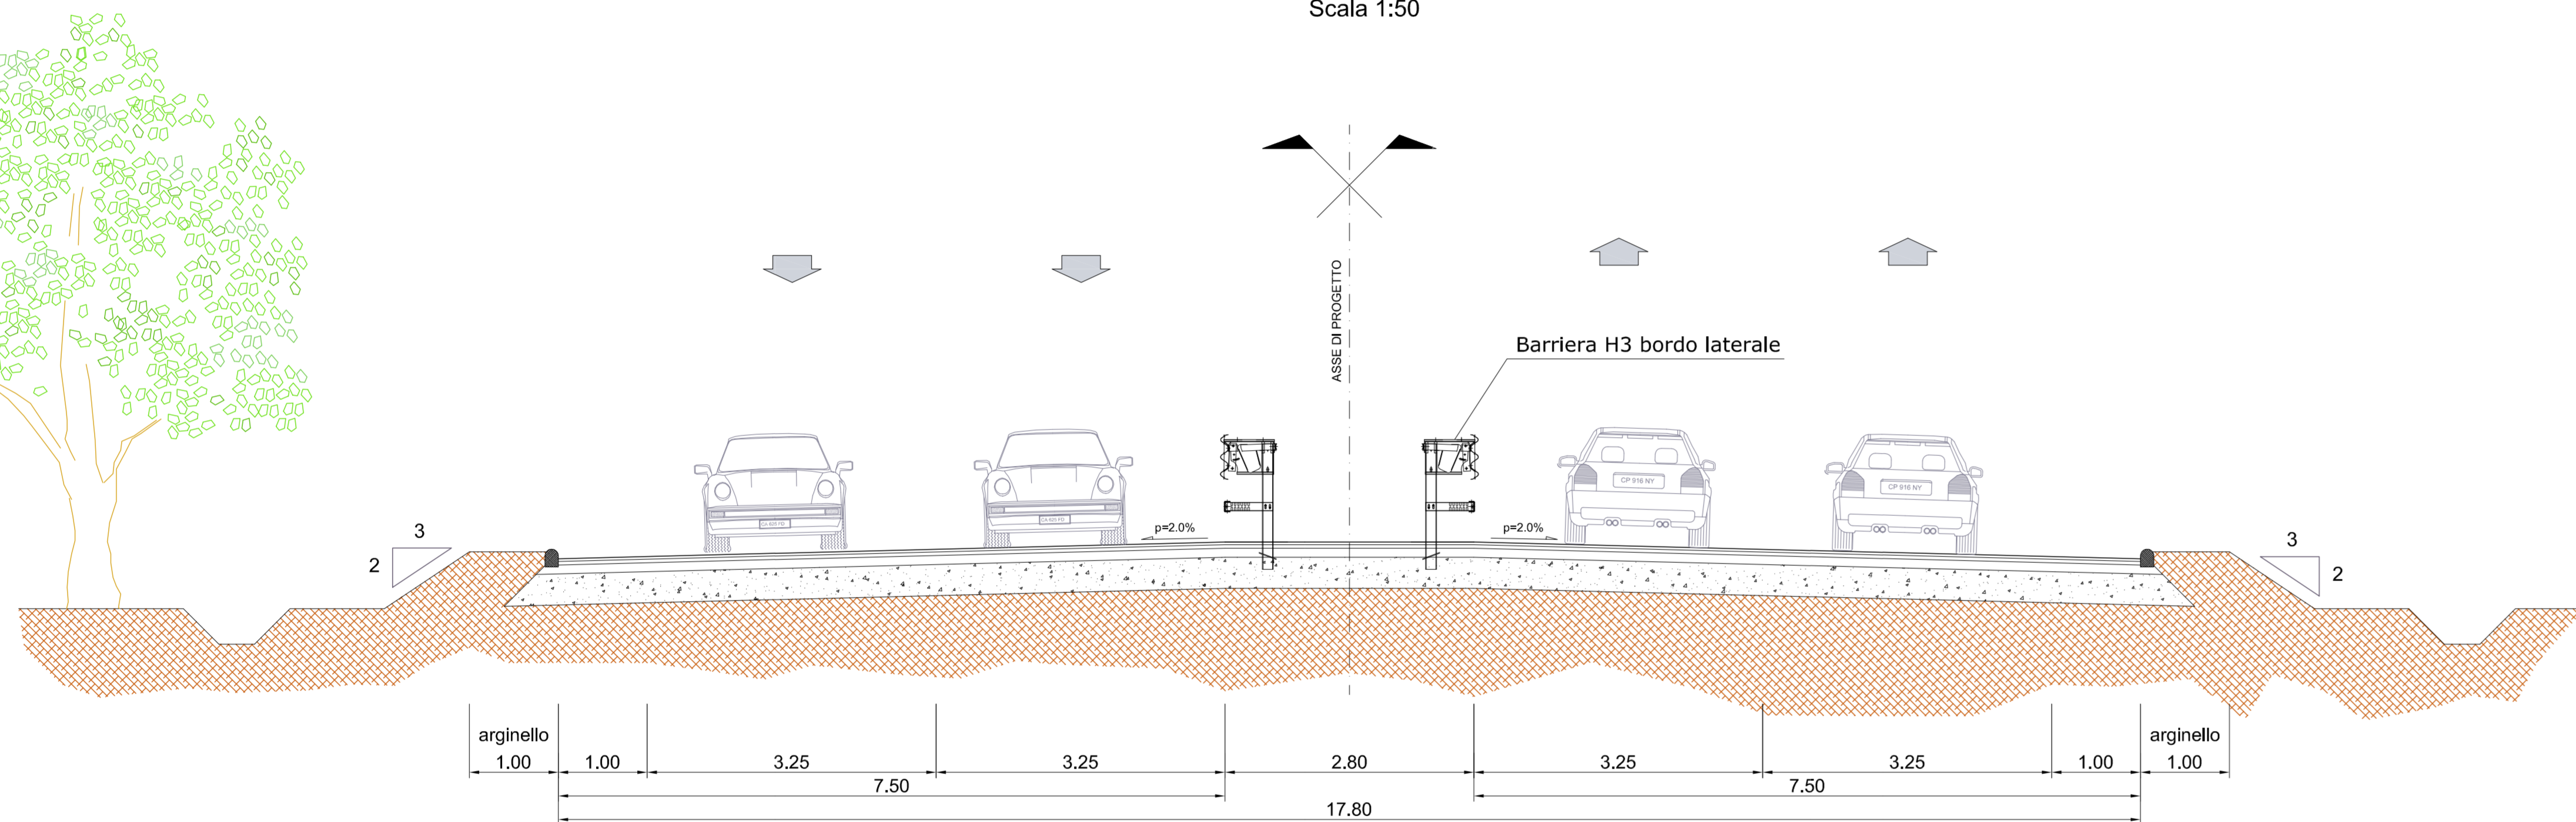


PARTICOLARE PAVIMENTAZIONE MARCIAPIEDE  
E PISTA CICLABILE  
Scala 1:10

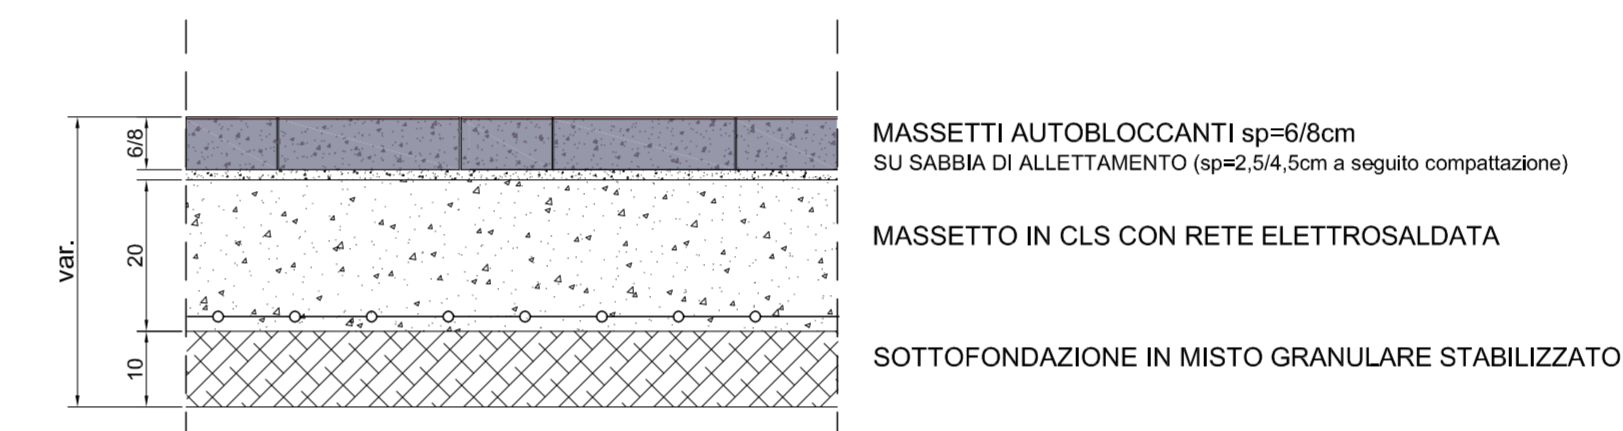



PARTICOLARE PAVIMENTAZIONE AIUOLE RIALZATE  
Scala 1:10

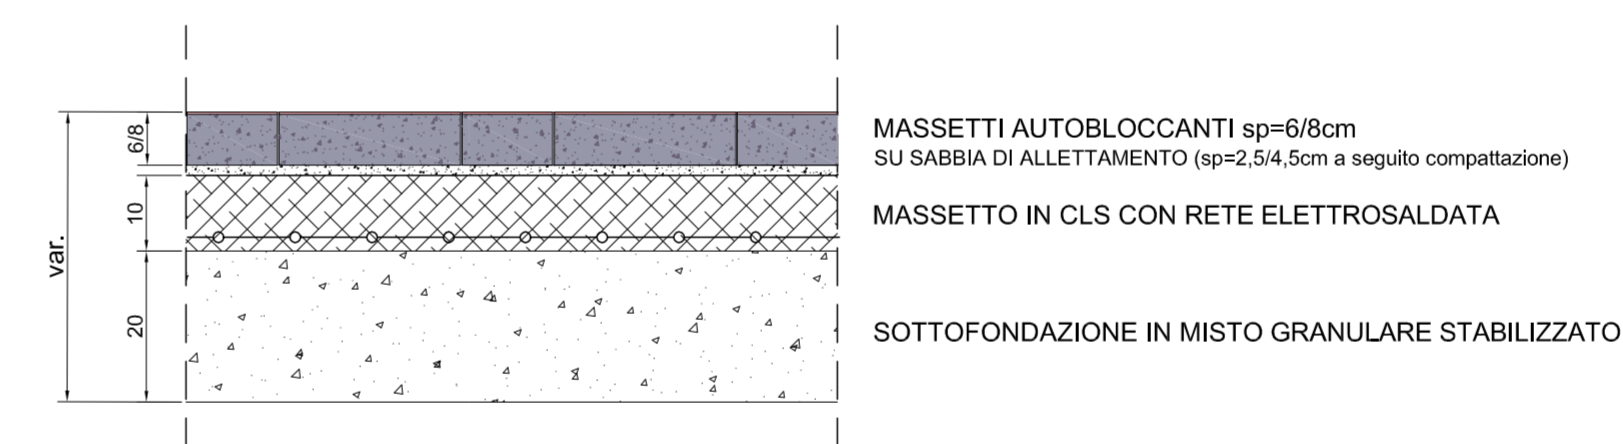

SEZIONE TIPO INNESTO RAMPE IN ROTATORIA  
SCALA 1:25

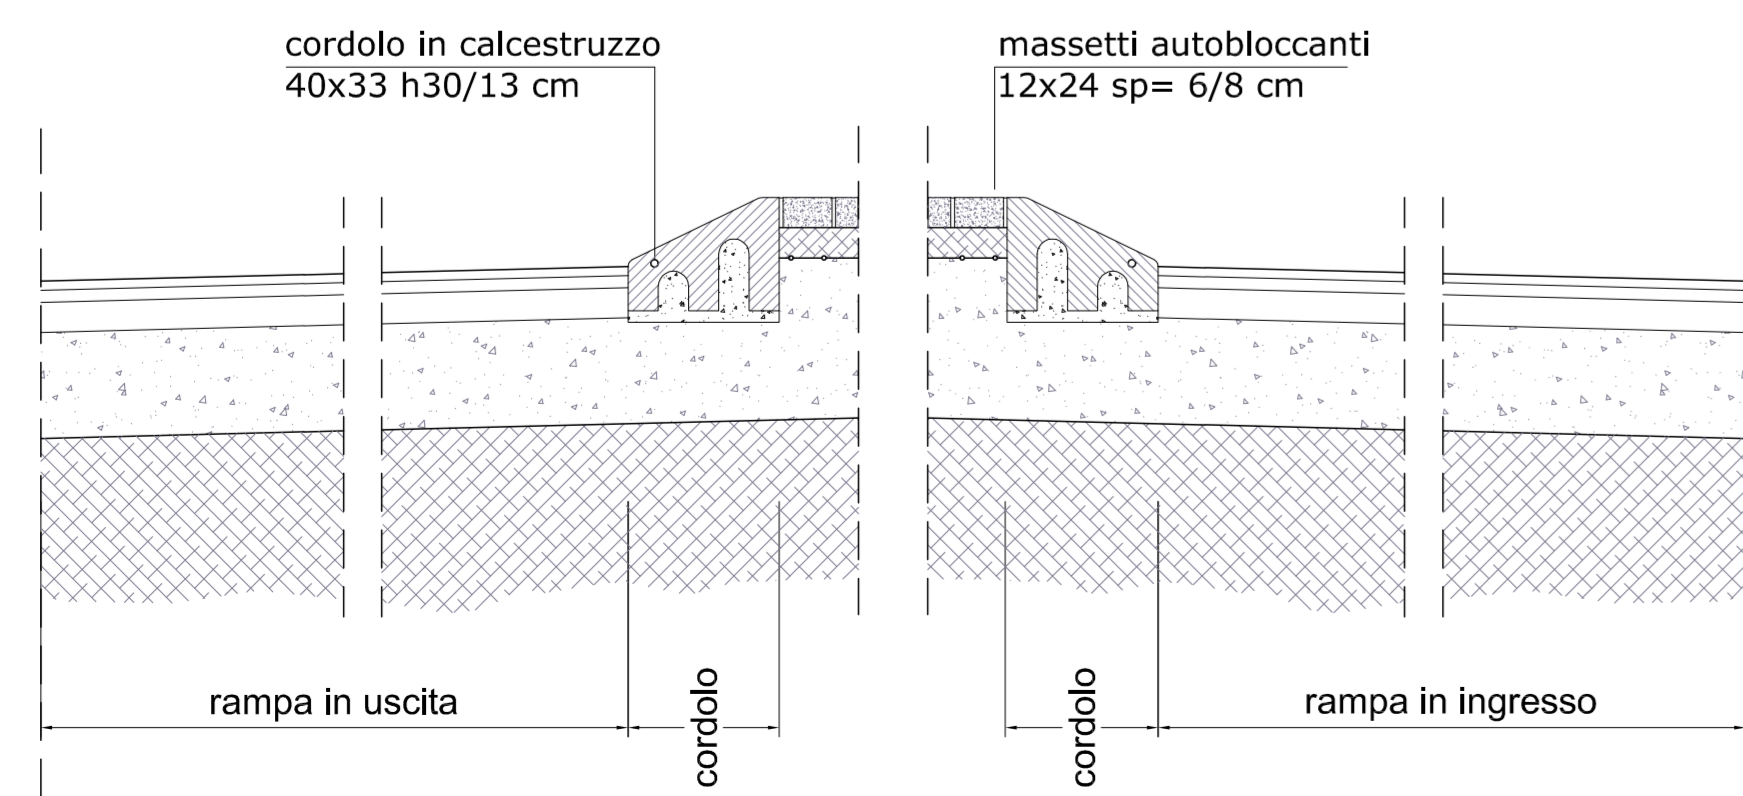

PARTICOLARE AUTOBLOCCANTI  
Scala 1:10

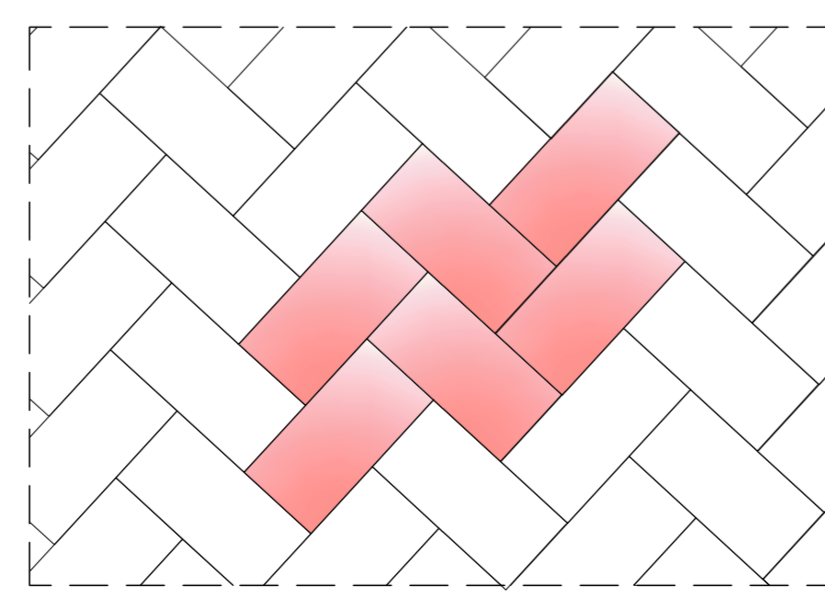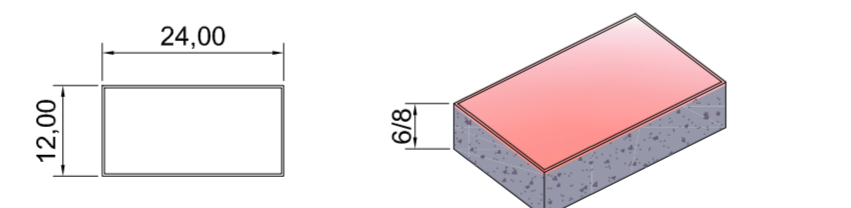

Posa autobloccanti a spina di pesce

PARTICOLARE CORDOLO "ISOLA DI TRAFFICO"  
Scala 1:10



Manufatto in calcestruzzo vibrocompreso, avente sezione di cm 40(larghezza) per cm30/13(altezza) e una larghezza pari a cm 33, idoneo per la realizzazione di isole di traffico, rotatorie, divisioni di carreggiate e corsie di canalizzazione.

COMUNE DI ARESE COMUNE DI LAINATE

PROVINCIA DI MILANO

ACCORDO DI PROGRAMMA EX ALFA ROMEO  
AMBITO c1/b

Riduttore: <b>TEA S.p.A.</b> Via Ponchielli, 7 - Milano(MI) - C.F. 03844300966	Progettista: <b>Dott. Ing. Roberto Stucchi</b> Via San Francesco, 1 - Cornate d'Adda (MI)
Progettazione visibilità:  ZITVA - ZITTA VISIBILITA' Via... Tel. 02-4405527 Fax 02-4405528 e-mail: zitva@zitiva.com	Coordinatore in materia di sicurezza e di salute durante la progettazione dell'opera Coordinatore in materia di sicurezza e di salute durante la realizzazione dell'opera: <b>Dott. Arch. Stefano Castronovo</b> Via Emilia, 124 - Voghera (PV)
Direttore Lavori: <b>Dott. Ing. Roberto Stucchi</b> Via San Francesco, 1 - Cornate d'Adda (MI)	Impresa esecutrice:

RICHIESTA PERMESSO DI COSTRUIRE  
OPERE ESTERNE AGLI EDIFICI  
SISTEMA DELLA VIABILITA'

OGGETTO: Sezioni tipo e particolari costruttivi				SCALA: varie
DATA: GENNAIO 2013	AGG:	AGG:	NOTA:	TAVOLA: 45.5
AGG:	AGG:	AGG:	AGG:	