




INSTALLAZIONE DEI SEGNALI (Art.81 - Art.39 Cod.Str.)

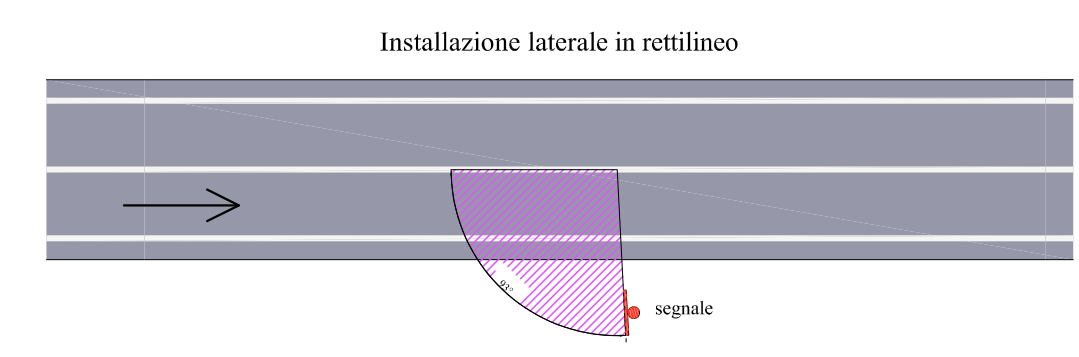


Installazione laterale in curva sinistrosa

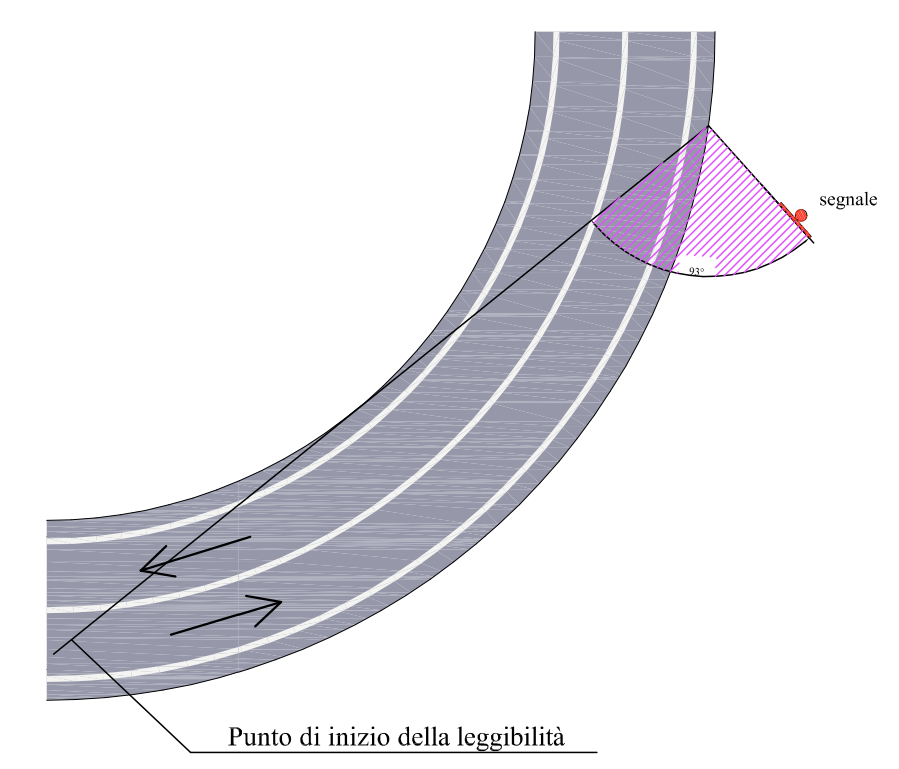


Installazione laterale in curva destrorsa in assenza di ostacoli che limitano la visibilità

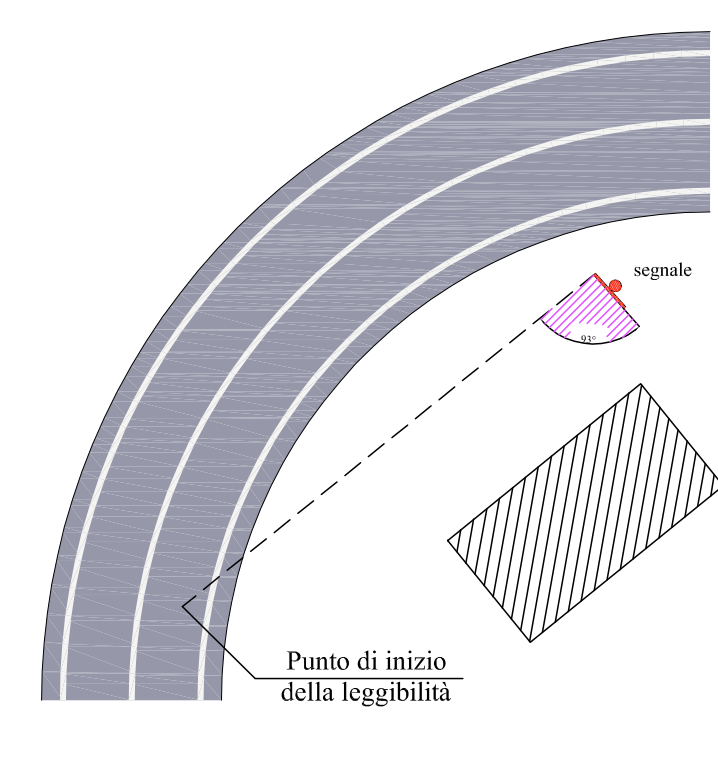

Ubicazione segnali laterali

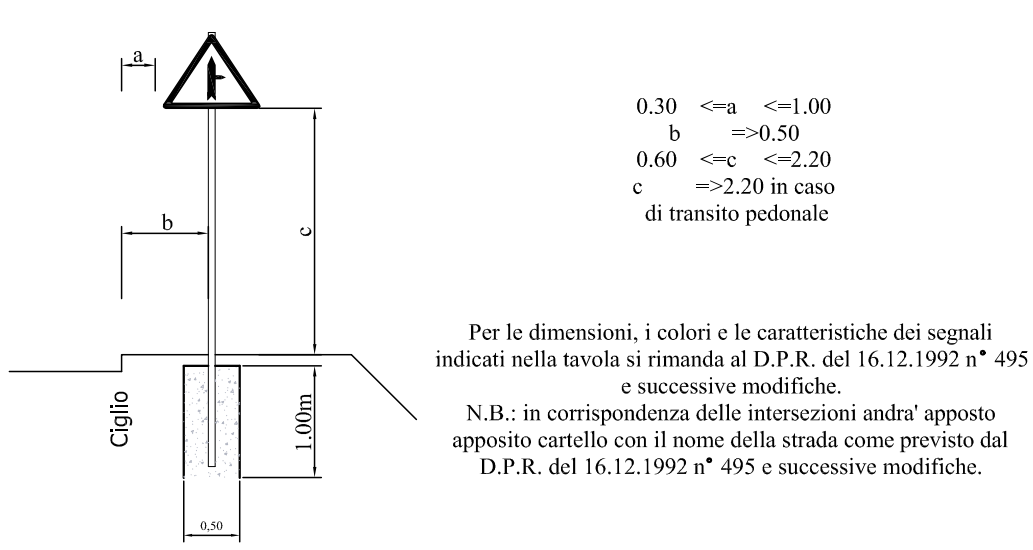


Installazione sopra la carreggiata

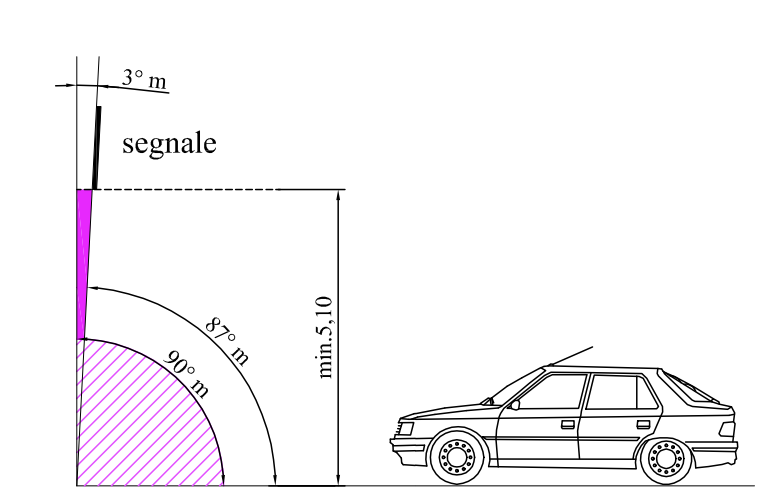

STRISCE LONGITUDINALI (Art.138 - Art.40 Cod.Str.)

TIPO DI STRISCE	TRATTO (m)	INTERVALLO (m)	AMBITO DI APPLICAZIONE
a	4,5	7,5	Per separazione del senso di marcia e delle corsie di marcia nei tratti con velocità di progetto superiore a 110 km/h
b	3,0	4,5	Per separazione del senso di marcia e delle corsie di marcia nei tratti con velocità di progetto da 90 a 110 km/h
c	3,0	3,0	Per separazione del senso di marcia e delle corsie di marcia nei tratti con velocità non superiore a 90 km/h su gallerie
d	4,5	1,5	Per corsie di prosvisto dell'aggianamento di una corsia continua
e	3,0	3,0	Per delimitare le corsie di accelerazione e decelerazione
f	1,0	1,0	Per corsie di emergenza, per interruzione di linee continue in corrispondenza di accessi laterali di area controllata
g	1,0	1,5	Per corsie di guida nelle intersezioni
h	4,5	3,0	Per corsie di separazione delle corsie reversibili

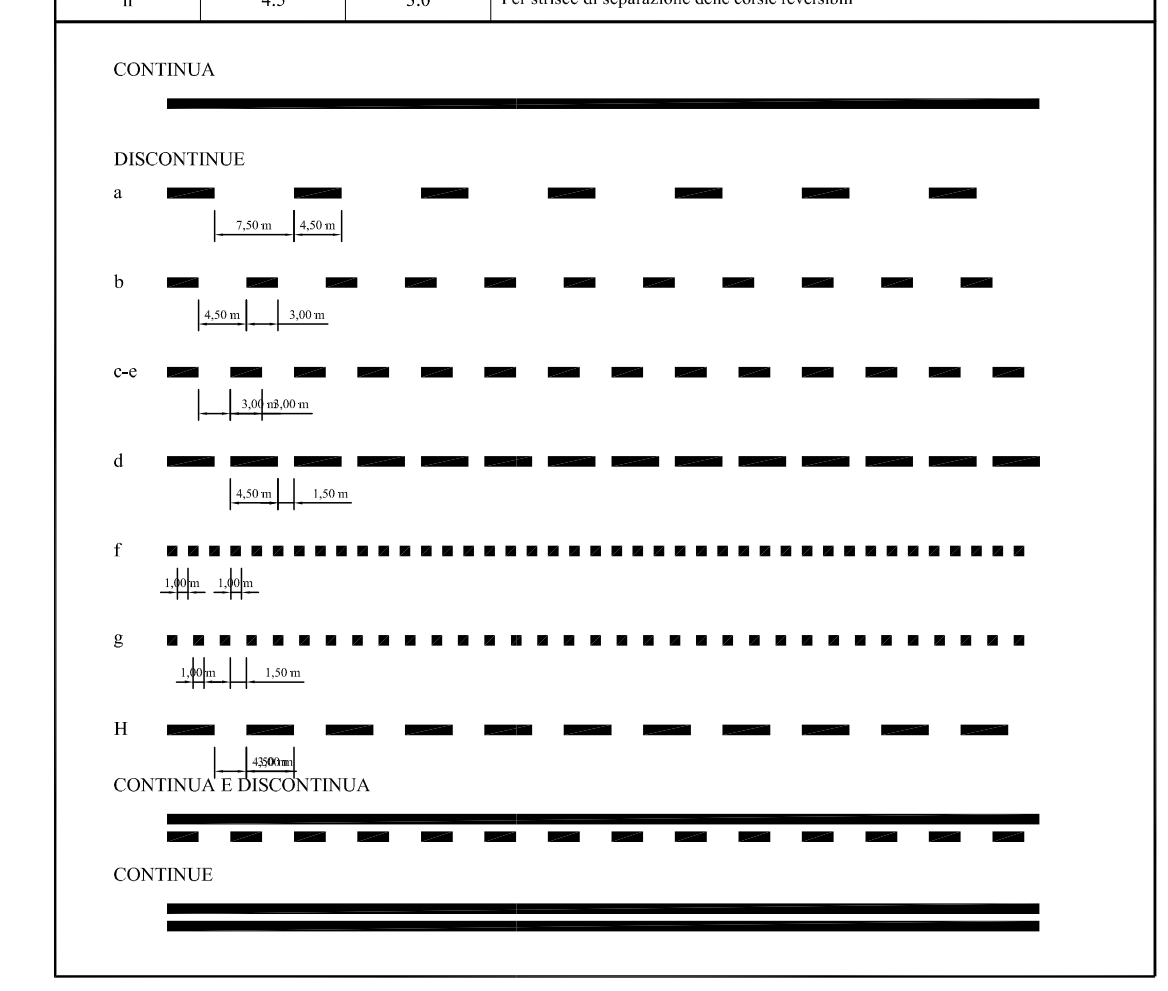


STRISCE DI MARGINE DELLA CARREGGIATA (Art.141 - Art.40 Cod.Str.)

CM	LARGHEZZA MINIMA DELLE STRISCE DI MARGINE	TIPOLOGIA DI STRADE
25	1,50m	Autostrade e strade extraurbane principali
15	1,00m	Riserve laterali e fasce di strada extraurbane principali, Strade extraurbane secondarie, urbanie di scorrimento ed urbanie di quartiere
12	0,75m	Strade locali

VISIBILITA' DEI SEGNALI (Art.79 - Art.39 Cod.Str.)

TIPO DI STRADE	SEGNALI DI PERICOLO (m)	SEGNALI DI PRESCRIZIONE (m)
Autostrade e strade extraurbane principali	150	250
Strade extraurbane principali e urbanie di scorrimento (con velocità superiore a 90 km/h)	100	150
Altre strade	50	80

SEGNALITICA STRADALE VERTICALE LEGENDA

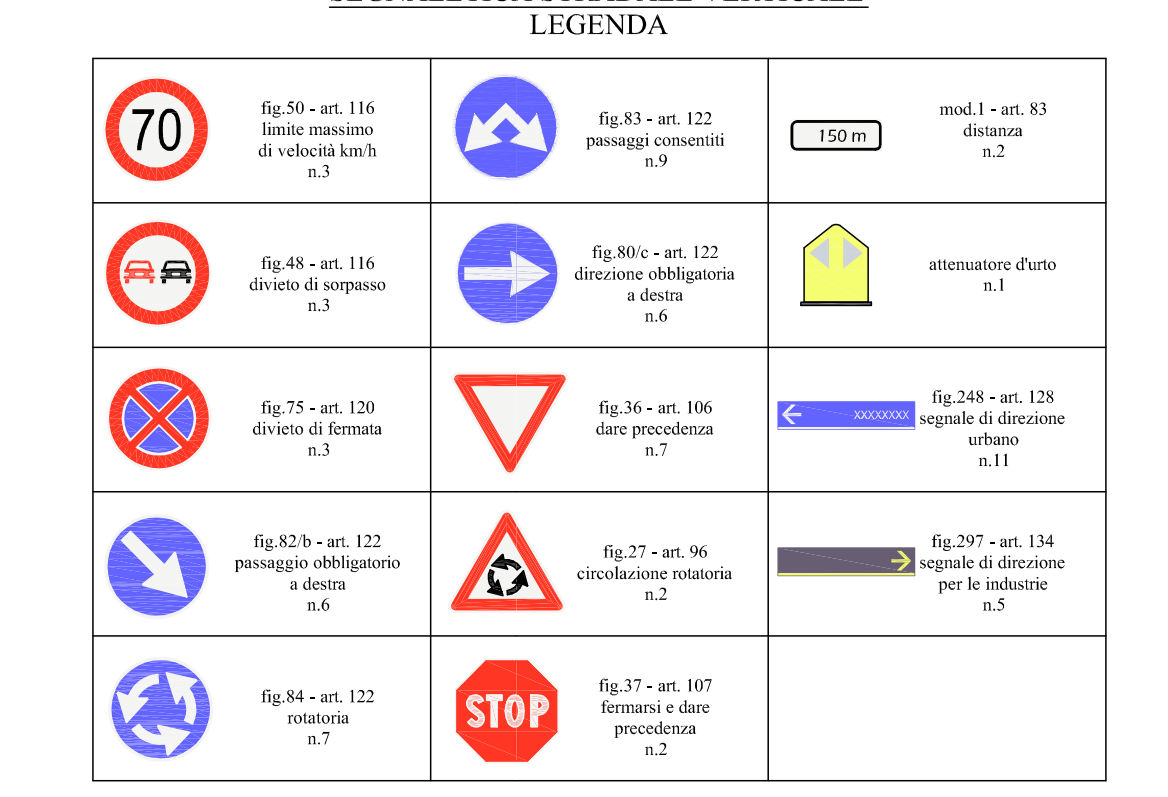

COMUNE DI ARESE COMUNE DI LAINATE
PROVINCIA DI MILANO

ACCORDO DI PROGRAMMA EX ALFA ROMEO
AMBITO c1/b

TEA S.p.A.
Via Ponchielli, 7 - Milano(MI) - C.F. 03844300966

Dott. Ing. Roberto Stucchi
Via San Francesco, 1 - Cornate d'Adda (MI)

Dott. Arch. Stefano Castronovo
Via Emilia, 124 - Voghera (PV)

Dott. Ing. Roberto Stucchi
Via San Francesco, 1 - Cornate d'Adda (MI)

RICHIESTA PERMESSO DI COSTRUIRE
OPERE ESTERNE AGLI EDIFICI
SISTEMA DELLA VIABILITA'

OGGETTO: Planimetria segnaletica e barriere di sicurezza
SCALA: 1/1000

DATA: GENNAIO 2013
AVV. 45.6