PARTICOLARE PALO ILLUMINAZIONE
SCALA 1.50

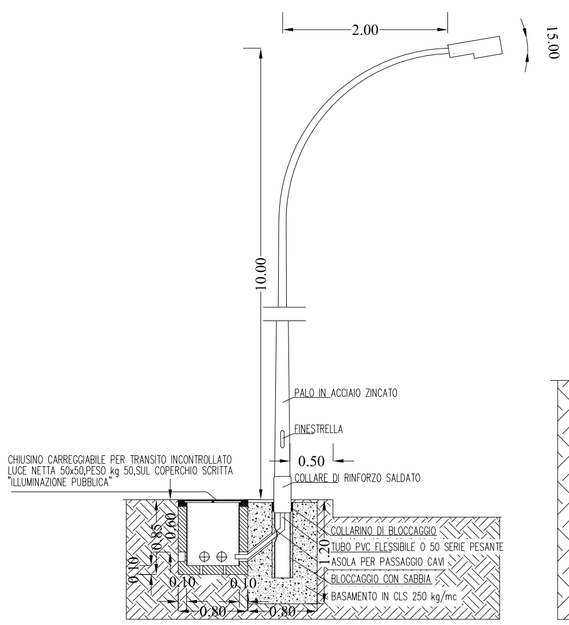

PARTICOLARE BASAMENTO
SCALA 1:50

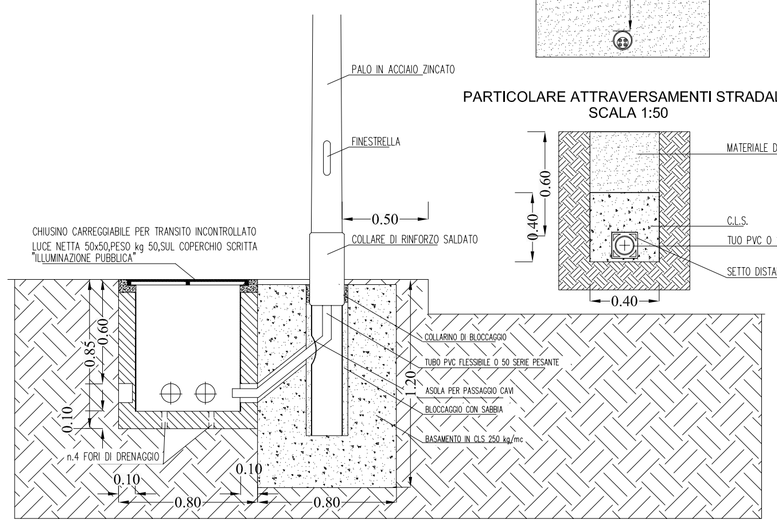

PARTICOLARE LINEA INTERRATA
SCALA 1:50

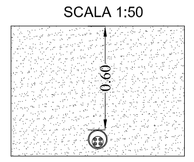

PARTICOLARE ATTRAVERSAMENTI STRADALI
SCALA 1:50

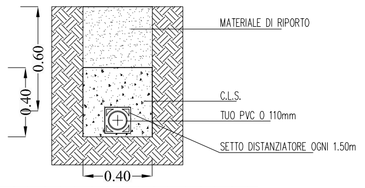

LEGENDA:

- PALO ILLUMINAZIONE ESISTENTE DA DEMOLIRE n.4
- PALO ILLUMINAZIONE ESISTENTE DA MANTENERE n.27
- PALO ILLUMINAZIONE DI PROGETTO n.26
- CAVIDOTTO DI COLLEGAMENTO(a rete esistente)

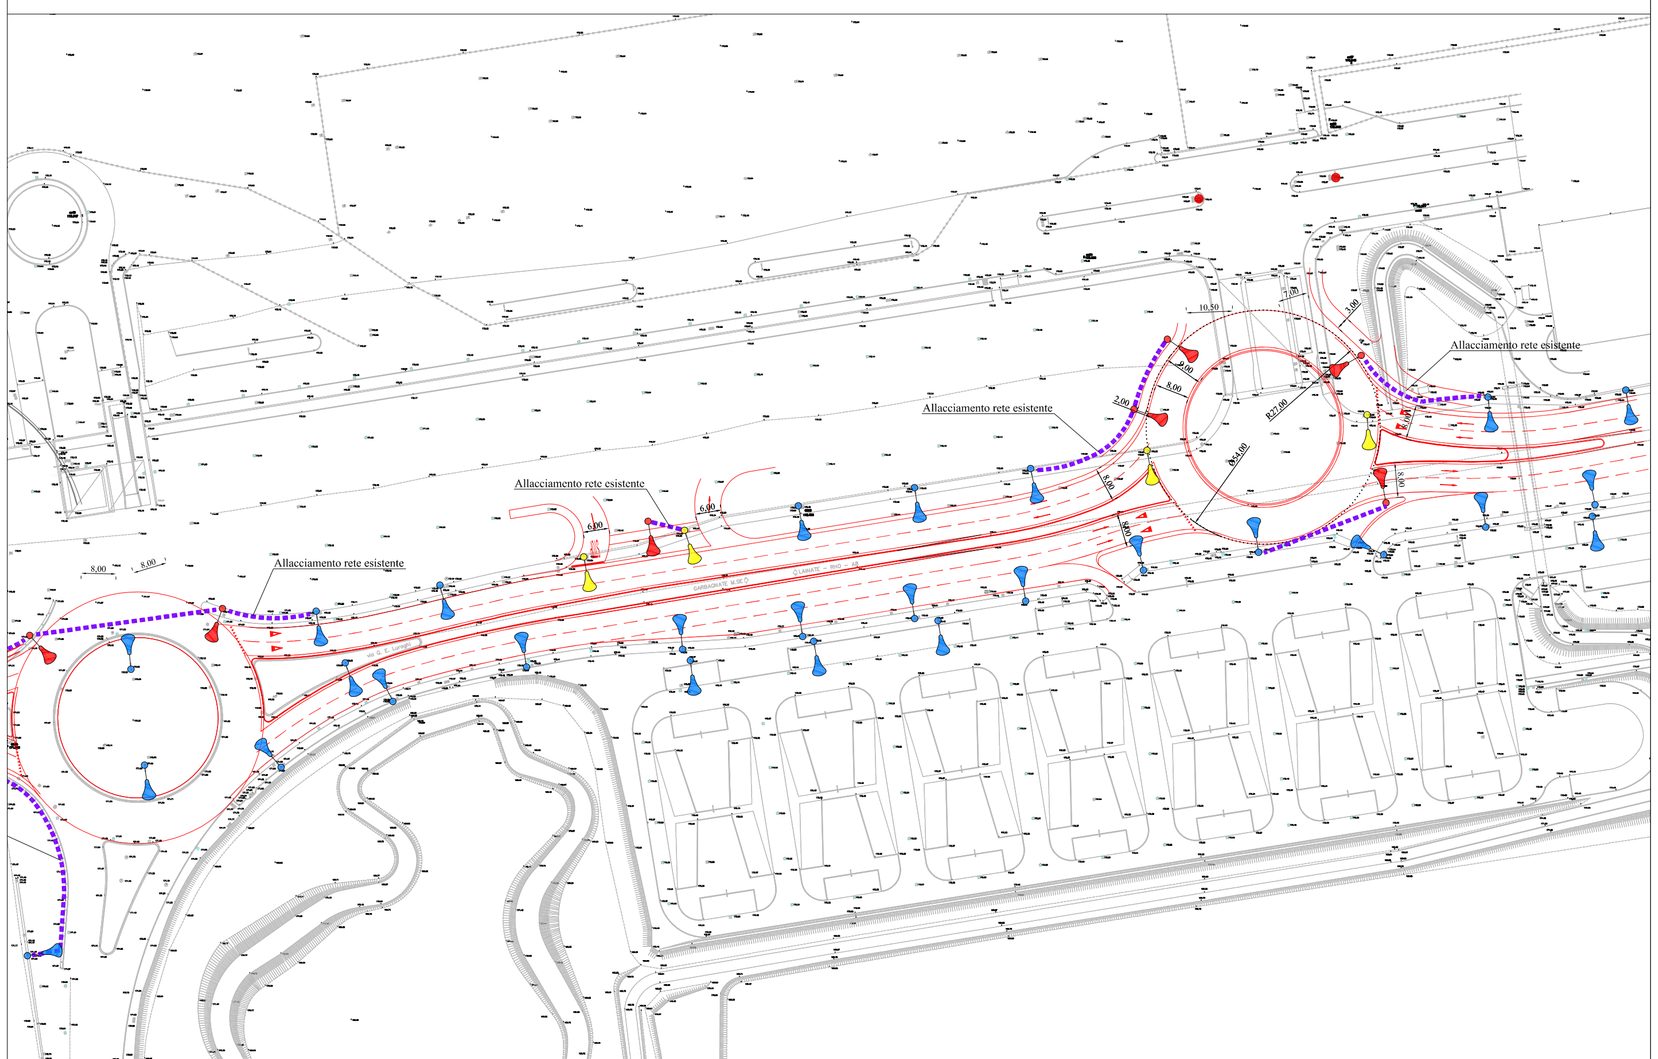

COMUNE DI ARESE COMUNE DI LAINATE

PROVINCIA DI MILANO

ACCORDO DI PROGRAMMA EX ALFA ROMEO
AMBITO c1/b

Richiedente:

TEA S.p.A.
Via Ponchielli, 7 - Milano(MI) - C.F. 03844300966

A.G.LA.R. S.p.A.
Via Ponchielli, 7 - Milano(MI) - C.F. 03548400179

Progettista:

Dott. Ing. Roberto Stucchi
Via San Francesco, 11 - Cornate d'Adda (MI)

Progettazione viabilistica:

ITINERA S.r.l. RICERCA TRASPORTI AMBIENTE
Centro operativo: I 20090 TREZZANO S/Nl (MI) via Cristoforo Colombo n. 23
Tel. 02-48400557 (r.a.)Fax 02-48400629 e-mail:ufficiotecnico@itinera.com

COMPLUS architecture design and development srl
via della Ca' 20 via per Isella 8
Lainate (MI) Cantello (Varese) (Ita)
Italy Italy
tel +39 02 48416020 tel +39 0331 437500
fax +39 02 48216828 fax +39 0331 326306

Coordinatore in materia di sicurezza e di salute durante la progettazione dell'opera
Coordinatore in materia di sicurezza e di salute durante la realizzazione dell'opera:

Dott. Arch. Stefano Castronovo
Via Emilia, 124 - Voghera (PV)

Direttore Lavori:

Dott. Ing. Roberto Stucchi
Via San Francesco, 1 - Cornate d'Adda (MI)

Impresa esecutrice:

ITINERA S.p.A.
Via Balustra, 15 - Tortona (AL)
R.E.A. N°176511 - C.F./P.I.01668980061

RICHIESTA PERMESSO DI COSTRUIRE OPERE ESTERNE AGLI EDIFICI

OGGETTO:

Rotatoria Est Viale Luraghi
Planimetria Illuminazione

SCALA: 1/1000

TAVOLA: 46.5 PR

DATA:	AGG:	AGG:	NOTA:
Giugno 2014			VAR 1
AGG: 3 Luglio 2014	AGG:	AGG:	AGG: