




SEZIONE TIPO "A-A" IN ROTATORIA
Scala 1:50

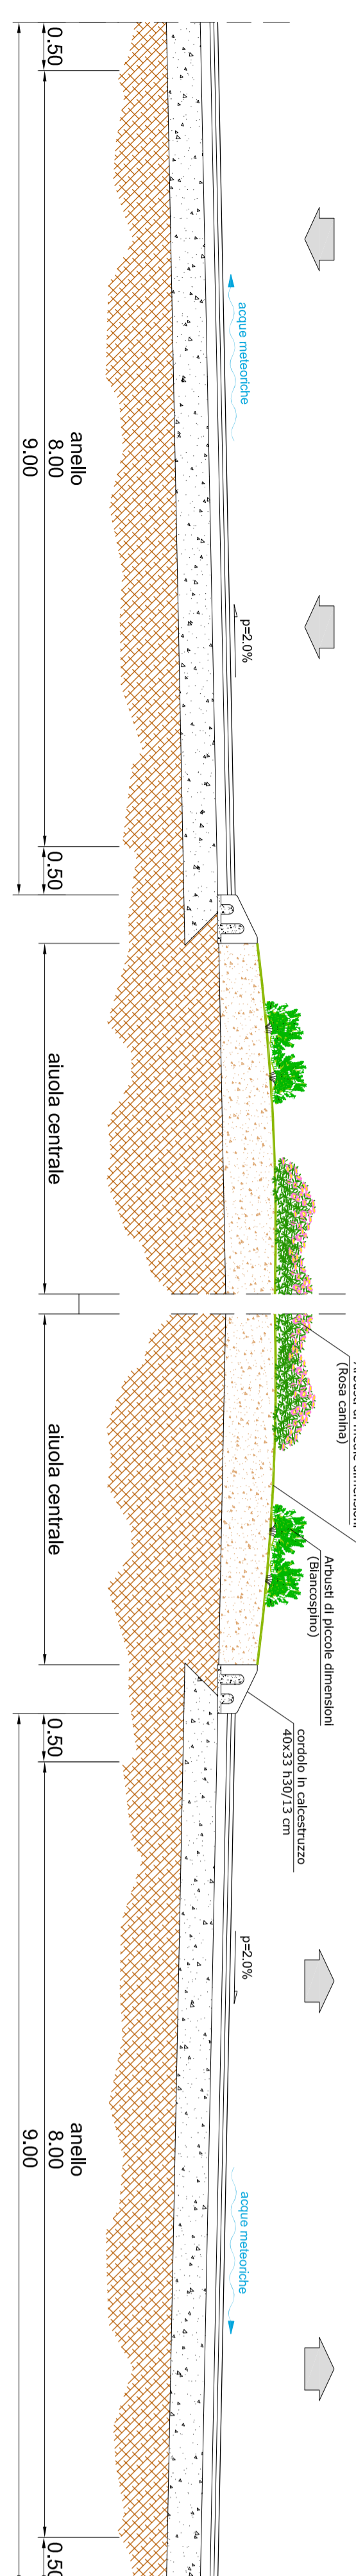


SEZIONE TIPO "B-B" S.P. 119
Scala 1:50

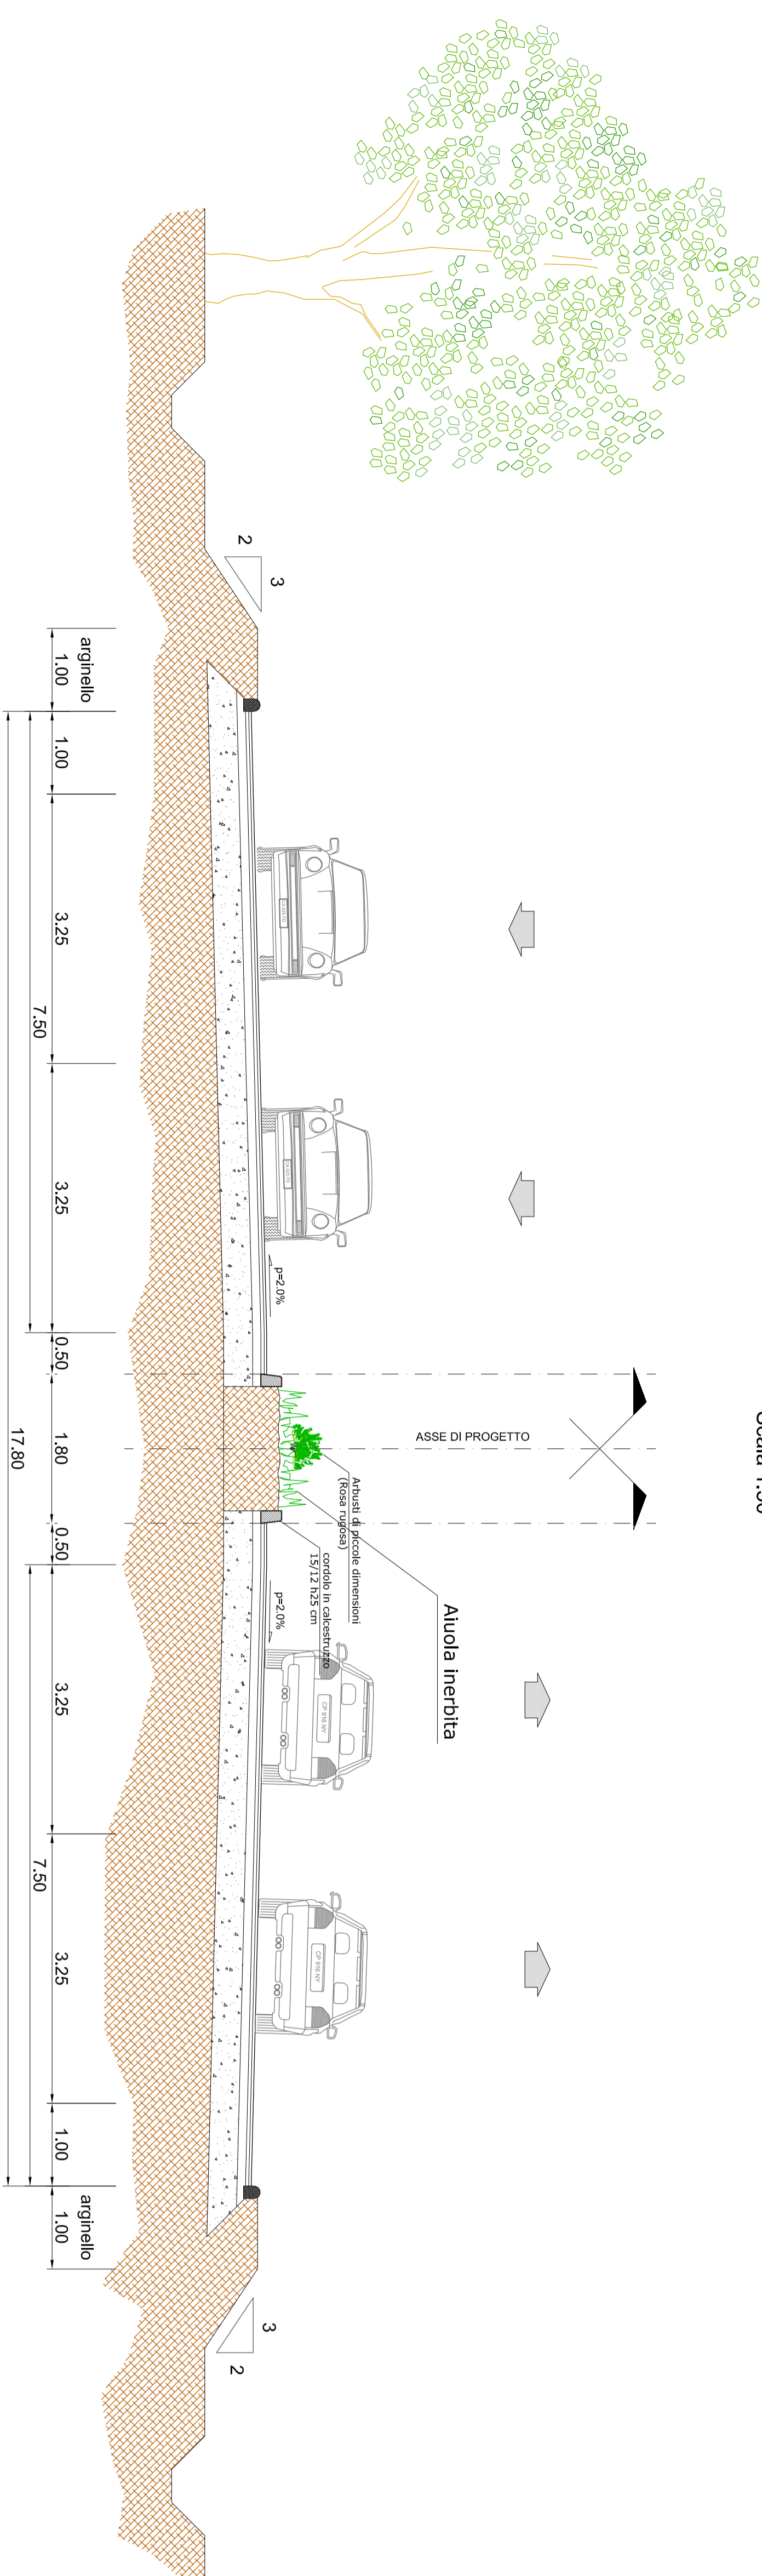


SEZIONE TIPO INNESTO RAMPE IN ROTATORIA
Scala 1:25

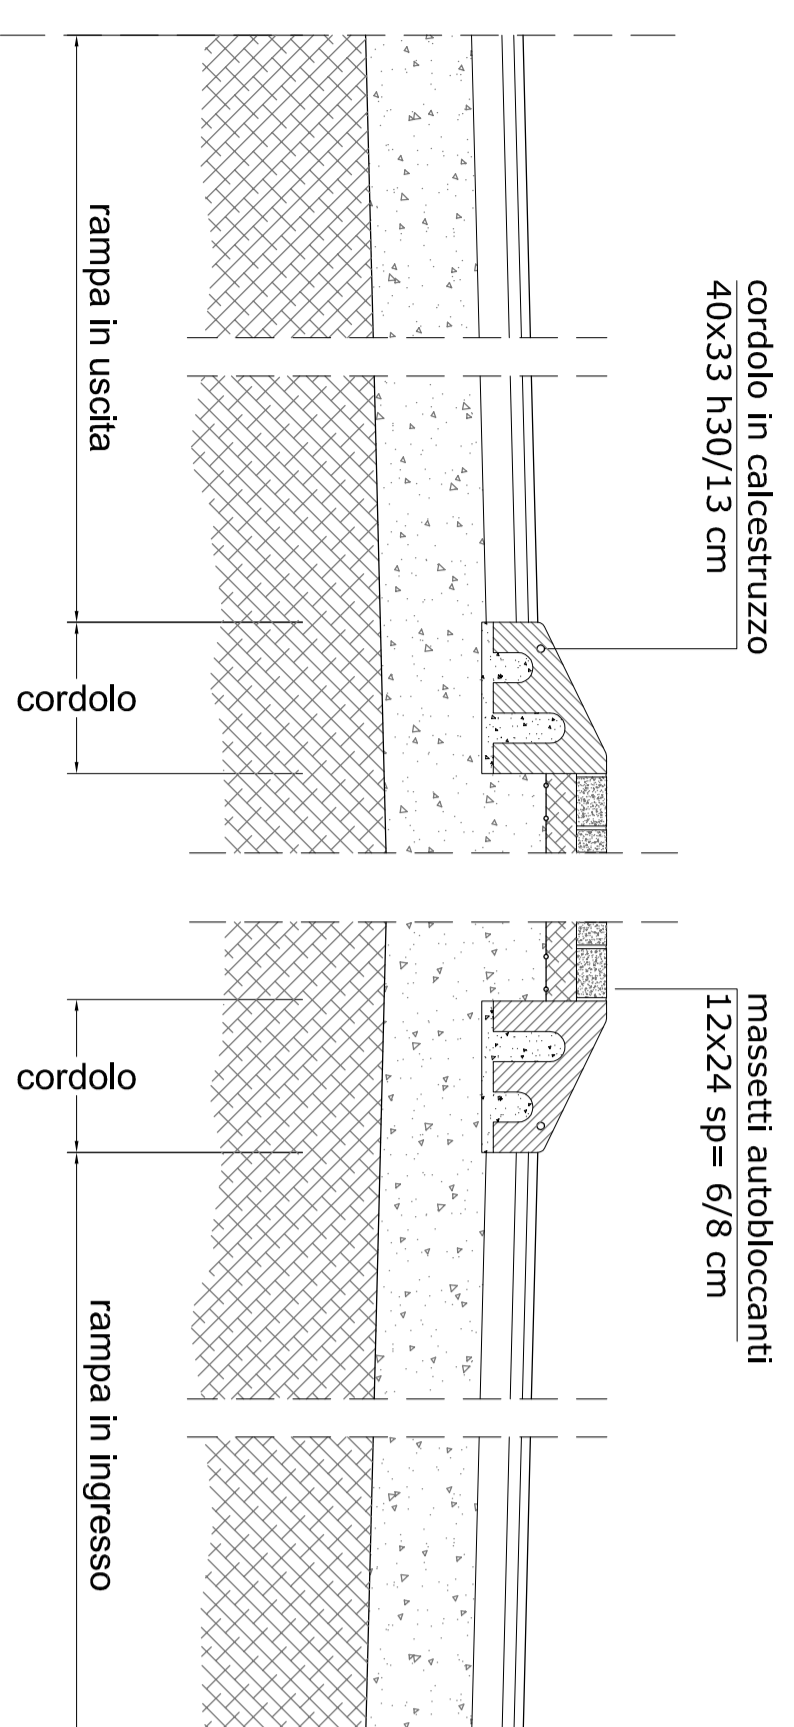


PARTICOLARE AUTOBLOCCANTI
Scala 1:10

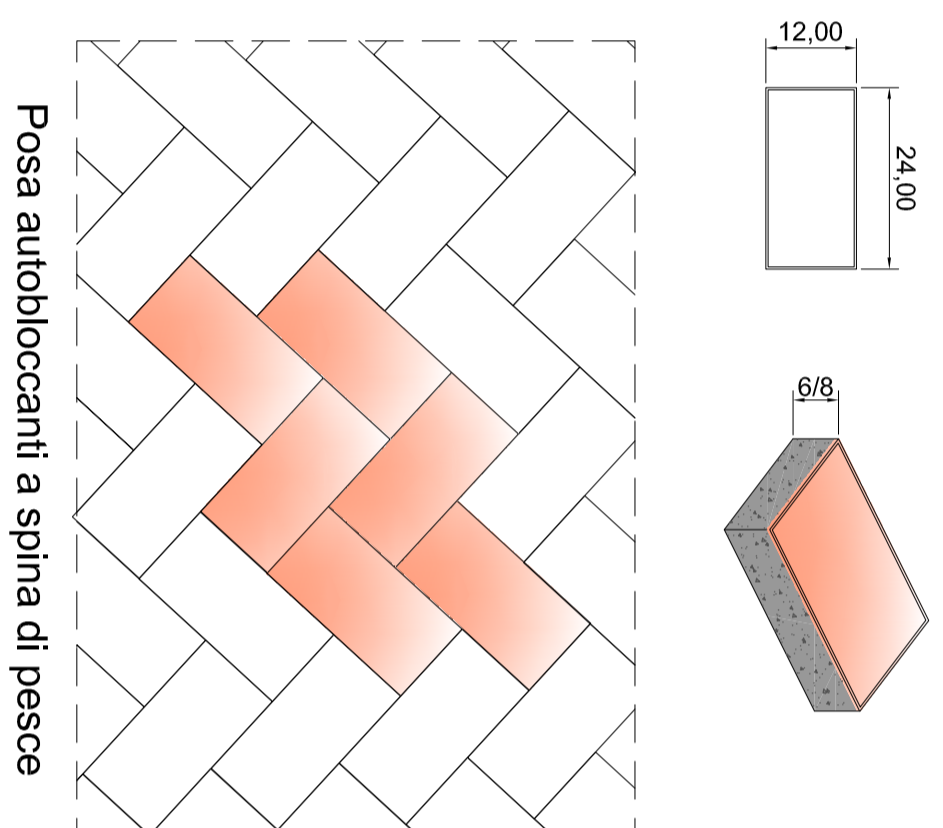


PARTICOLARE PAVIMENTAZIONE STRADALE
(Pacchetto completo)
Scala 1:10

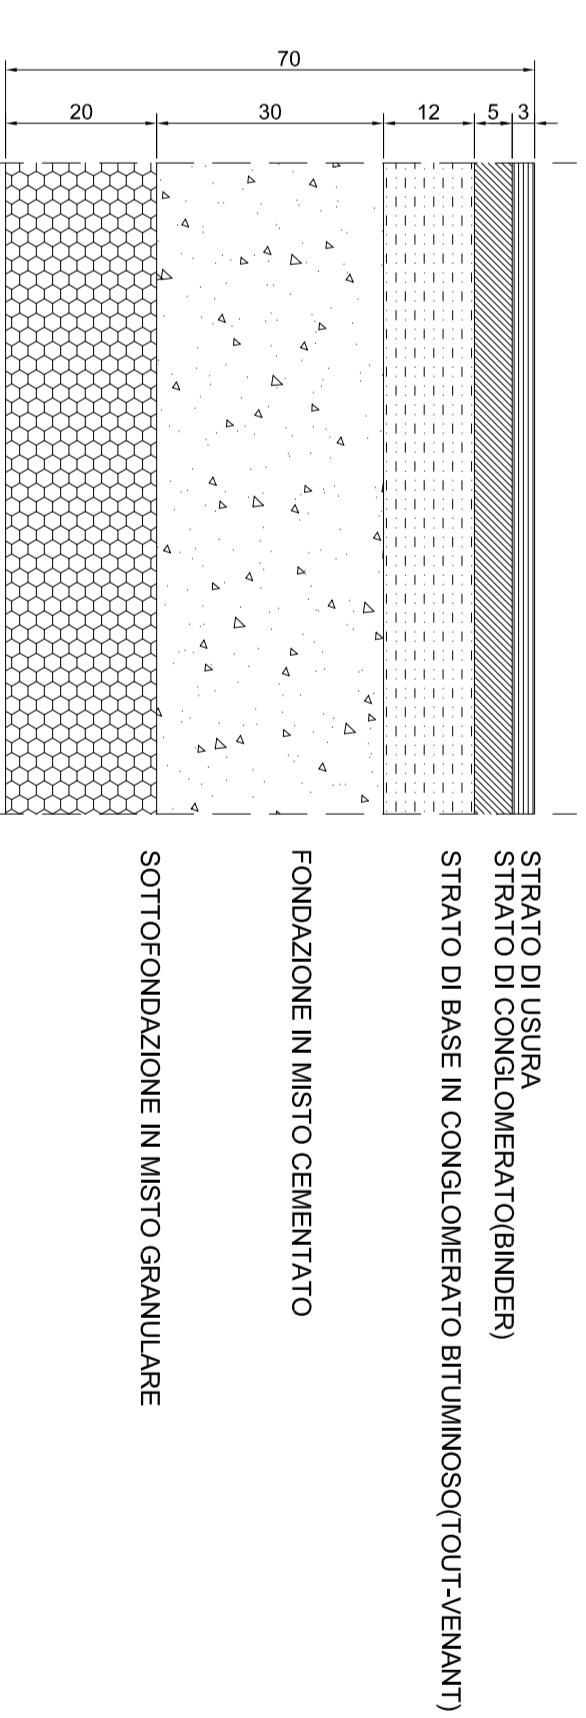


PARTICOLARE PAVIMENTAZIONE MARCIAPIEDE
E PISTA CICLABILE
Scala 1:10

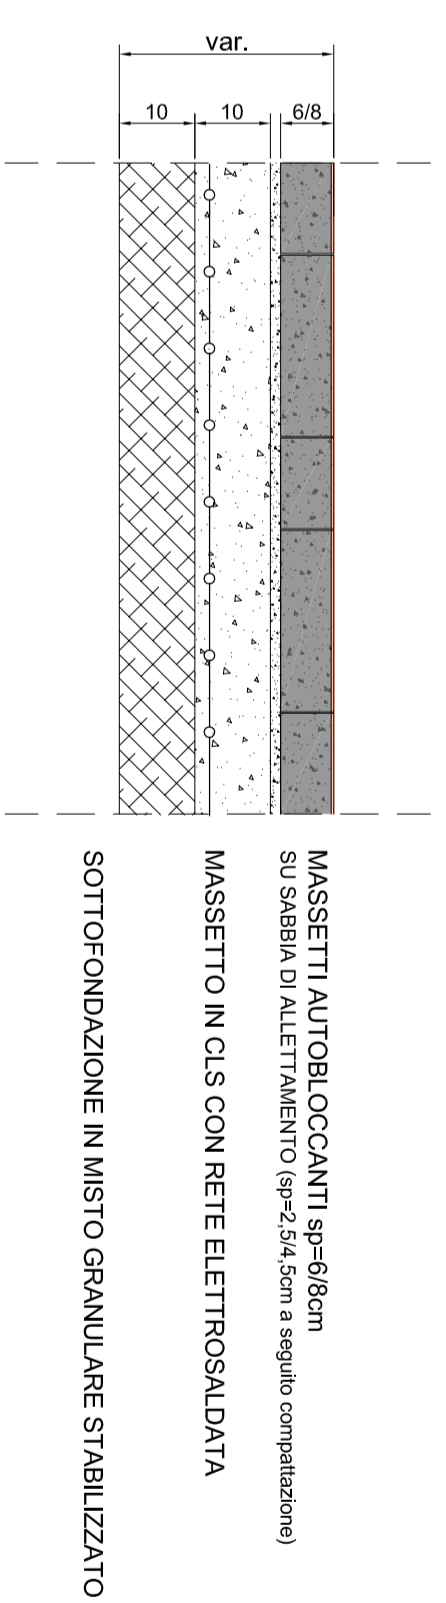

PARTICOLARE PAVIMENTAZIONE AIUOLE RIALZATE
Scala 1:10

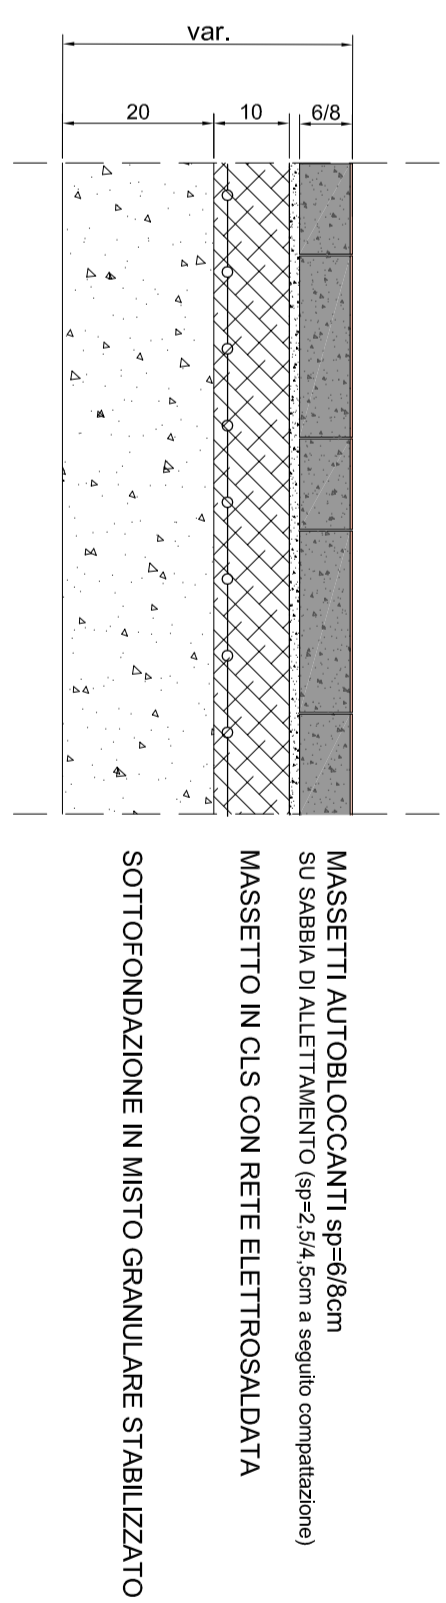

PARTICOLARE CORDOLO "ISOLA DI TRAFFICO"
Scala 1:10

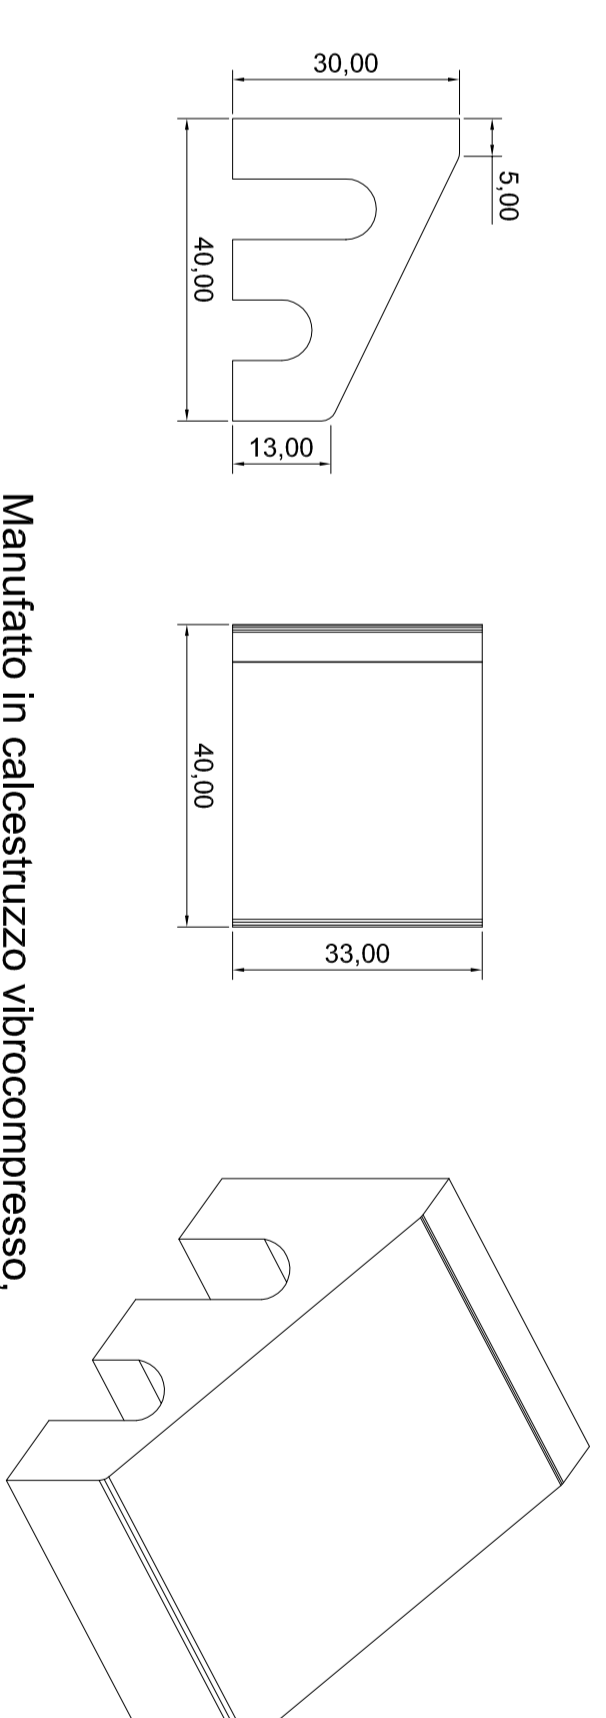

Manufatto in calcestruzzo vibrocompresso, avente sezione di cm 40(larghezza) per cm 30/13(altezza) e una larghezza pari a cm 33 idoneo per la realizzazione di isole di traffico, rotatorie, divisioni di carreggiate e corsie di canalizzazione.

COMUNE DI ARESE COMUNE DI LAINATE
PROVINCIA DI MILANO
ACCORDO DI PROGRAMMA EX ALFA ROMEO
AMBITO c1/b

<p>TEA S.p.A. Via Porcelline, 7 - Milano (MI) - C.F. 0384400988</p> <p>AGLAR S.p.A. Via Porcelline, 7 - Milano (MI) - C.F. 0384400179</p>	<p>ITINERA S.p.A. Via San Francesco, 11 - Corchiano (FR) - C.F. 0241170511 - C.F. 0241188800851</p>
---	--

**RICHIESTA PERMESSO DI COSTRUIRE
OPERE ESTERNE AGLI EDIFICI**

<p>OGGETTO: Rotatoria Est Viale Luraghi Sezioni Tipo e Particolari Costruttivi</p>	<p>SCALE: TAVOLA 46.6 PR</p>
<p>DATA: 31 luglio 2014</p>	<p>NOTE: VAR 1</p>