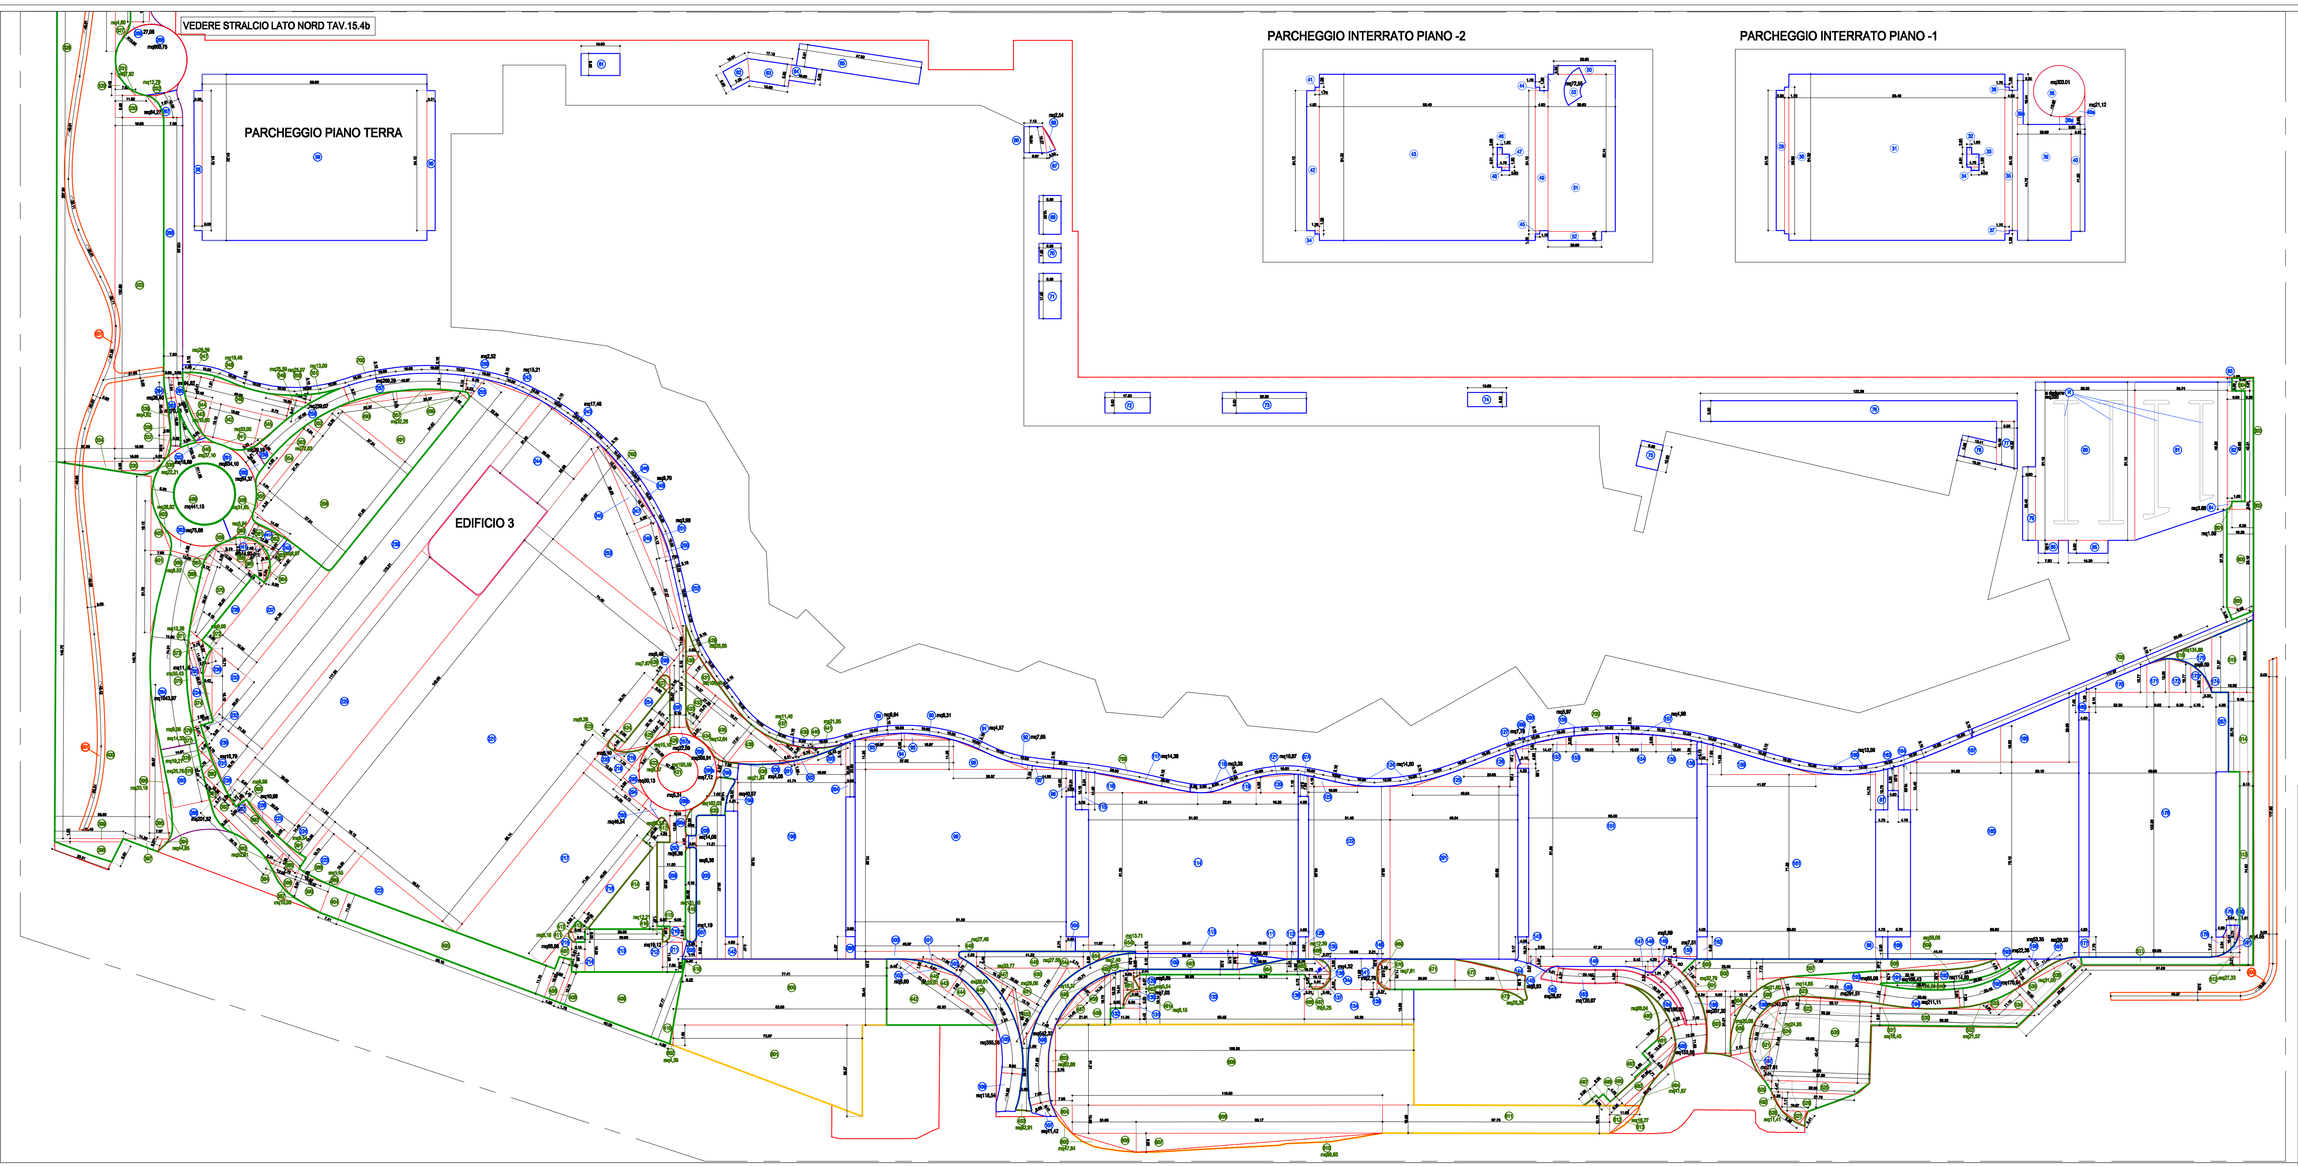

VEDERE TABELLE DI CALCOLO IN TAV.15.4b

COMUNE DI ARESE COMUNE DI LAINATE

PROVINCIA DI MILANO

ACCORDO DI PROGRAMMA EX ALFA ROMEO
AMBITO c1/b

Committente:
TEA S.p.A.
Via Pontinelli, 7 - Milano(MI) - C.F. 03064350005
A.G.L.A.R. S.p.A.
Via Pontinelli, 7 - Milano(MI) - C.F. 03040450179

Progettazione Industriale:
TeKser S.r.l.
Via S. Giorgio, 8/a - Rho(MI)

Direttore Lavori:
Dott. Ing. Roberto Stucchi
Via San Francesco, 1 - Cornate d'Adda (MI)

Progettista:
Dott. Ing. Roberto Stucchi
Via San Francesco, 1 - Cornate d'Adda (MI)

Consulenza in materia di Sicurezza ed Igiene Sanitaria ed Ambientale dei Luoghi di Lavoro ai sensi del D.Lgs. 81/08 e s.m.i.:
Dott. Arch. Stefano Castronovo
Via Emilia, 126 - Vogherа (PV)

Supervisione:

RICHIESTA PERMESSO DI COSTRUIRE
OPERE ESTERNE AGLI EDIFICI

OGGETTO:
CALCOLI ANALITICI DELLE SAGOME
DELLE OPERE ESTERNE

SCALA: 1/500

DATA: GENNAIO 2013
REDD: 22/04/2013
AGGIORNAMENTO:
REDD:
AGGIORNAMENTO:
REDD:
NOTA: PC
TAVOLA: 15.4a