



PARTICOLARE
Sottopasso ciclopedonale zona Nord

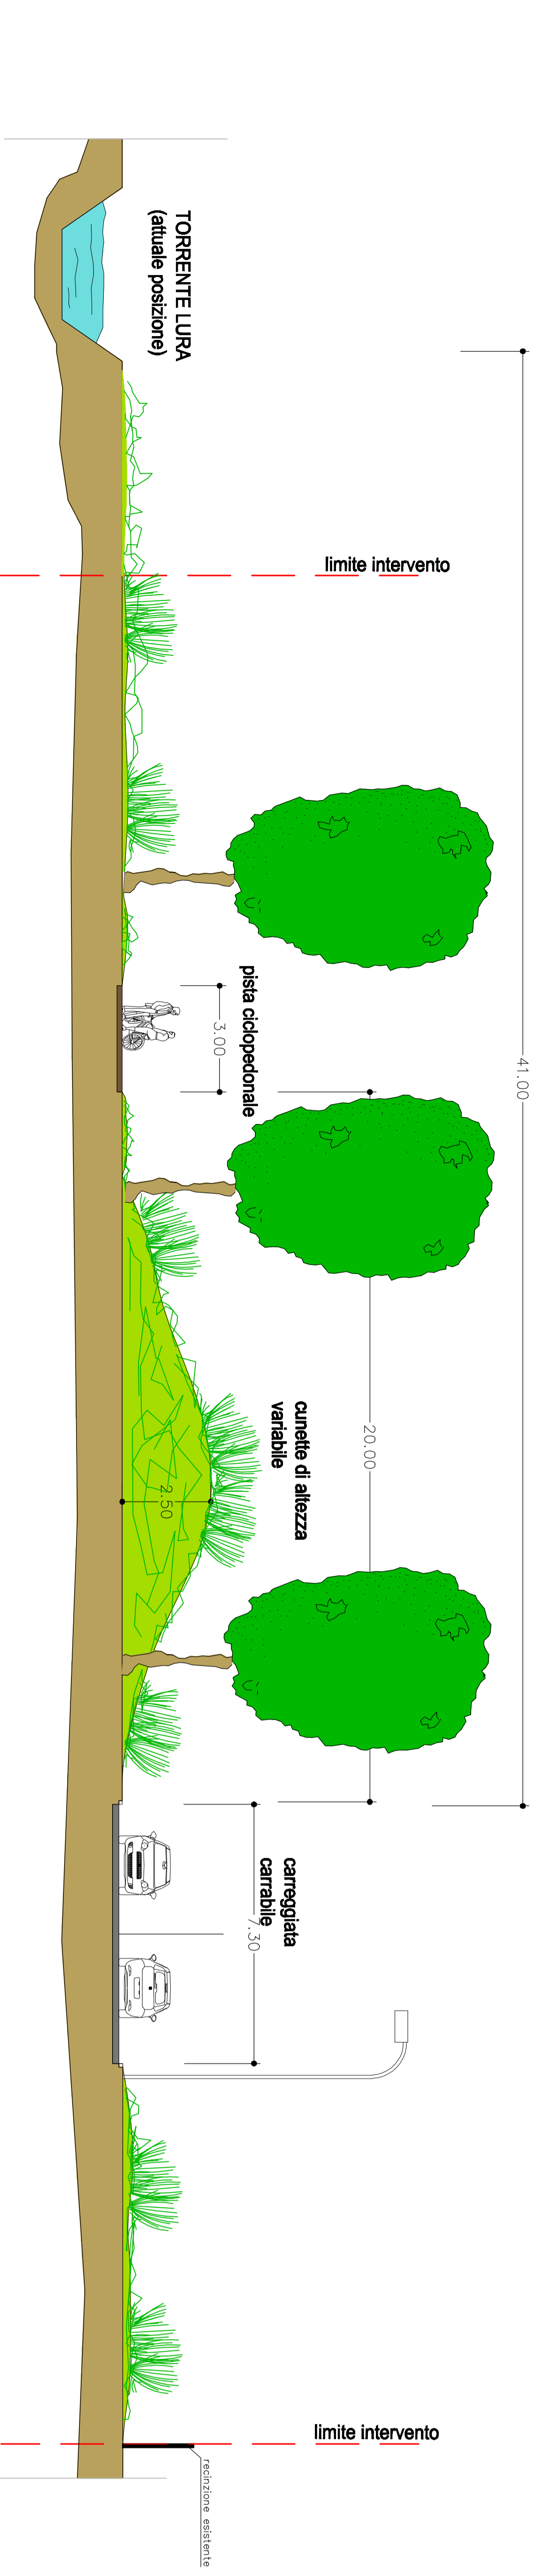

SEZIONE TIPO
Viabilità accesso da Nord

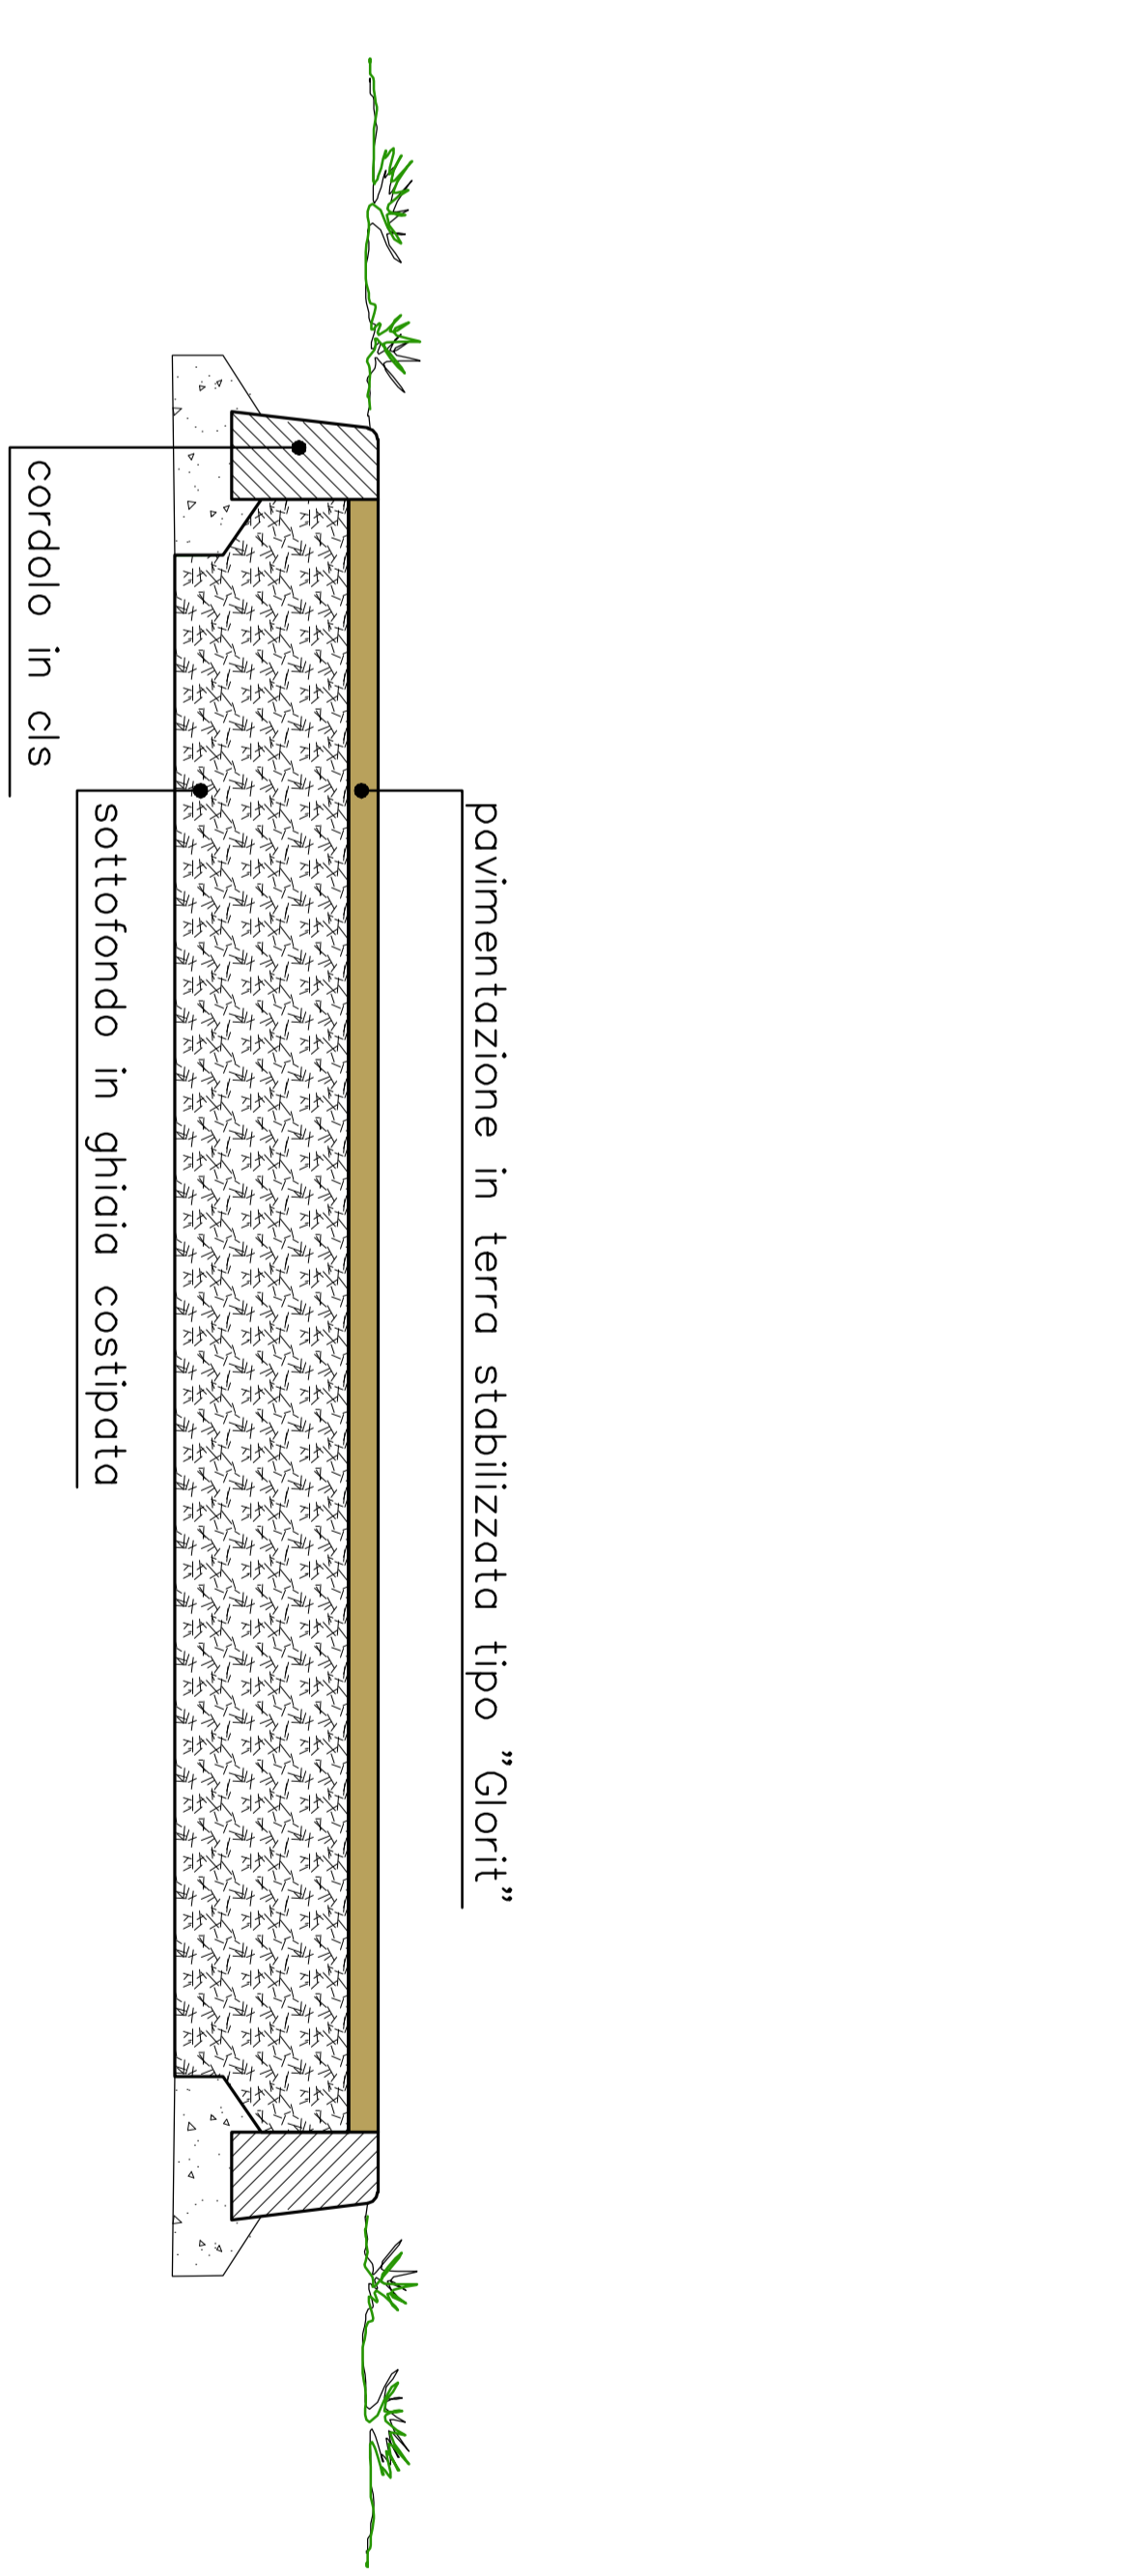

SEZIONE TIPO
Pista ciclo-pedonale

| | | | |
|--|--|--|--|
| <p>COMUNE DI ARESE COMUNE DI LAINATE PROVINCIA DI MILANO</p> <p>ACCORDO DI PROGRAMMA EX ALFA ROMEO AMBITO c1/b</p> | | | |
| <p>TEA S.p.A. Via Provinciale 7 - Milanofori - C.F. 0241200096 AGLAR S.p.A. Via Provinciale 7 - Milanofori - C.F. 0242400076</p> | <p>Dot. Ing. Roberto Slucchi Via San Francesco, 1 - Comune di Lada (MI)</p> | <p>Dot. Ing. Roberto Slucchi Via San Francesco, 1 - Comune di Lada (MI)</p> | <p>Dot. Arch. Stefano Castronovo Via Emilia, 32A - Vigonza (PV)</p> |
| <p>RICHIESTA PERMESSO DI COSTRUIRE OPERE ESTERNE AGLI EDIFICI</p> | | | |
| <p>OGGETTO: SEZIONI DESCRITTIVE STRADA DI ACCESSO DA NORD</p> | | | <p>SCALA: 19.2</p> |
| DATA: GENNAIO 2013 | DATA: 22/04/2013 | DATA: 2008 | TITOLA: PC |