PARCHEGGIO PIANO INTERRATO LATO PARCO

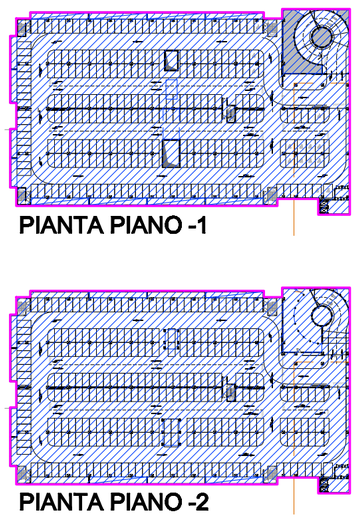

+-0.00 relativo di progetto =+174.00 assoluto e = +2.03 della quota + 171.97 corrispondente alla quota attuale della strada pubblica prospiciente l'area (rotatoria Viale Alfa Romeo/Via Luraghi)
tutte le quote del progetto sono riferite allo 0.00 relativo

LIMITE PIANO ESECUTIVO

ZONE OGGETTO DI RICHIESTA

COMUNE DI ARESE COMUNE DI LAINATE
PROVINCIA DI MILANO
ACCORDO DI PROGRAMMA EX ALFA ROMEO AMBITO c1/b

Richiedente:
TEA S.p.A.
Via Porchiali, 7 - Milano(MI) - C.F. 03841300968
A.G.LA.R. S.p.A.
Via Porchiali, 7 - Milano(MI) - C.F. 03548400179

Progettazione ingegneria:
TeKser S.r.l.
Via E. Cavriglia, 3/a - Milano(MI)

Progettista:
Dott. Ing. Roberto Stucchi
Via San Francesco, 1 - Cornate d'Adda (MI)

Coordinatore in materia di sicurezza e di salute durante la progettazione dell'opera:
Coordinatore in materia di sicurezza e di salute durante la realizzazione dell'opera:
Dott. Arch. Stefano Castronovo
Via Emilia, 124 - Voghiera (FV)

Direttore Lavori:
Dott. Ing. Roberto Stucchi
Via San Francesco, 1 - Cornate d'Adda (MI)

RICHIESTA PERMESSO DI COSTRUIRE
OPERE ESTERNE AGLI EDIFICI

OGGETTO: PLANIMETRIA GENERALE DI PROGETTO E LIMITI DELLA RICHIESTA

SCALA: 1/1000

DATA: GENNAIO 2013 AGG: 22/04/2013 AGG: AGG: AGG: AGG: AGG:

NOTA: PC

TAVOLA: 7.1
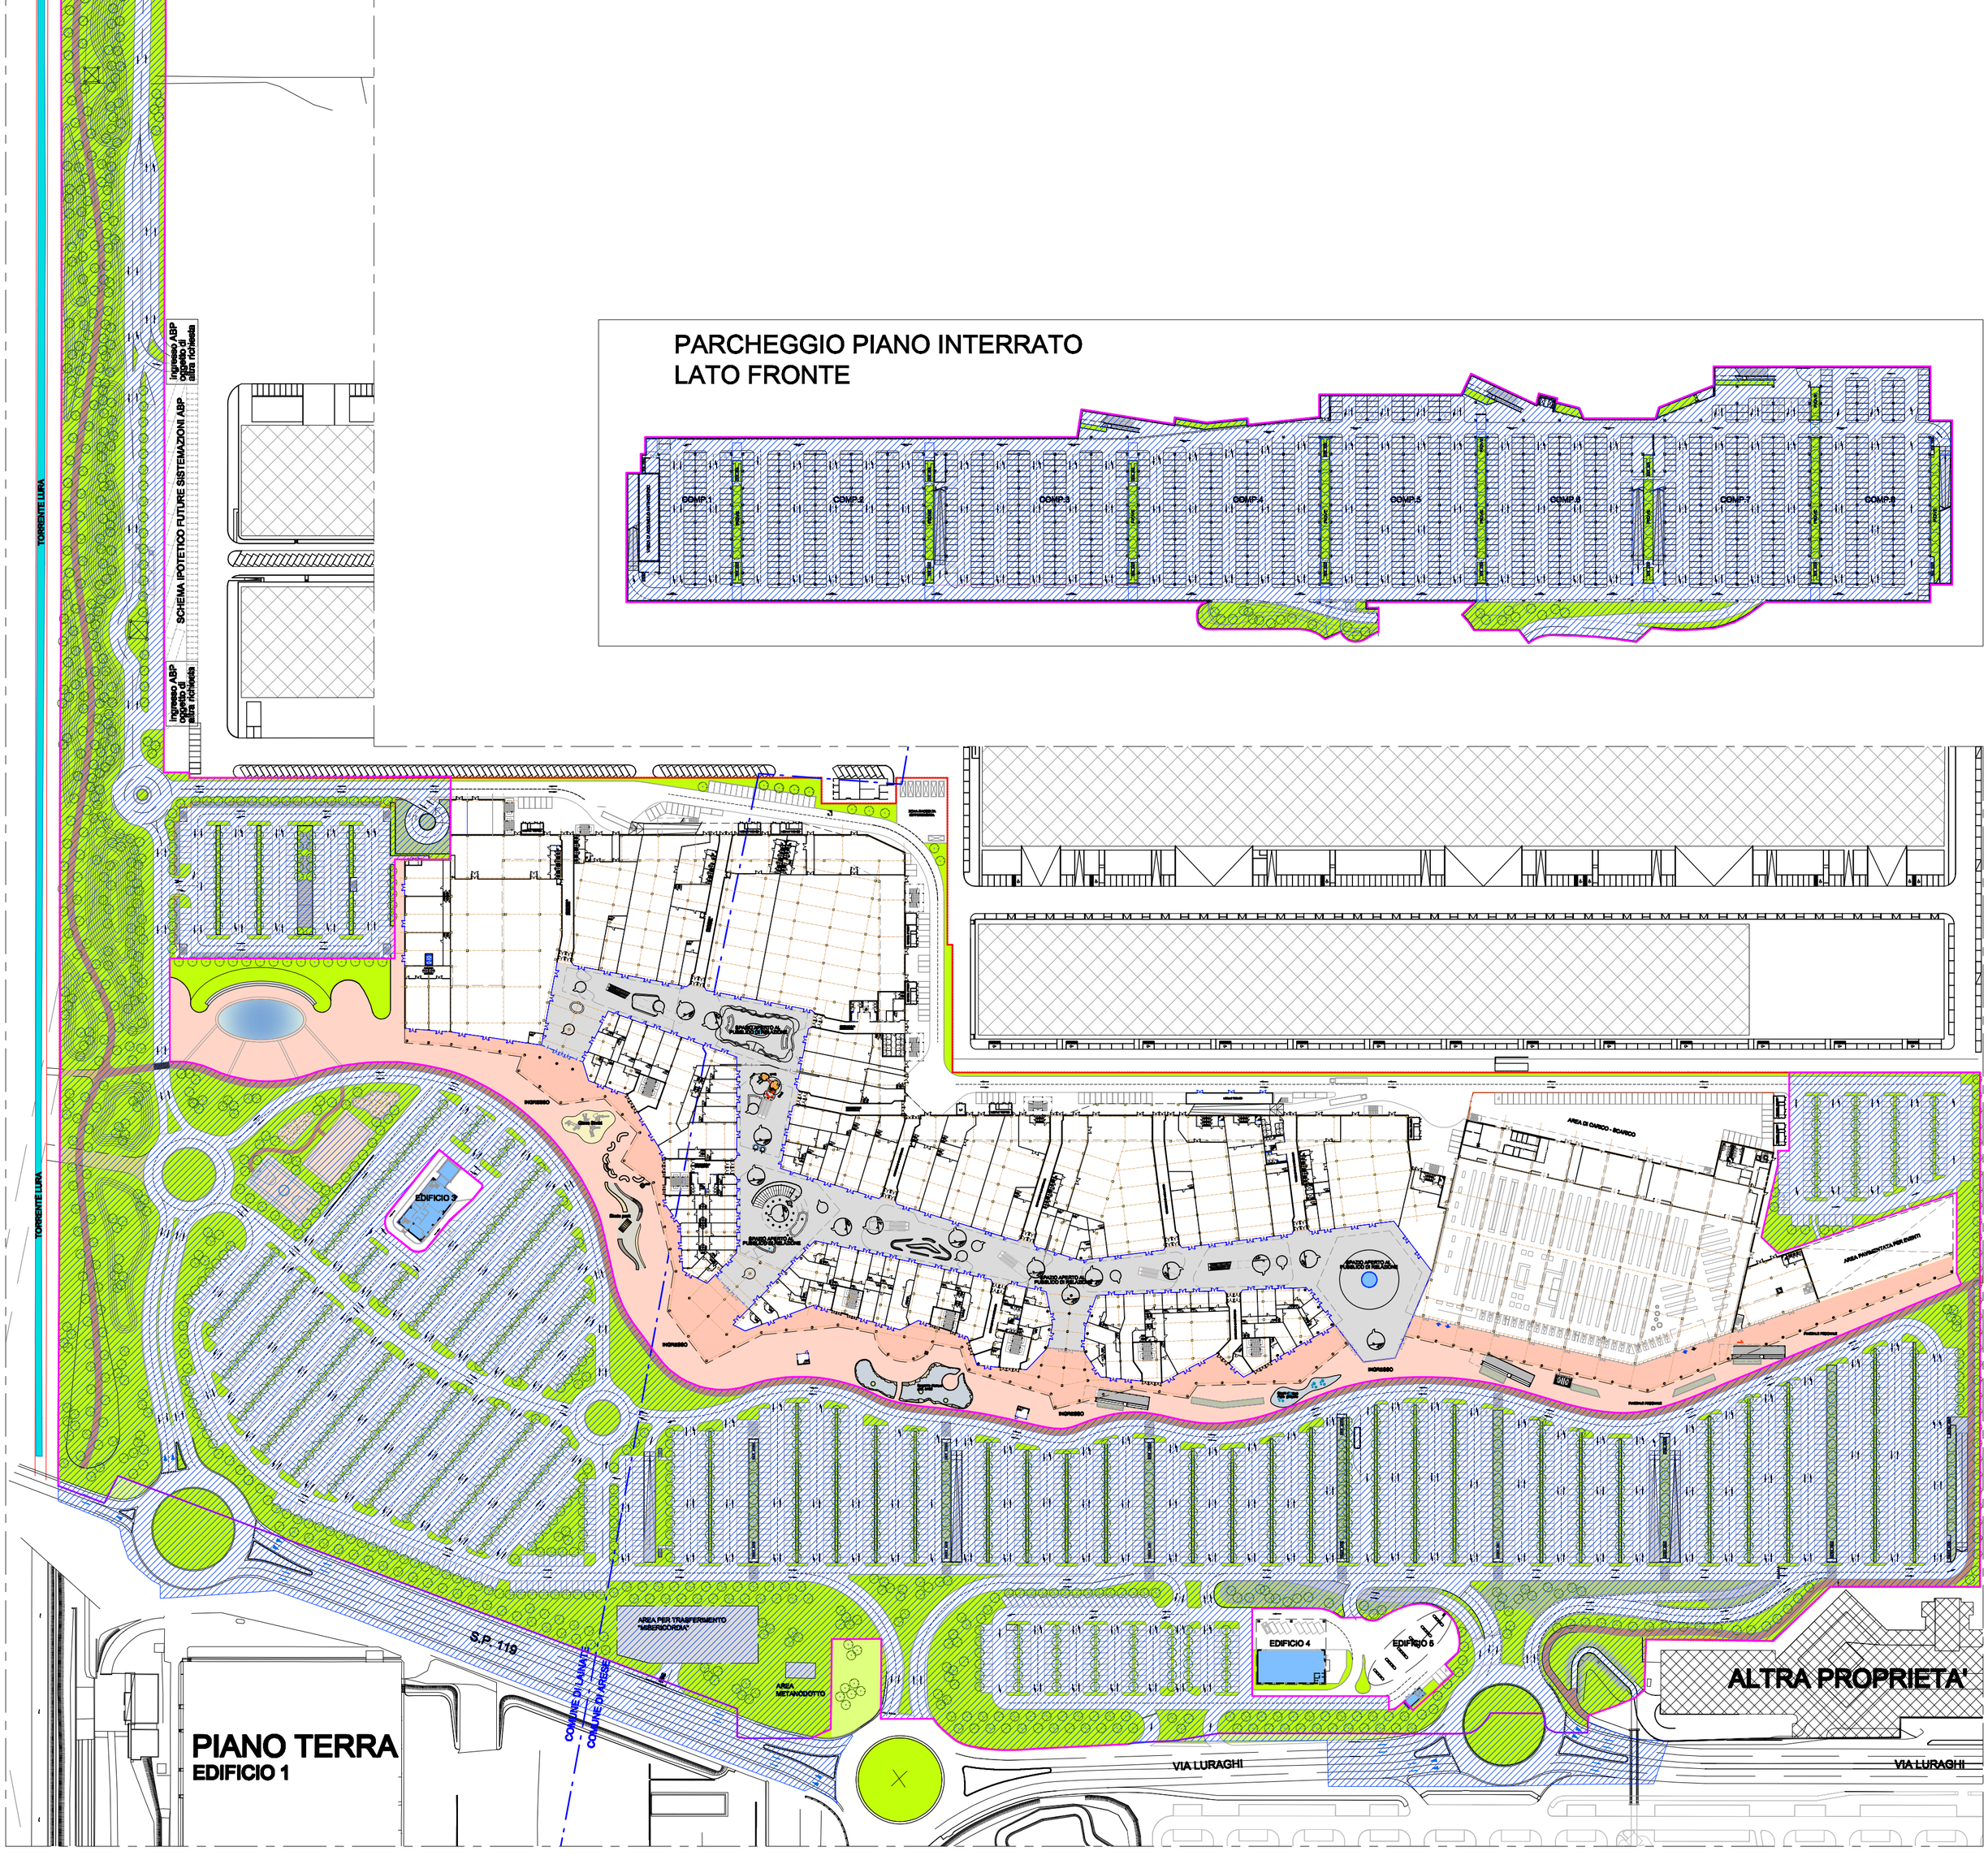
PARCHEGGIO PIANO INTERRATO LATO FRONTE