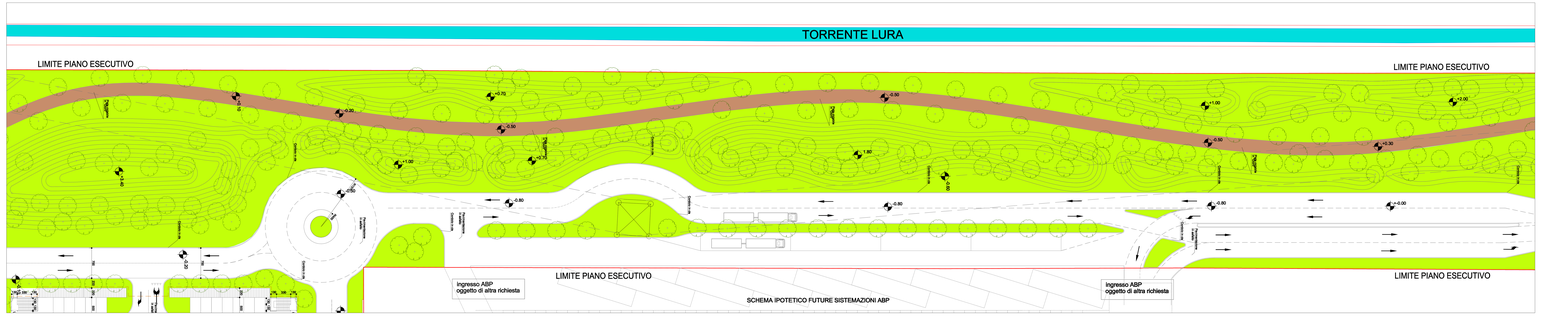

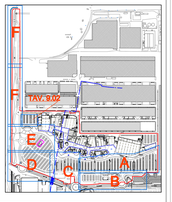

LEGENDA

NELLA MANIERA SERVITA DA ASCENSORI CHE ARRIVANO ALLA QUOTA DI STAZIONAMENTO DELLE AUTOVETTURE ACCESSIBILI DA RAMPE DI COLLEGAMENTO TRA QUOTA 0 E LA QUOTA DEL MEZZO DI BOLLEVAMENTO
(CFR. ELABORATO TAV. 8.02)
1 SOSTA DI AUTO O FRUIZIONE DI SE
(CFR ZB08B, 14-08-08 PUNTO E.1.14)

Percorso disabili

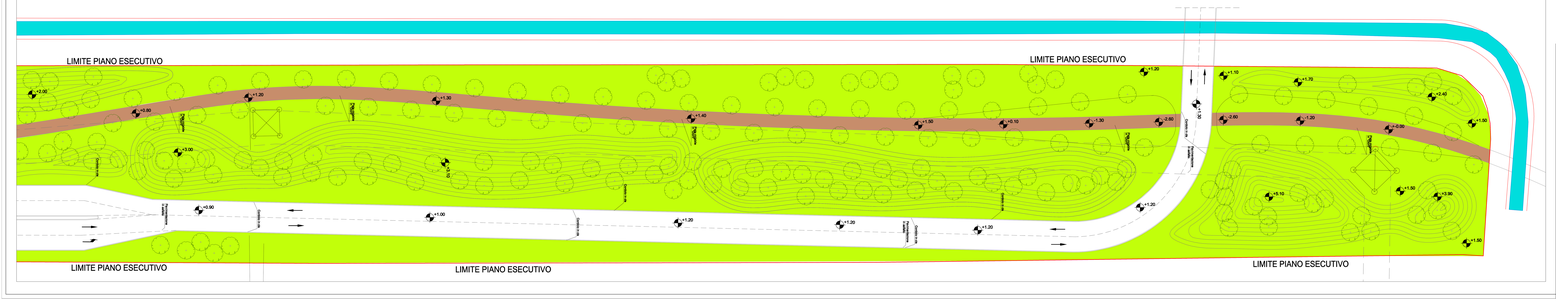

+-0.00 relativo di progetto =+174.00 assoluto e = +2.03 dalla quota
+ 171.97 corrispondente alla quota attuale della strada pubblica
prospiciente l'area (rotatoria Viale Alfa Romeo/Via Lunghi)
tutte le quote del progetto sono riferite allo 0.00 relativo

COMUNE DI ARESE COMUNE DI LAINATE

PROVINCIA DI MILANO

ACCORDO DI PROGRAMMA EX ALFA ROMEO
AMBITO c1b

TEA S.p.A. Via Pasubio, 7 - Arese(MI) C.F. 09610580965	Dott. Ing. Roberto Stucchi Via San Vittore, 1 - Cornaredo (Milano MI)
A.G.I.A.R. S.p.A. Via Pasubio, 7 - Arese(MI) C.F. 02040870179	
Tallzer S.r.l. Via S. Giorgio, 5/a - Vimercate(MI)	Dott. Arch. Stefano Castronovo Via Ervina, 12b - Inglese (PV)
Dott. Ing. Roberto Stucchi Via San Vittore, 1 - Cornaredo (Milano MI)	

RICHIESTA PERMESSO DI COSTRUIRE
OPERE ESTERNE AGLI EDIFICI

PIANTA PIANO TERRA STRALCIO F		1/200
DATA GENNAIO 2012	PC	8.07