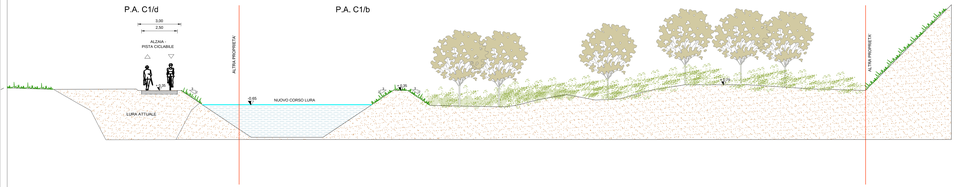

Sezione 1

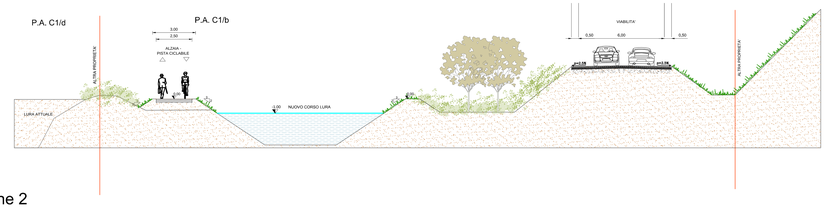

Sezione 2

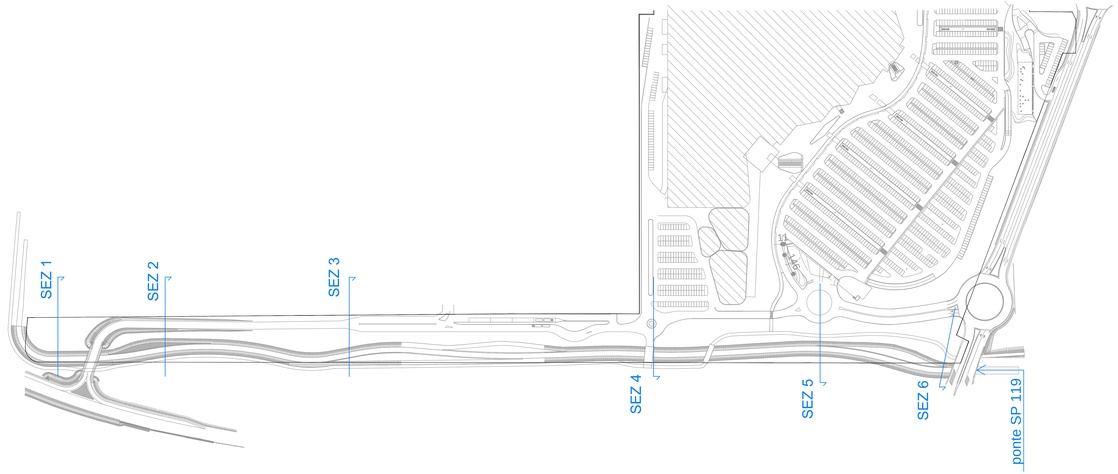

PIANTA CHIAVE

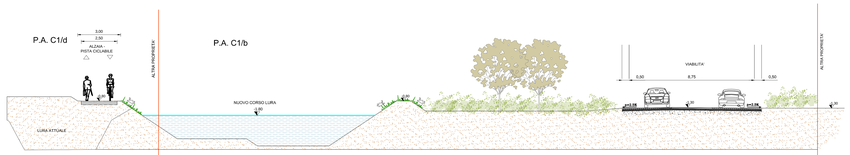

Sezione 3

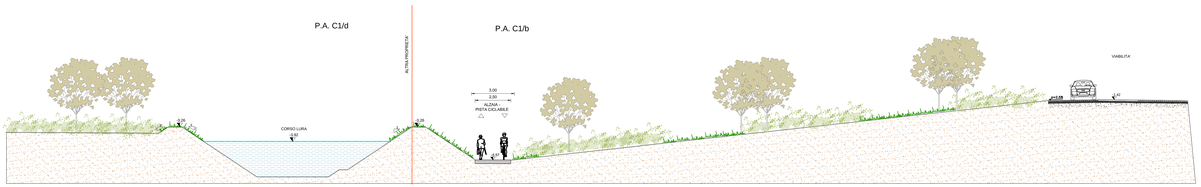

Sezione 6

+-0.00 relativo di progetto =+174.60 assoluto e = +2.63 dalla quota + 171.97 corrispondente alla quota attuale della strada pubblica prospiciente l'area (rotatoria Viale Alfa Romeo/Via Luraghi)
tutte le quote del progetto sono riferite allo 0.00 relativo

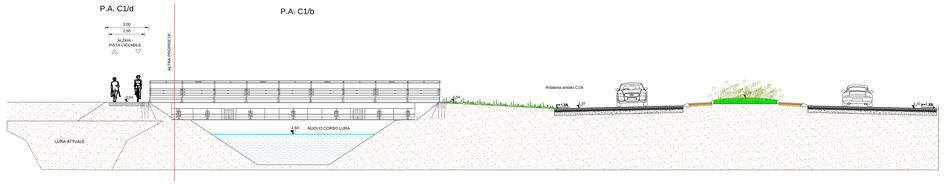

Sezione 4

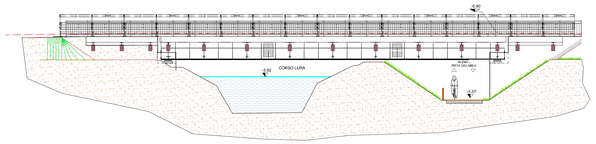

Sezione tipica ponte SP 119

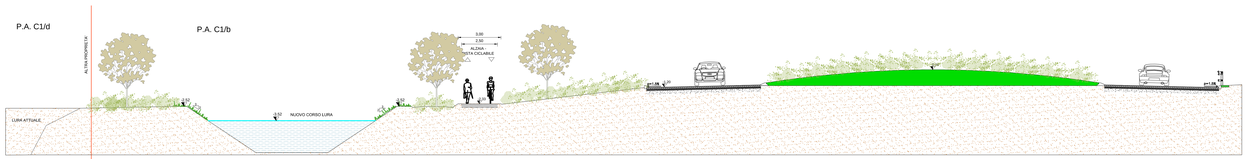

Sezione 5

COMUNE DI ARESE COMUNE DI LAINATE

PROVINCIA DI MILANO

ACCORDO DI PROGRAMMA EX ALFA ROMEO
AMBITO c1/b

Attuatore
TEA S.p.A.
Via Porchetti, 7 - Milano(MI) - C.F. 03844300966
A.G.LA.R. S.p.A.
Via Porchetti, 7 - Milano(MI) - C.F. 03548400179

Progettista
Dott. Ing. Roberto Stucchi
Via San Francesco, 11 - Cornate d'Adda (MI)

Progettazione esecutiva
TeKser S.r.l.
Via E. Cavalla, 3/a - Milano(MI)

Coordinatore in materia di sicurezza e di salute durante la progettazione dell'opera
Coordinatore in materia di sicurezza e di salute durante l'esecuzione dell'opera
Dott. Arch. Stefano Castronovo
Via Emilia, 124 - Voghera (PV)

Direttore Lavori
Dott. Ing. Roberto Stucchi
Via San Francesco, 11 - Cornate d'Adda (MI)

Impresa esecutrice
ITINERA S.p.A.
Via Balustra, 15 - Tortona (AL)
R.E.A. NR.78511 - C.F./P.I 01468990061

RICHIESTA PERMESSO DI COSTRUIRE
OPERE ESTERNE AGLI EDIFICI

OGGETTO:
PROGETTO
SEZIONI STRADA DI ACCESSO DA NORD
E NUOVO LURA

SCALA: 1/200

TAVOLA: 19.2 PR

DATA: Giugno 2014

NOTA: VAR 1

AGG: AGG: AGG: AGG: AGG: AGG: