


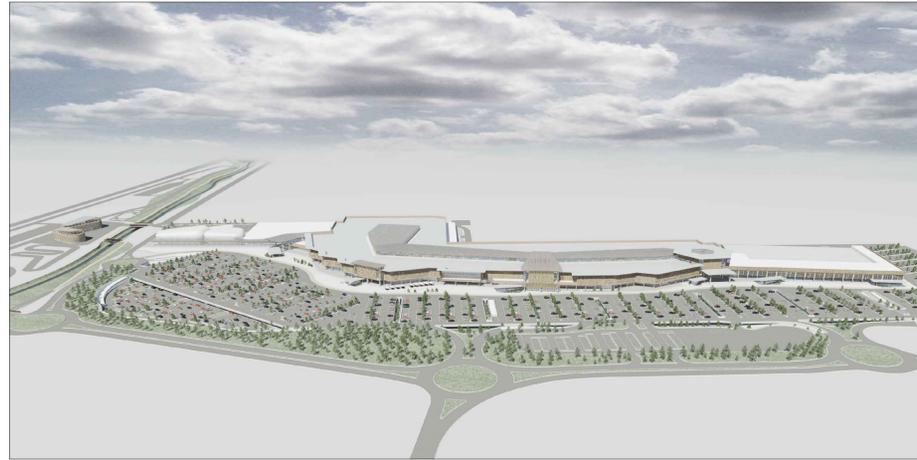

vista dei parcheggi da Ovest



vista dei parcheggi da Sud



vista dei parcheggi dal lato Lura



vista dei parcheggi da Est



vista verso gli ingressi del centro polifunzionale



vista verso gli ingressi del centro polifunzionale



vista verso gli ingressi del centro polifunzionale

COMUNE DI ARESE COMUNE DI LAINATE

PROVINCIA DI MILANO

**ACCORDO DI PROGRAMMA EX ALFA ROMEO
AMBITO c1/b**

Richiedente: TEA S.p.A. Via Ponchielli, 7 - Milano(MI) - C.F. 03844300966 A.G.L.A.R. S.p.A. Via Ponchielli, 7 - Milano(MI) - C.F. 03548400179	Progettista: Dott. Ing. Roberto Stucchi Via San Francesco, 11 - Cornate d'Adda (MI)
Progettazione impiantistica: TeKser S.r.l. Via E. Caviglia, 3/a - Milano(MI)	Coordinatore in materia di sicurezza e di salute durante la progettazione dell'opera Coordinatore in materia di sicurezza e di salute durante la realizzazione dell'opera: Dott. Arch. Stefano Castronovo Via Emilia, 124 - Voghera (PV)
Direttore Lavori: Dott. Ing. Roberto Stucchi Via San Francesco, 1 - Cornate d'Adda (MI)	Impresa esecutrice: ITINERA S.p.A. Via Balustra, 15 - Tortona (AL)

**RICHIESTA PERMESSO DI COSTRUIRE
OPERE ESTERNE AGLI EDIFICI**

OGGETTO: PROGETTO VISTE PROSPETTICHE		SCALA: 1/100
DATA: Giugno 2014		4.1 PR
AGG: VAR 1		