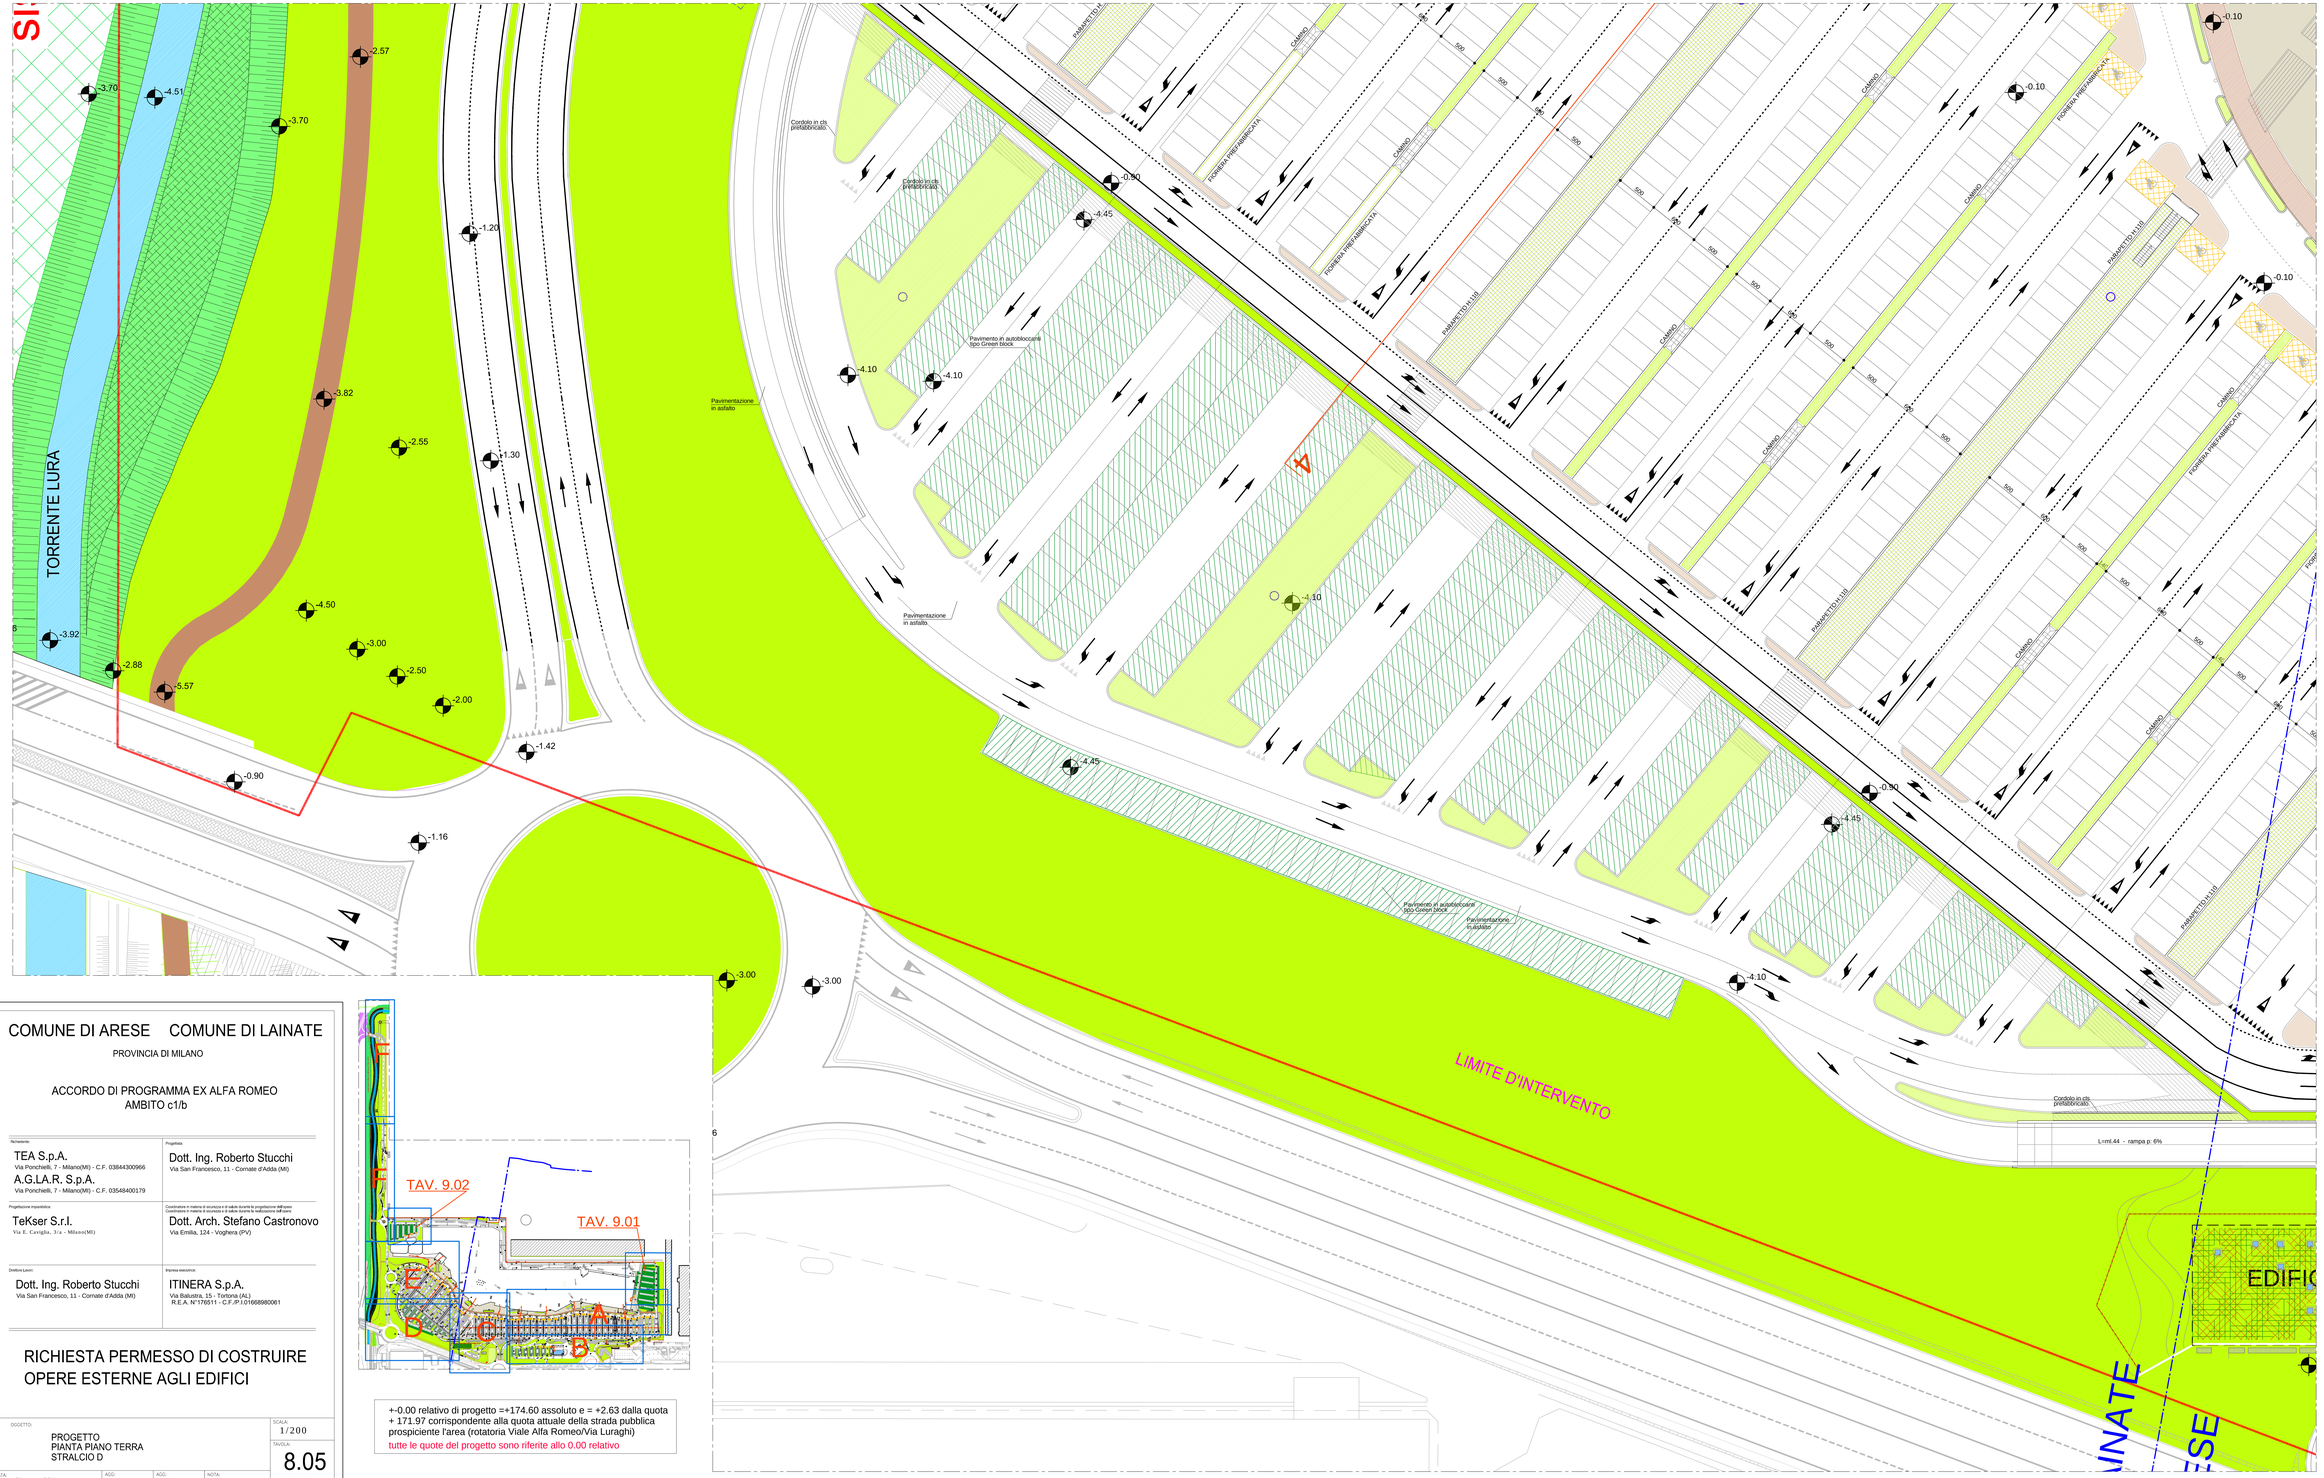

COMUNE DI ARESE COMUNE DI LAINATE

PROVINCIA DI MILANO

ACCORDO DI PROGRAMMA EX ALFA ROMEO
AMBITO c1/b

Richiedente: TEA S.p.A. Via Ponchielli, 7 - Milano(MI) - C.F. 03844300966 A.G.LA.R. S.p.A. Via Ponchielli, 7 - Milano(MI) - C.F. 03548400179	Progettista: Dott. Ing. Roberto Stucchi Via San Francesco, 11 - Cornate d'Adda (MI)
Progettazione impiantistica: TeKser S.r.l. Via E. Caviglia, 3/a - Milano(MI)	Coordinatore in materia di sicurezza e di salute durante la progettazione dell'opera Coordinatore in materia di sicurezza e di salute durante la esecuzione dell'opera Dott. Arch. Stefano Castronovo Via Emilia, 124 - Voghera (PV)
Direttore Lavori: Dott. Ing. Roberto Stucchi Via San Francesco, 11 - Cornate d'Adda (MI)	Impresa esecutrice: ITINERA S.p.A. Via Balcone, 15 - Tortona (AL) R.E.A. N°176511 - C.F./P.I.01668980061

RICHIESTA PERMESSO DI COSTRUIRE
OPERE ESTERNE AGLI EDIFICI

OGGETTO:
PROGETTO
PIANTA PIANO TERRA
STRALCIO D

SCALA: 1/200

TAVOLA: 8.05 PR

DATA: Giugno 2014

AGG: AGG: AGG: AGG: AGG: AGG:

NOTA: VAR 1

+-0.00 relativo di progetto =+174.60 assoluto e = +2.63 dalla quota + 171.97 corrispondente alla quota attuale della strada pubblica prospiciente l'area (rotatoria Viale Alfa Romeo/Via Luraghi)

tutte le quote del progetto sono riferite allo 0.00 relativo