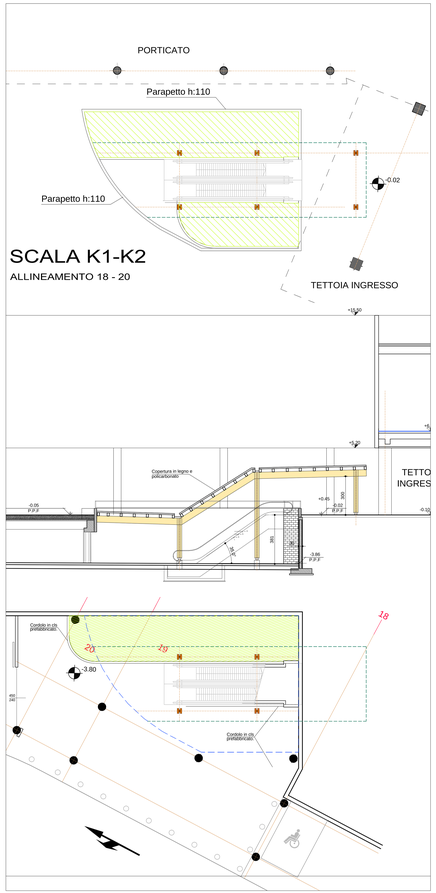

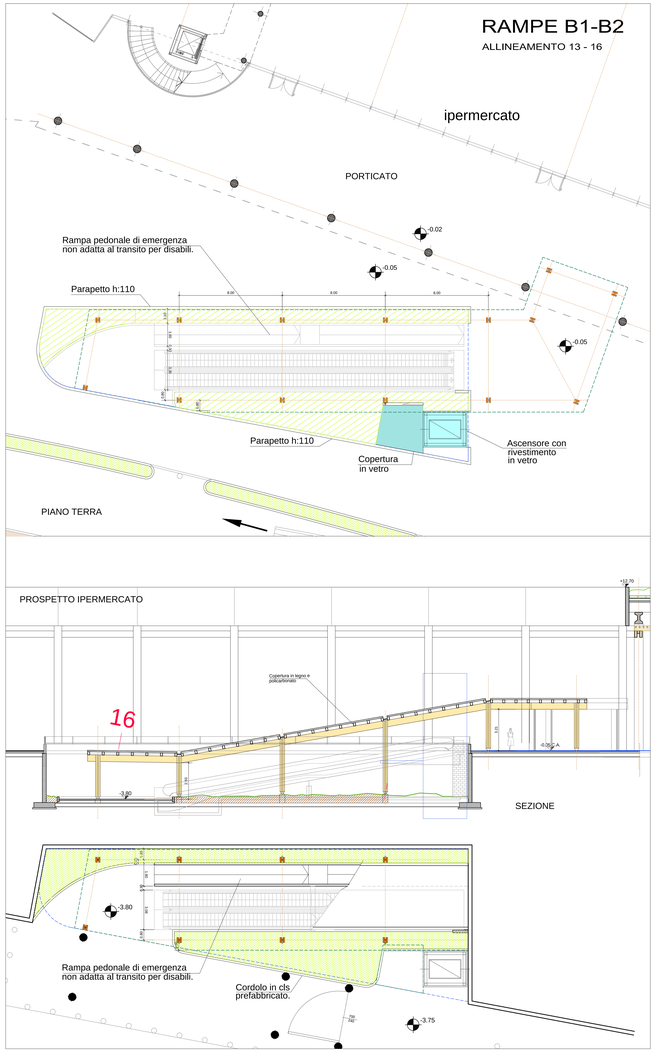

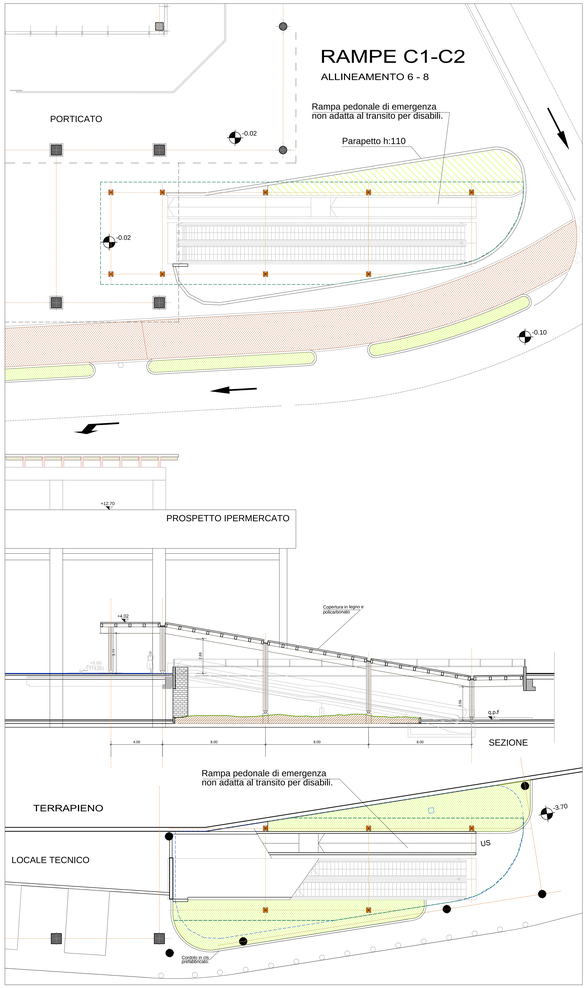

+-0.00 relativo di progetto =+174.60 assoluto e = +2.63 dalla quota + 171.97 corrispondente alla quota attuale della strada pubblica prospiciente l'area (rotatoria Viale Alfa Romeo/Via Luraghi)

tutte le quote del progetto sono riferite allo 0.00 relativo

COMUNE DI ARESE COMUNE DI LAINATE

PROVINCIA DI MILANO

ACCORDO DI PROGRAMMA EX ALFA ROMEO
AMBITO c1/b

Richiedente
TEA S.p.A.
Via Ponchielli, 7 - Milano(MI) - C.F. 03844300966
A.G.I.A.R. S.p.A.
Via Ponchielli, 7 - Milano(MI) - C.F. 03548400179

Proprietari
Dott. Ing. Roberto Stucchi
Via San Francesco, 11 - Cornate d'Adda (MI)

Progettista incaricato
TeKser S.r.l.
Via E. Curiel, 1/a - Milano(MI)

Coordinatore in materia di sicurezza e salute durante la progettazione dell'opera
Coordinatore in materia di sicurezza e salute durante l'esecuzione dell'opera
Dott. Arch. Stefano Castronovo
Via Emilia, 124 - Voghera (PV)

Direttori lavori
Dott. Ing. Roberto Stucchi
Via San Francesco, 11 - Cornate d'Adda (MI)

Imprese esecutrici
ITINERA S.p.A.
Via Balossa, 15 - Torino (AL)
R.E.A. N°178511 - C.F./ P.I 01968880061

RICHIESTA PERMESSO DI COSTRUIRE OPERE ESTERNE AGLI EDIFICI

OGGETTO: PROGETTO
PARCHEGGIO INTERRATO
COPERTURA RISALITA PEDONALE
INGRESSI 4 ed ipermercato

SCALA: 1/100

DATA: Giugno 2014

NOTA: VAR 1

TAVOLA: 8.12 PR