PARCHEGGIO PIANO INTERRATO LATO PARCO

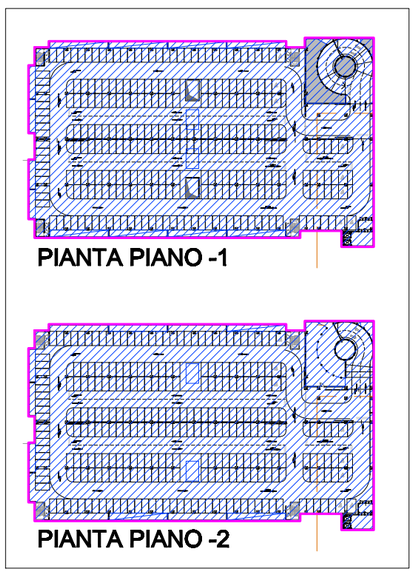

+-0.00 relativo di progetto =+174.00 assoluto e = +2.03 dalla quota + 171.97 corrispondente alla quota attuale della strada pubblica prospiciente l'area (rotatoria Viale Alfa Romeo/Via Luraghi)
tutte le quote del progetto sono riferite allo 0.00 relativo

LIMITE PIANO ESECUTIVO

ZONE OGGETTO DI RICHIESTA

COMUNE DI ARESE COMUNE DI LAINATE

PROVINCIA DI MILANO

ACCORDO DI PROGRAMMA EX ALFA ROMEO
AMBITO c1/b

Richiedenti:
TEA S.p.A. Via Ponchielli, 7 - Milano(MI) - C.F. 03844300968
A.G.I.A.R. S.p.A. Via Ponchielli, 7 - Milano(MI) - C.F. 03548400179

Progettazione Impianti:
TeKser S.r.l. Via E. Cavigila, 3/a - Milano(MI)

Direzione Lavori:
Dott. Ing. Roberto Stucchi Via San Francesco, 11 - Cornate d'Adda (MI)

Progettisti:
Dott. Ing. Roberto Stucchi Via San Francesco, 11 - Cornate d'Adda (MI)

Coordinatore in materia di sicurezza e di salute durante la progettazione dell'opera:
Dott. Arch. Stefano Castronovo Via Emilia, 124 - Voghera (PV)

Impresa esecutrice:
ITINERA S.p.A. Via Bakunin, 15 - Torino (AL) R.E.A. N°178511 - C.F./P.I.01668880061

RICHIESTA PERMESSO DI COSTRUIRE
OPERE ESTERNE AGLI EDIFICI

OGGETTO: PLANIMETRIA GENERALE STATO DI FATTO E LIMITI DELLA RICHIESTA

SCALA: 1/1000
TAVOLA: 7.1

DATA: Giugno 2014
AGG: AGG: AGG: AGG: AGG:
NOTA: VAR 1
SF

PARCHEGGIO PIANO INTERRATO LATO FRONTE

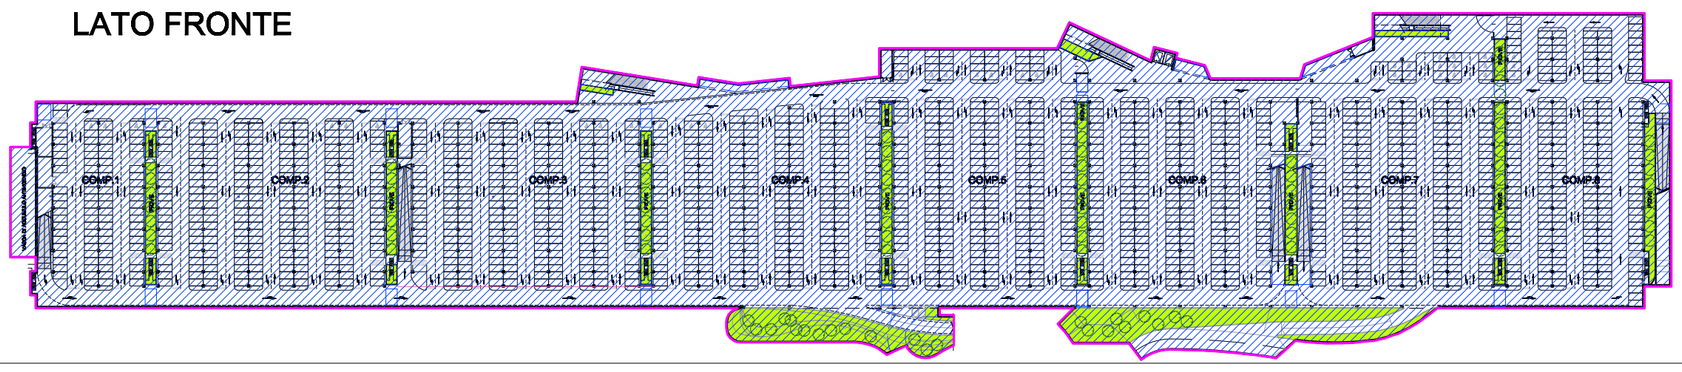

PIANO TERRA
EDIFICIO 1