SEZIONE LONGITUDINALE 2-2 sc 1:200

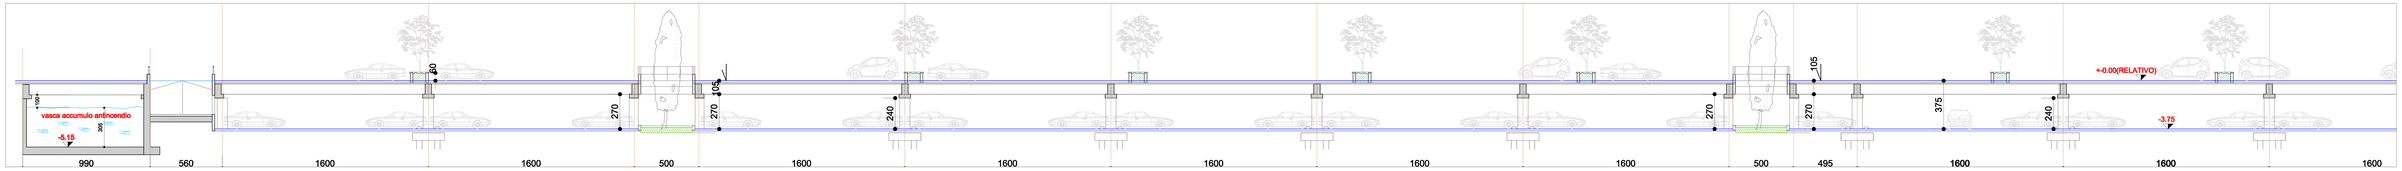

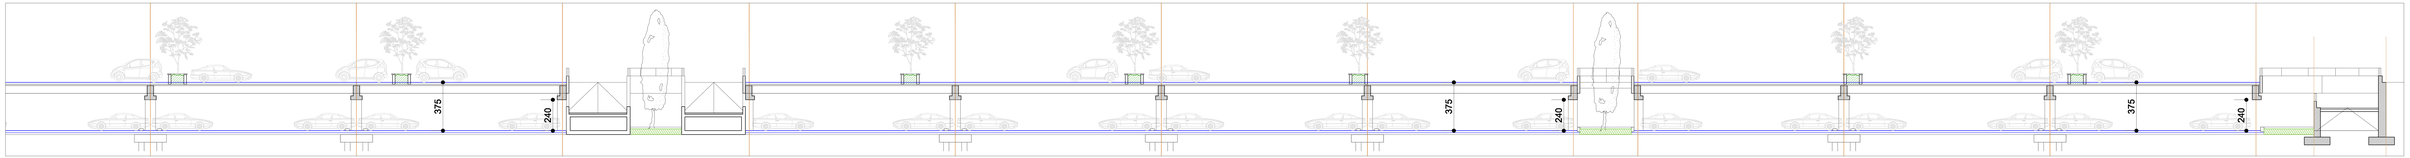

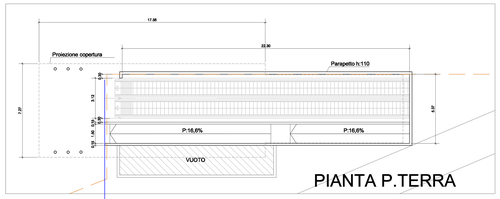

PIANTA P.TERRA

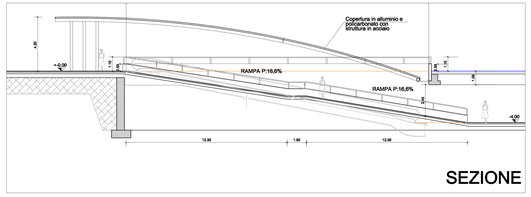

SEZIONE

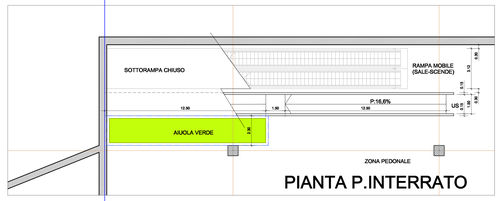

PIANTA P.INTERRATO

RAMPA MOBILE E RAMPA PEDONALE
sc 1:100

+-0.00 relativo di progetto =+174.00 assoluto e = +2.03 dalla quota + 171.97 corrispondente alla quota attuale della strada pubblica prospiciente l'area (rotatoria Viale Alfa Romeo/Via Luraghi)
tutte le quote del progetto sono riferite allo 0.00 relativo

SEZIONE TRASVERSALE 1-1 sc 1:200

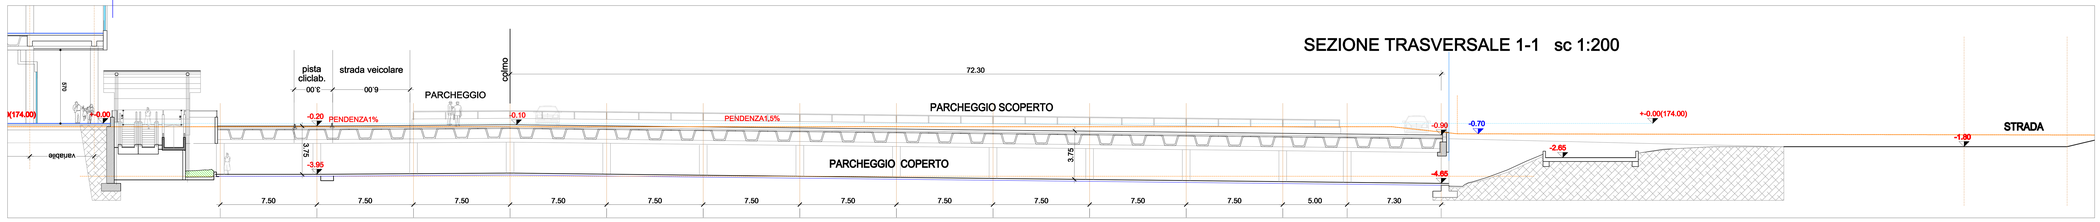

COMUNE DI ARESE COMUNE DI LAINATE

PROVINCIA DI MILANO

ACCORDO DI PROGRAMMA EX ALFA ROMEO
AMBITO c1/b

Committente
TEA S.p.A.
Via Pervinelli, 7 - Milano(MI) - C.F. 03864300966
A.G.I.A.R. S.p.A.
Via Pervinelli, 7 - Milano(MI) - C.F. 03565400179

Progettista
Dott. Ing. Roberto Stucchi
Via San Francesco, 11 - Cornate d'Adda (MI)

Progettazione impiantistica
TeKser S.r.l.
Via V. Cervigna, 6/a - Vittuone(MI)

Coordinatore in materia di sicurezza e di salute durante la progettazione dell'opera
Coordinatore in materia di sicurezza e di salute durante la realizzazione dell'opera
Dott. Arch. Stefano Castronovo
Via Emilia, 12/A - Voghera (PV)

Direttore Lavori
Dott. Ing. Roberto Stucchi
Via San Francesco, 11 - Cornate d'Adda (MI)

Impresa esecutrice
ITINERA S.p.A.
Via Stazione, 33 - Torbole (VL)
R.E.A. N°705211 - C.F./P.I.01656880001

RICHIESTA PERMESSO DI COSTRUIRE
OPERE ESTERNE AGLI EDIFICI

OGGETTO
STATO DI FATTO
SEZIONI PARCHEGGIO INTERRATO

SCALA 1/200 1/100

DATA Giugno 2014

8.09 SF

VAR 1