LIBRETTO MISURE

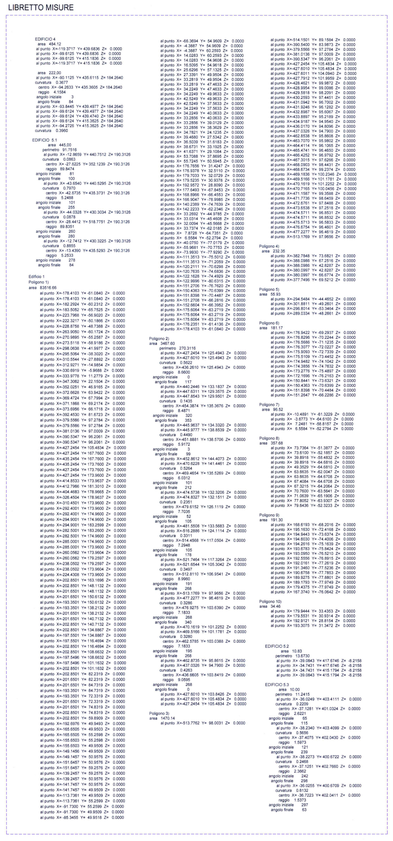

EDIFICIO 1

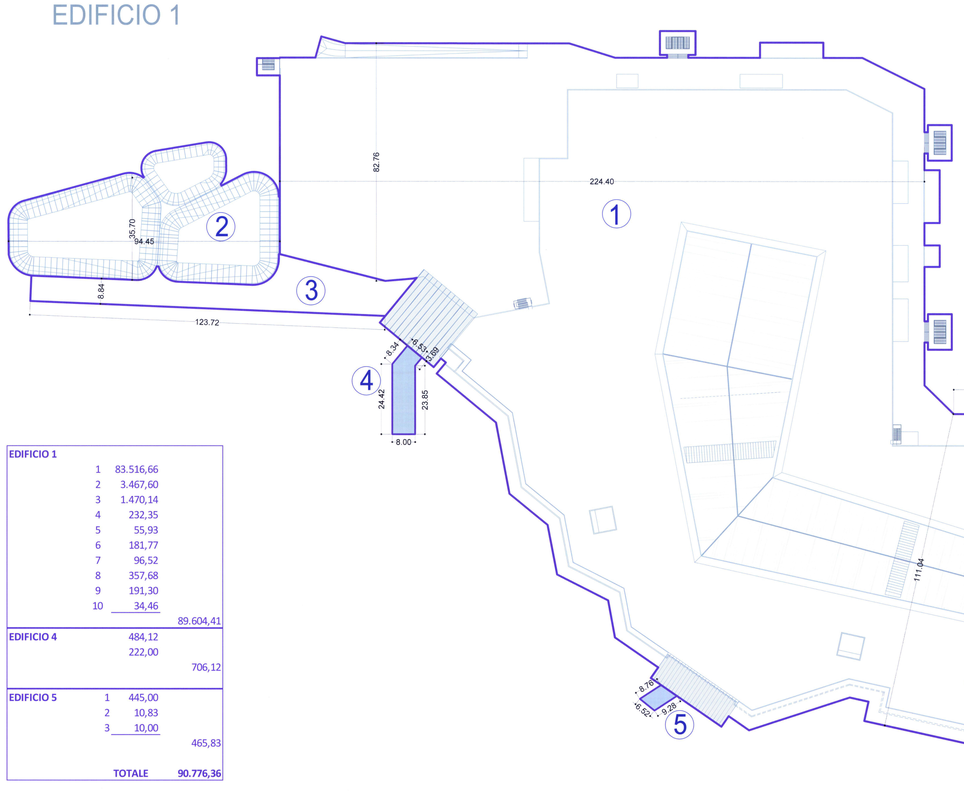

EDIFICIO 1		
1	83.516,66	
2	3.467,60	
3	1.470,14	
4	232,35	
5	55,93	
6	181,77	
7	96,52	
8	357,68	
9	191,30	
10	34,46	
		89.604,41
EDIFICIO 4	484,12	
	222,00	
		706,12
EDIFICIO 5	1 445,00	
	2 10,83	
	3 10,00	
		465,83
	TOTALE	**90.776,36**

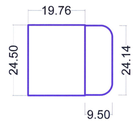

EDIFICIO 4

opere oggetto di separata richiesta
per installazione nuovo impianto di servizio
carburanti e metano cds 27/1/2015

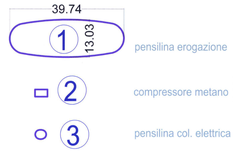

EDIFICIO 5

opere oggetto di separata richiesta
per installazione nuovo impianto di servizio
carburanti e metano cds 27/1/2015

COMUNE DI ARESE COMUNE DI LAINATE

PROVINCIA DI MILANO

ACCORDO DI PROGRAMMA EX ALFA ROMEO
AMBITO c1/b

Richiedente: TEA S.p.A. Via Porcellotti 7 - Milano(MI) - C.F. 03644300966

Progettista: Dott. Ing. Roberto Stucchi Via San Francesco, 11 - Comate d'Adda (MI)

Progettista/e Impianti: TeKser S.r.l. Via E. Cavalpis, 5/a - Milano(MI)

Coordinatore in materia di sicurezza e di salute durante la progettazione dell'opera: Dott. Arch. Stefano Castronovo Via Emilia, 124 - Voghera (PV)

Direttore Lavori: Dott. Ing. Roberto Stucchi Via San Francesco, 11 - Comate d'Adda (MI)

Impresa esecutrice: ITINERA S.p.A. Via Balustra, 15 - Tortona (AL) - R.E.A. N°178511 - C.F./P.I.01809960061

Direzione Artistica: aMDL — Design team: Michele De Lucchi con Angelo Micheli, Alessandra De Lucarelli, Silvia Pigini, Alessandro Grimaghelli

aMDL - architetto Michele De Lucchi srl
Via Varese 15 - 20121 Milano
T. +39 02.6596.81 F. +39 02.6596.807

RICHIESTA VARIANTE AL PERMESSO DI COSTRUIRE EDIFICI PRIVATI

OGGETTO: CALCOLO SUPERFICIE COPERTA

SCALA: 1/500

DATA	REV.	REV.	REV.	REV.	REV.	TAV.
Settembre 2014	2/2015				VAR 1	15.3 PR