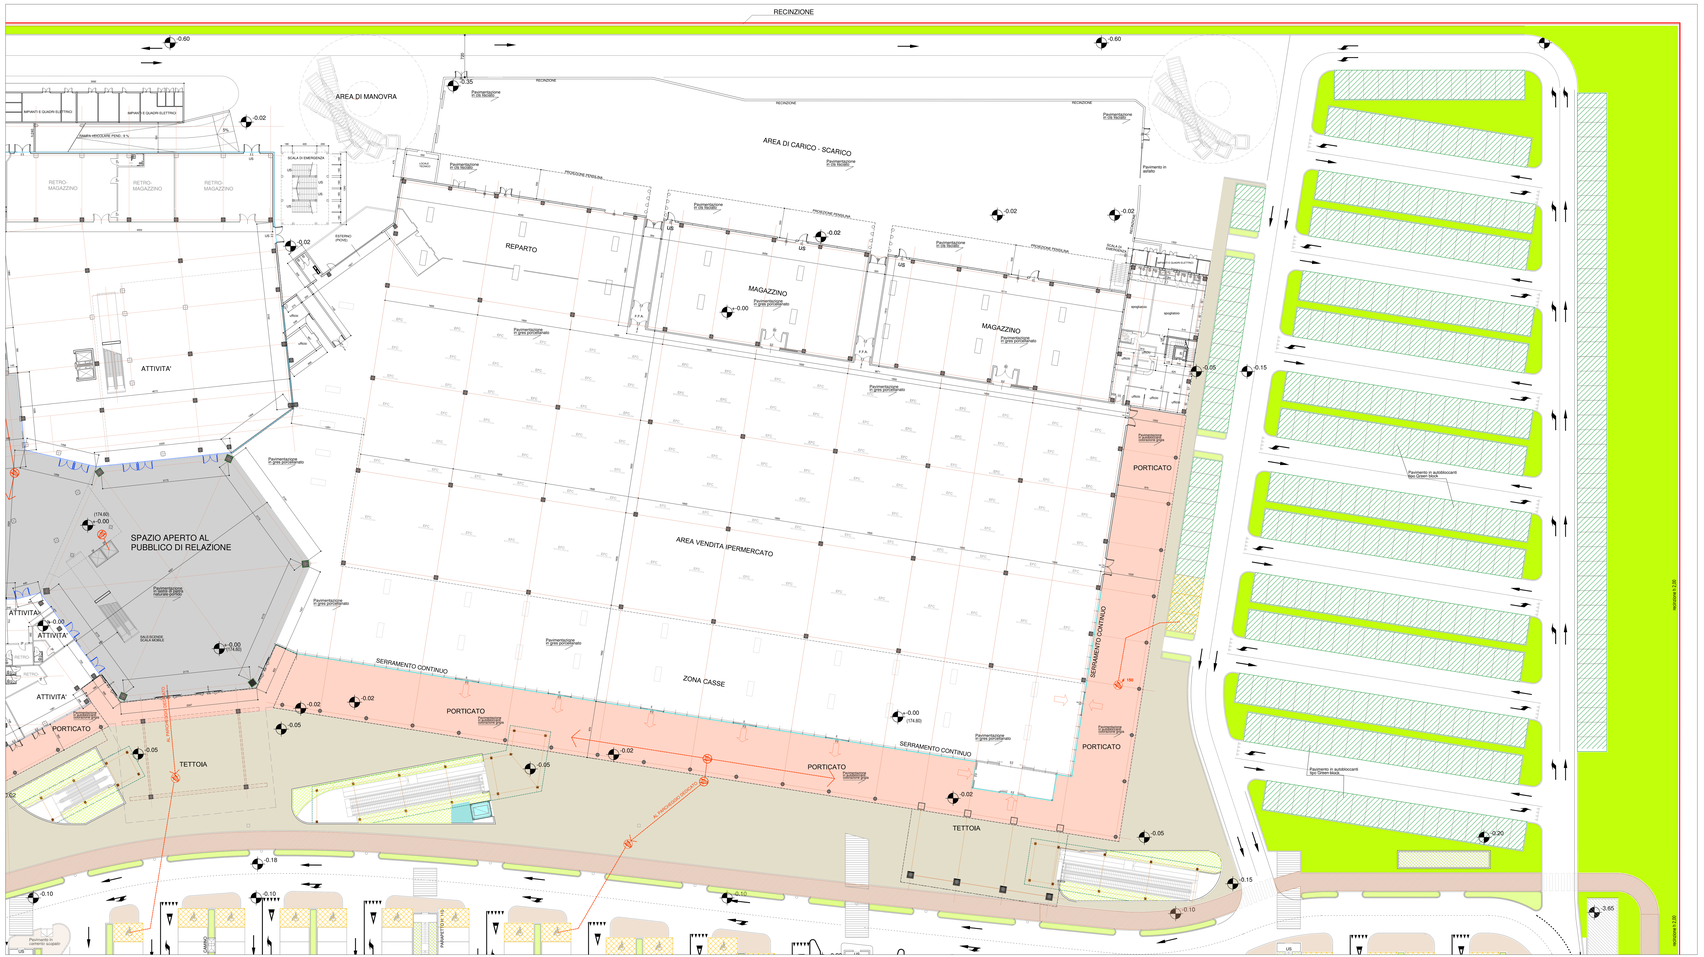
RECINZIONE
AREA DI MANOVRA
AREA DI CARICO - SCARICO
REPARTO
MAGAZZINO
MAGAZZINO
RETRO MAGAZZINO
RETRO MAGAZZINO
RETRO MAGAZZINO
ATTIVITA'
SPAZIO APERTO AL PUBBLICO DI RELAZIONE
ATTIVITA'
ATTIVITA'
ATTIVITA'
PORTICATO
PORTICATO
PORTICATO
PORTICATO
PORTICATO
AREA VENDITA IPERMERCATO
ZONA CASSE
SERRAMENTO CONTINUO
SERRAMENTO CONTINUO
SERRAMENTO CONTINUO
TETTOIA
TETTOIA
Pavimento in autobloccanti tipo Green block
Pavimento in autobloccanti tipo Green block
Pavimento in autobloccanti tipo Green block
Pavimento in autobloccanti tipo Green block
Pavimento in cemento scopato
PROGRAMMA DI RIQUALIFICAZIONE URBANA
PROGRAMMA DI RIQUALIFICAZIONE URBANA
PROGRAMMA DI RIQUALIFICAZIONE URBANA