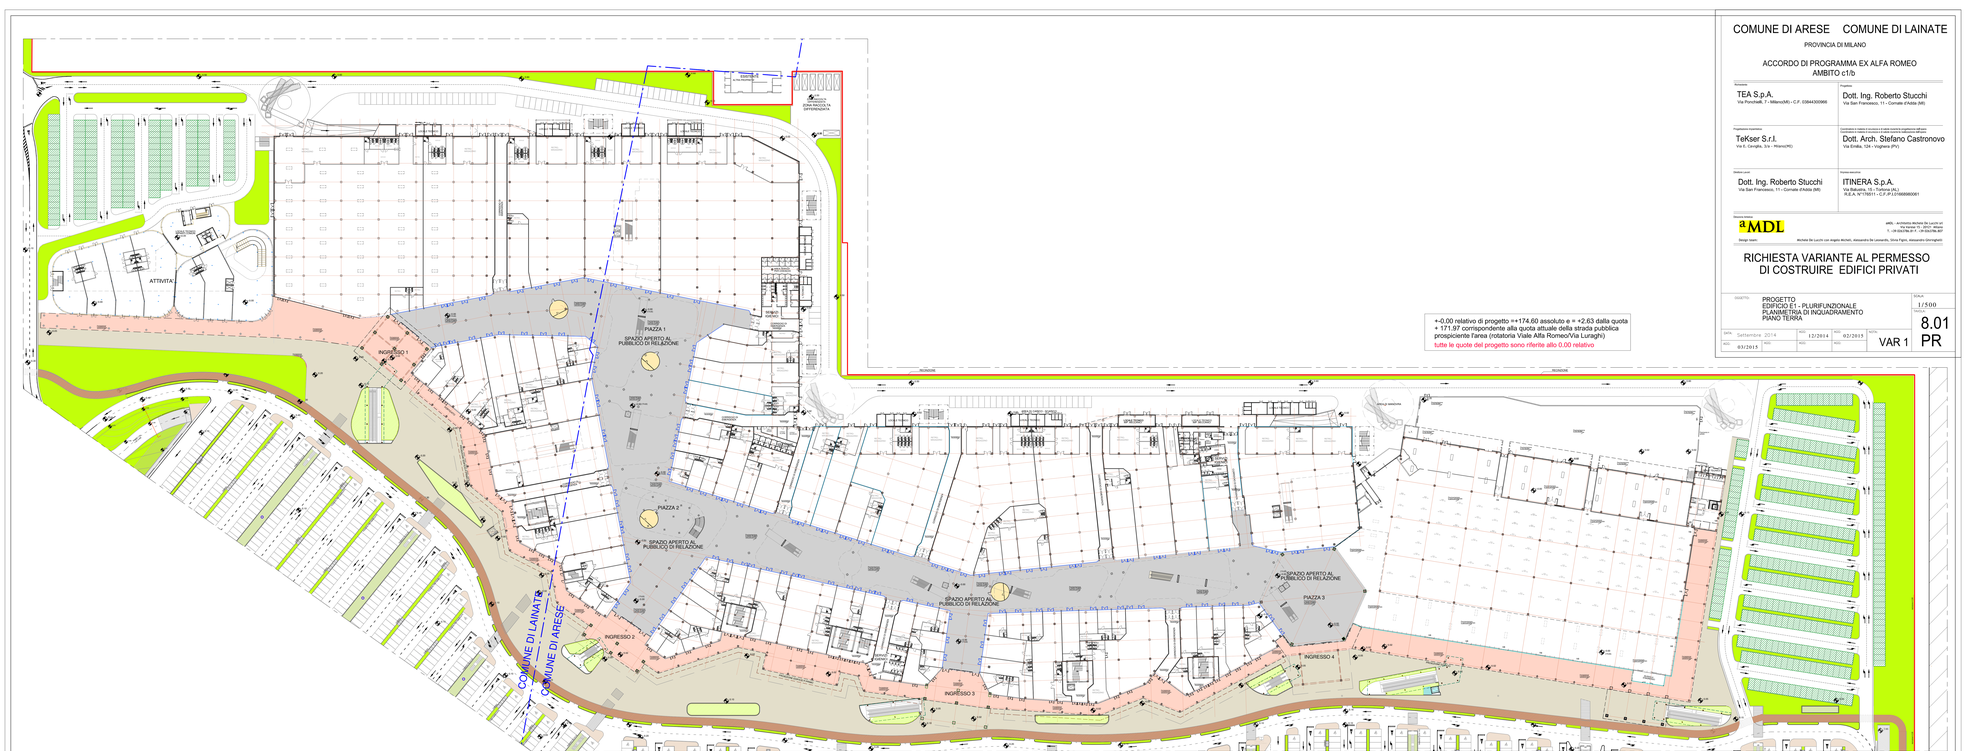

COMUNE DI ARESE COMUNE DI LAINATE

PROVINCIA DI MILANO

ACCORDO DI PROGRAMMA EX ALFA ROMEO
AMBITO c1/b

Richiedente
TEA S.p.A.
Via Porchetti, 7 - Milano(MI) - C.F. 03844300966

Progettista
Dott. Ing. Roberto Stucchi
Via San Francesco, 11 - Cornate d'Adda (MB)

Ingegneria impiantistica
TeKser S.r.l.
Via E. Cavalla, 3/a - Milano(MI)

Coordinatore in materia di sicurezza e salute durante la progettazione dell'opera
Dott. Arch. Stefano Castronovo
Via Emilia, 124 - Voghera (PV)

Direttore lavori
Dott. Ing. Roberto Stucchi
Via San Francesco, 11 - Cornate d'Adda (MB)

Ditta esecutrice
ITINERA S.p.A.
Via Balaustra, 16 - Tortona (AL)
R.E.A. N°178511 - C.F./P.I 01968890061

Architettura
aMDL
aMDL - Architetti Michele De Lucchi srl
Via Savona 11 - 20144 Milano
T. - I.R 02.6736.31.1 - I.R 02.6736.307

Design team
Michele De Lucchi con angelo Michell, alessandro De Lucia/aMDL, Silvia Fiano, alessandro Dell'angelo

RICHIESTA VARIANTE AL PERMESSO DI COSTRUIRE EDIFICI PRIVATI

OGGETTO
PROGETTO
EDIFICIO E1 - PLURIFUNZIONALE
PLANIMETRIA DI INQUADRAMENTO
PIANO TERRA

SCALA 1/500

TAVOLA 8.01 PR

DATA	REV.	DATA	REV.	DATA	REV.	DATA	REV.
Settembre 2014		12/2014		03/2015			
AGG. 03/2015	REV.	AGG.	REV.	AGG.	REV.	AGG.	REV.

VAR 1