+-0.00 relativo di progetto =+174.60 assoluto e = +2.63 dalla quota + 171.97 corrispondente alla quota attuale della strada pubblica prospiciente l'area (rotatoria Viale Alfa Romeo/Via Luraghi)

tutte le quote del progetto sono riferite allo 0.00 relativo

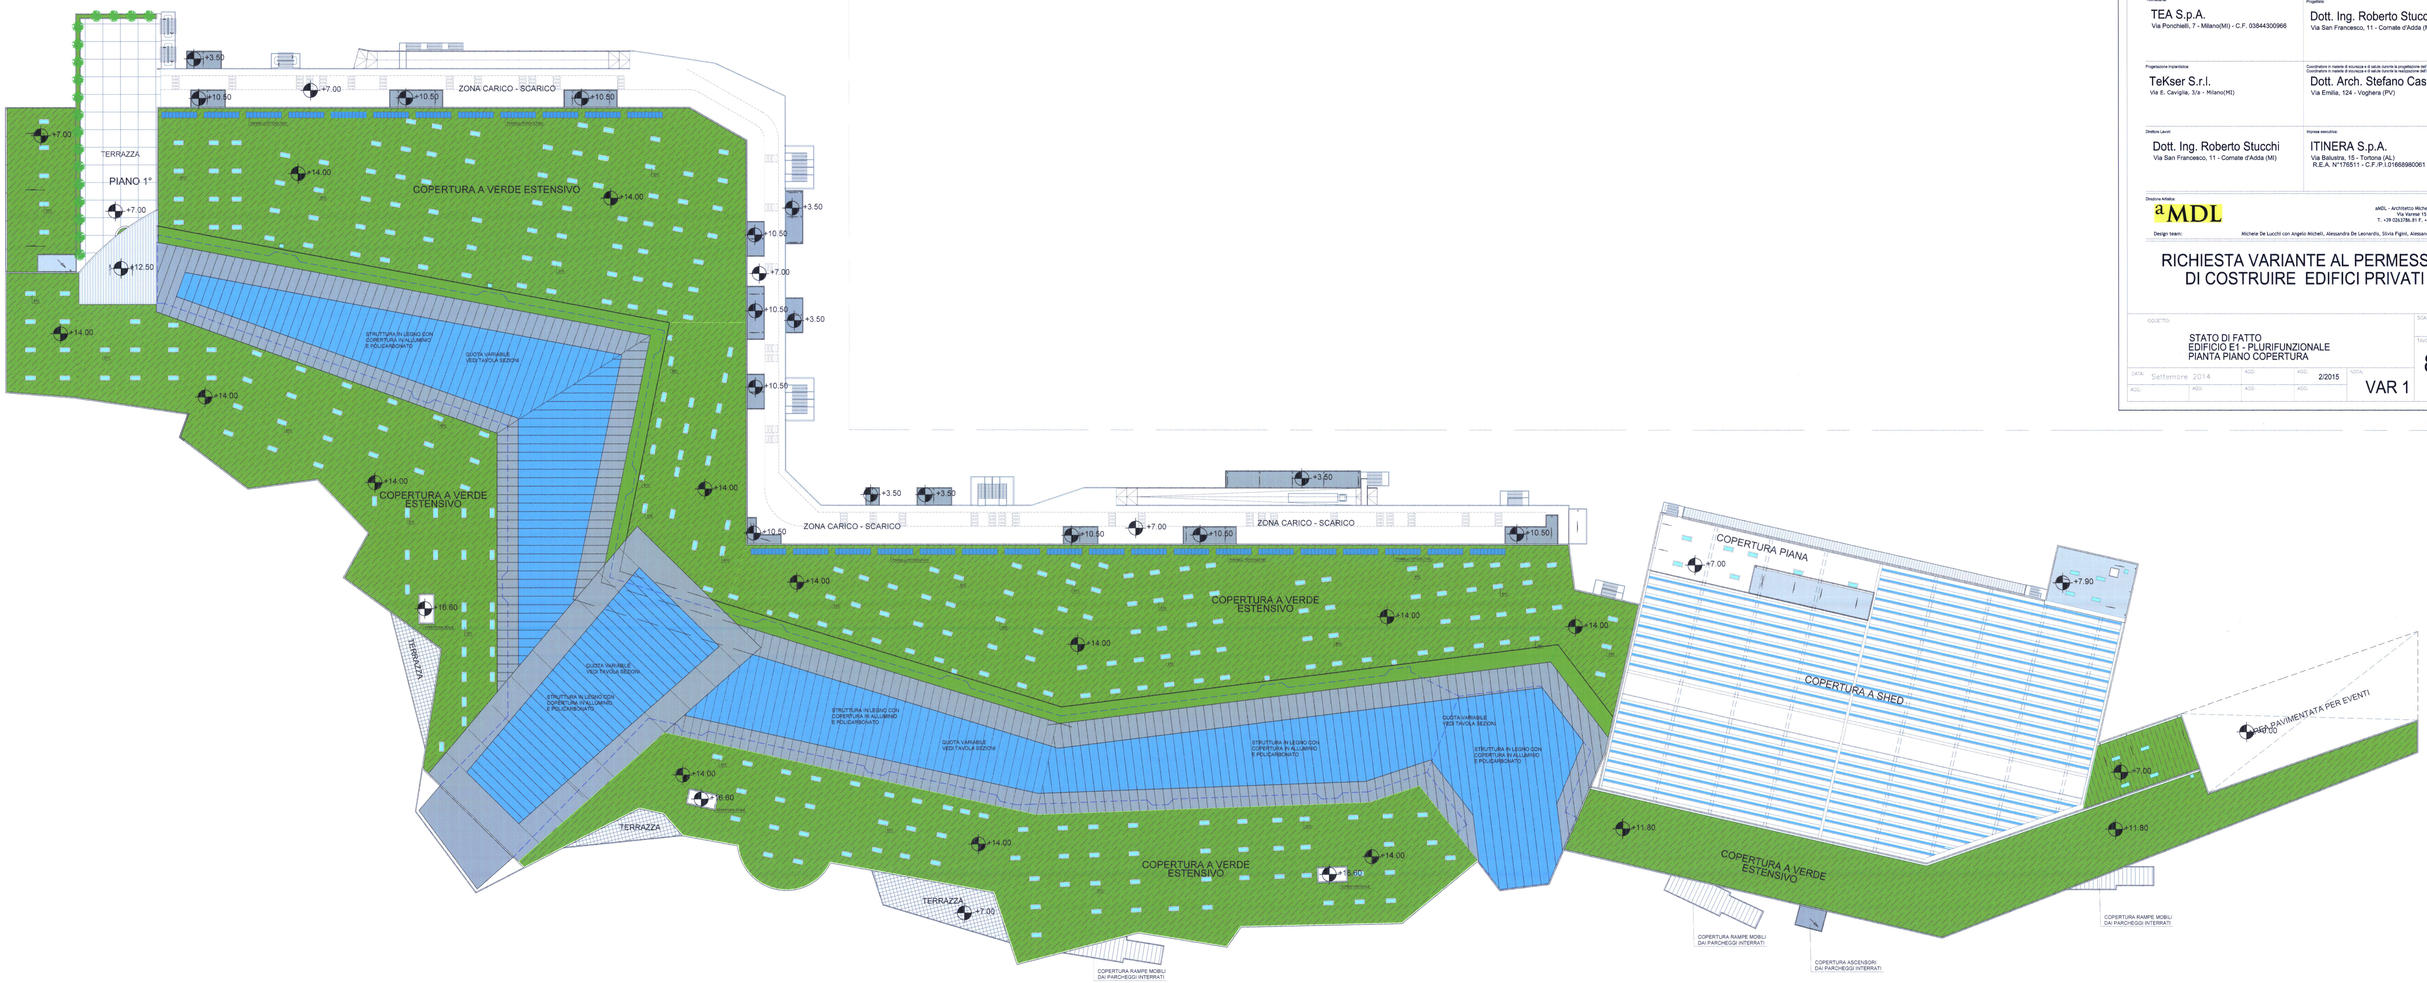

COMUNE DI ARESE COMUNE DI LAINATE

PROVINCIA DI MILANO

ACCORDO DI PROGRAMMA EX ALFA ROMEO
AMBITO c1/b

Richiedente:
TEA S.p.A.
Via Ponchielli, 7 - Milano(MI) - C.F. 03844300966

Progettista:
Dott. Ing. Roberto Stucchi
Via San Francesco, 11 - Cornate d'Adda (MI)

Progettazione impiantistica:
TeKser S.r.l.
Via E. Caviglia, 3/a - Milano(MI)

Coordinatore in materia di sicurezza e di salute durante la progettazione dell'opera
Coordinatore in materia di sicurezza e di salute durante la esecuzione dell'opera
Dott. Arch. Stefano Castronovo
Via Emilia, 124 - Voghera (PV)

Direttore Lavori:
Dott. Ing. Roberto Stucchi
Via San Francesco, 11 - Cornate d'Adda (MI)

Imprese esecutrici:
ITINERA S.p.A.
Via Balustra, 15 - Tortona (AL)
R.E.A. N°176511 - C.F./P.I.01658980061

Direzione Artistica:
aMDL
aMDL - Architetto Michele De Lucchi srl
Via Varese 15 - 20121 Milano
T. +39 0262786.01 F. +39 0262786.807

Design team: Michele De Lucchi con Angelo Micheli, Alessandro De Leonardis, Silvia Figini, Alessandro Ghiringhelli

RICHIESTA VARIANTE AL PERMESSO DI COSTRUIRE EDIFICI PRIVATI

OGGETTO:
STATO DI FATTO
EDIFICIO E1 - PLURIFUNZIONALE
PIANTA PIANO COPERTURA

SCALA: 1:500

TAVOLA: 8.03 SF

DATA: Settembre 2014

AGG: 2/2015

TOTAL: VAR 1