PROSPETTO 1

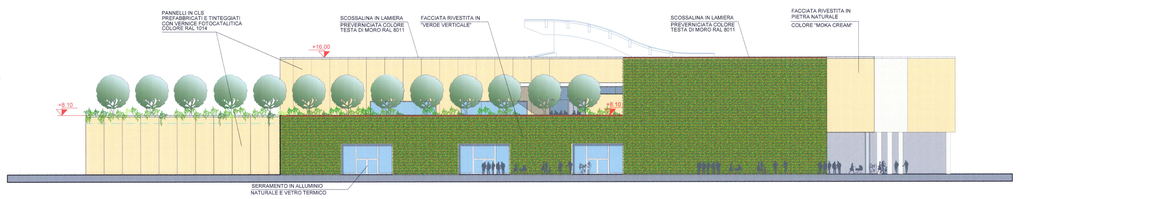

PROSPETTO 2

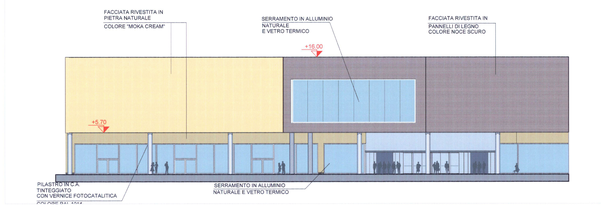

PROSPETTO 3

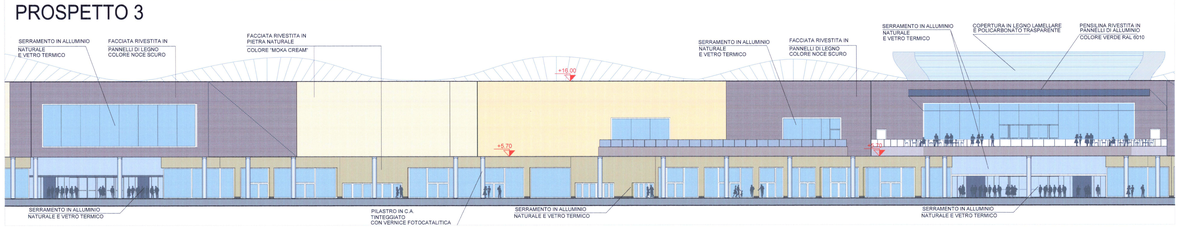

PROSPETTO 4

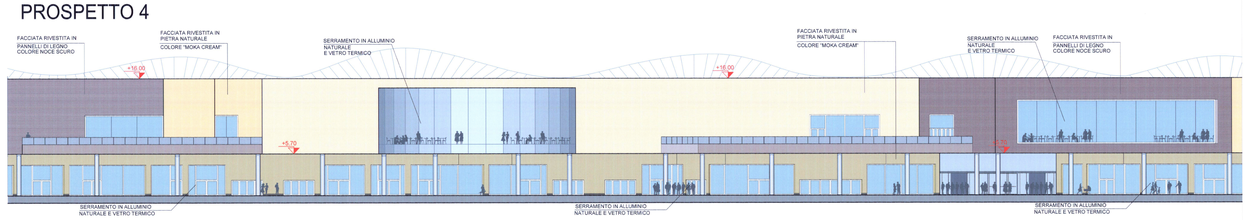

PROSPETTO 5

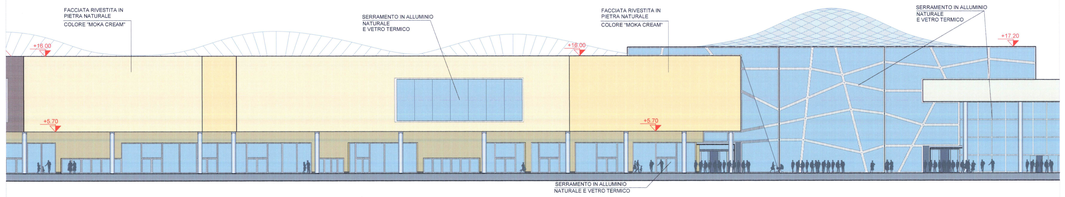

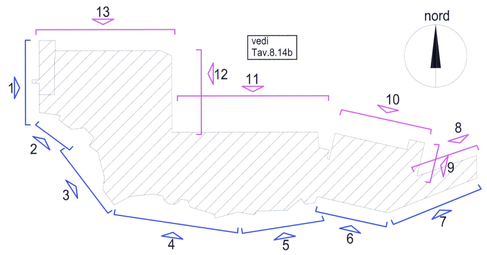

+ 0.00 relativo di progetto =174.00 assoluto = + 2.00 dalla quota media del marciapiede lungo il perimetro del lotto, corrispondente al piazzale Tesa (ciclabile) Sale Alfa Romeo/Via Longoni
tutte le quote del progetto sono riferite allo 0.00 relativo

PROSPETTO 6

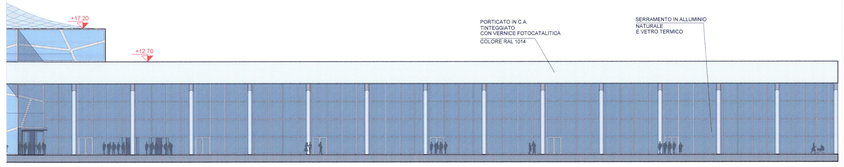

PROSPETTO 7

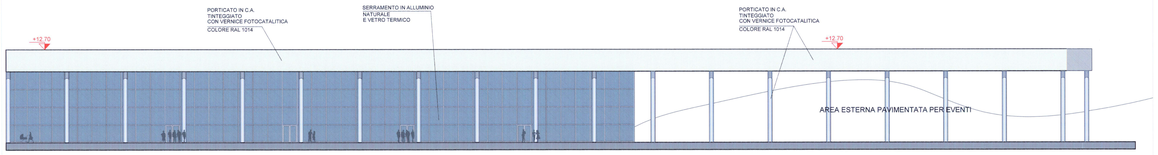

COMUNE DI ARESE COMUNE DI LAINATE

PROVINCIA DI MILANO

ACCORDO DI PROGRAMMA EX ALFA ROMEO
AMBITO c1/b

Richiedente
TEA S.p.A.
Via Ponchielli, 7 - Milano(MI) - C.F. 03844300966

Progettista
Dott. Ing. Roberto Stucchi
Via San Francesco, 11 - Cornate d'Adda (MI)

Progettazione impiantistica
TeKser S.r.l.
Via E. Cavriglia, 3/a - Milano(MI)

Coordinatore in materia di sicurezza e di salute durante la progettazione dell'opera
Coordinatore in materia di sicurezza e di salute durante l'esecuzione dell'opera
Dott. Arch. Stefano Castronovo
Via Emilia, 124 - Voghera (PV)

Direttore Lavori
Dott. Ing. Roberto Stucchi
Via San Francesco, 11 - Cornate d'Adda (MI)

Impresa esecutrice
ITINERA S.p.A.
Via Balustra, 15 - Tortona (AL)
R.E.A. N°176511 - C.F./P.I.01968980061

Direzione Artistica
aMDL
aMDL - Architetto Michele De Lucchi srl
Via Giovanni Battista Maggi, 4 - 20144 Milano
T. +39 02/4756 817 - +39 02/4756 807

Design team:
Michele De Lucchi con Angelo Michelli, Alessandra De Leonardis, Silvia Pigno, Alessandro Ghiringhelli

RICHIESTA VARIANTE AL PERMESSO DI COSTRUIRE EDIFICI PRIVATI

OGGETTO
STATO DI FATTO
EDIFICIO E1 PLURIFUNZIONALE
PROSPETTI OVEST-SUD

SCALA 1/200

TAVOLA 8.14a SF

DATA Settembre 2014 | AGG. 02/2015 | NOTE VAR 1