



STUDIO INGEGNERIA
Dott. Ing. Roberto Stucchi

Al Comune di
Arese
Via Roma, 2
20020 Arese (MI)

Al Comune di
Linate
Largo V. Veneto, 12
20020 Linate (MI)

Oggetto: **Richiesta Variante ai Permessi di Costruire n. 16/13 del Comune di Linate e n. 9/13 del Comune di Arese – Opere esterne all'edificio commerciale.**

~~Trasmissione documentazione a seguito della Conferenza dei Servizi del 30/07/2014 – indicazione posizione posti ricarica auto elettriche.~~

Il sottoscritto Dott. Ing. Roberto Stucchi, nato a Cornate d'Adda (MI), il 31 Maggio 1953, con studio in Cornate d'Adda (MI), Via San Francesco 11, c.f. STCRRT 53E31D019E, iscritto all'Ordine degli Ingegneri della Provincia di Sassari, al n° 626, in qualità di Progettista e Direttore Lavori delle opere di cui all'oggetto, in relazione all'avvenuta Conferenza dei Servizi del 30/07/2014 con la presente, a parziale completamento della stessa,



dichiara

di allegare alla presente l'indicazione planimetrica della localizzazione delle postazioni di ricarica delle auto elettriche che troveranno posto al piano interrato dei parcheggi aperti al pubblico, così dal proteggere le attività di ricarica anche in caso di maltempo.

In fede.

Cornate d'Adda, li 14.11.2014


Il Progettista e Direttore Lavori

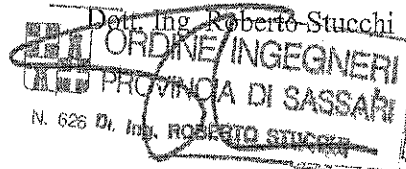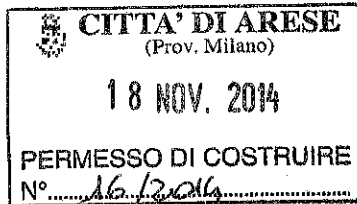


Responsabile
Area Territorio e Sviluppo
(geom. Sergio Mitani)

14.11.14

POSTI
RICARICA

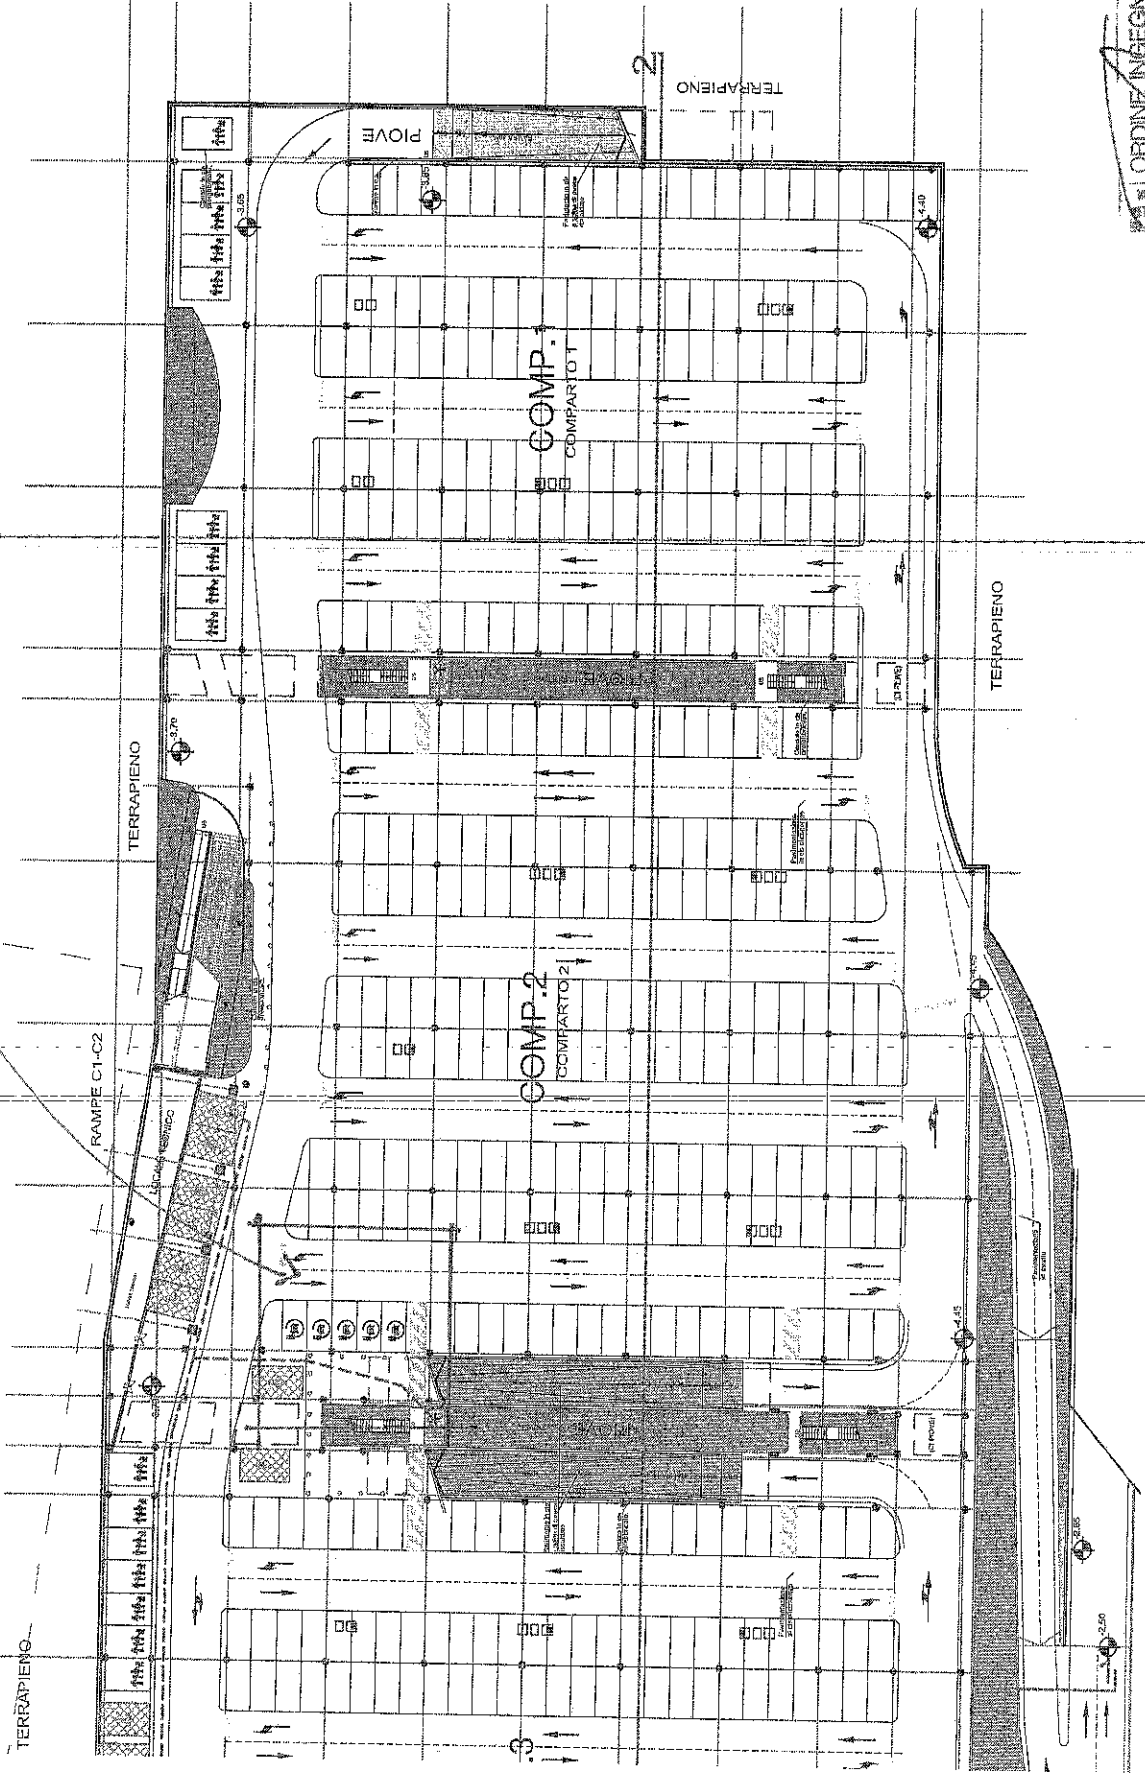

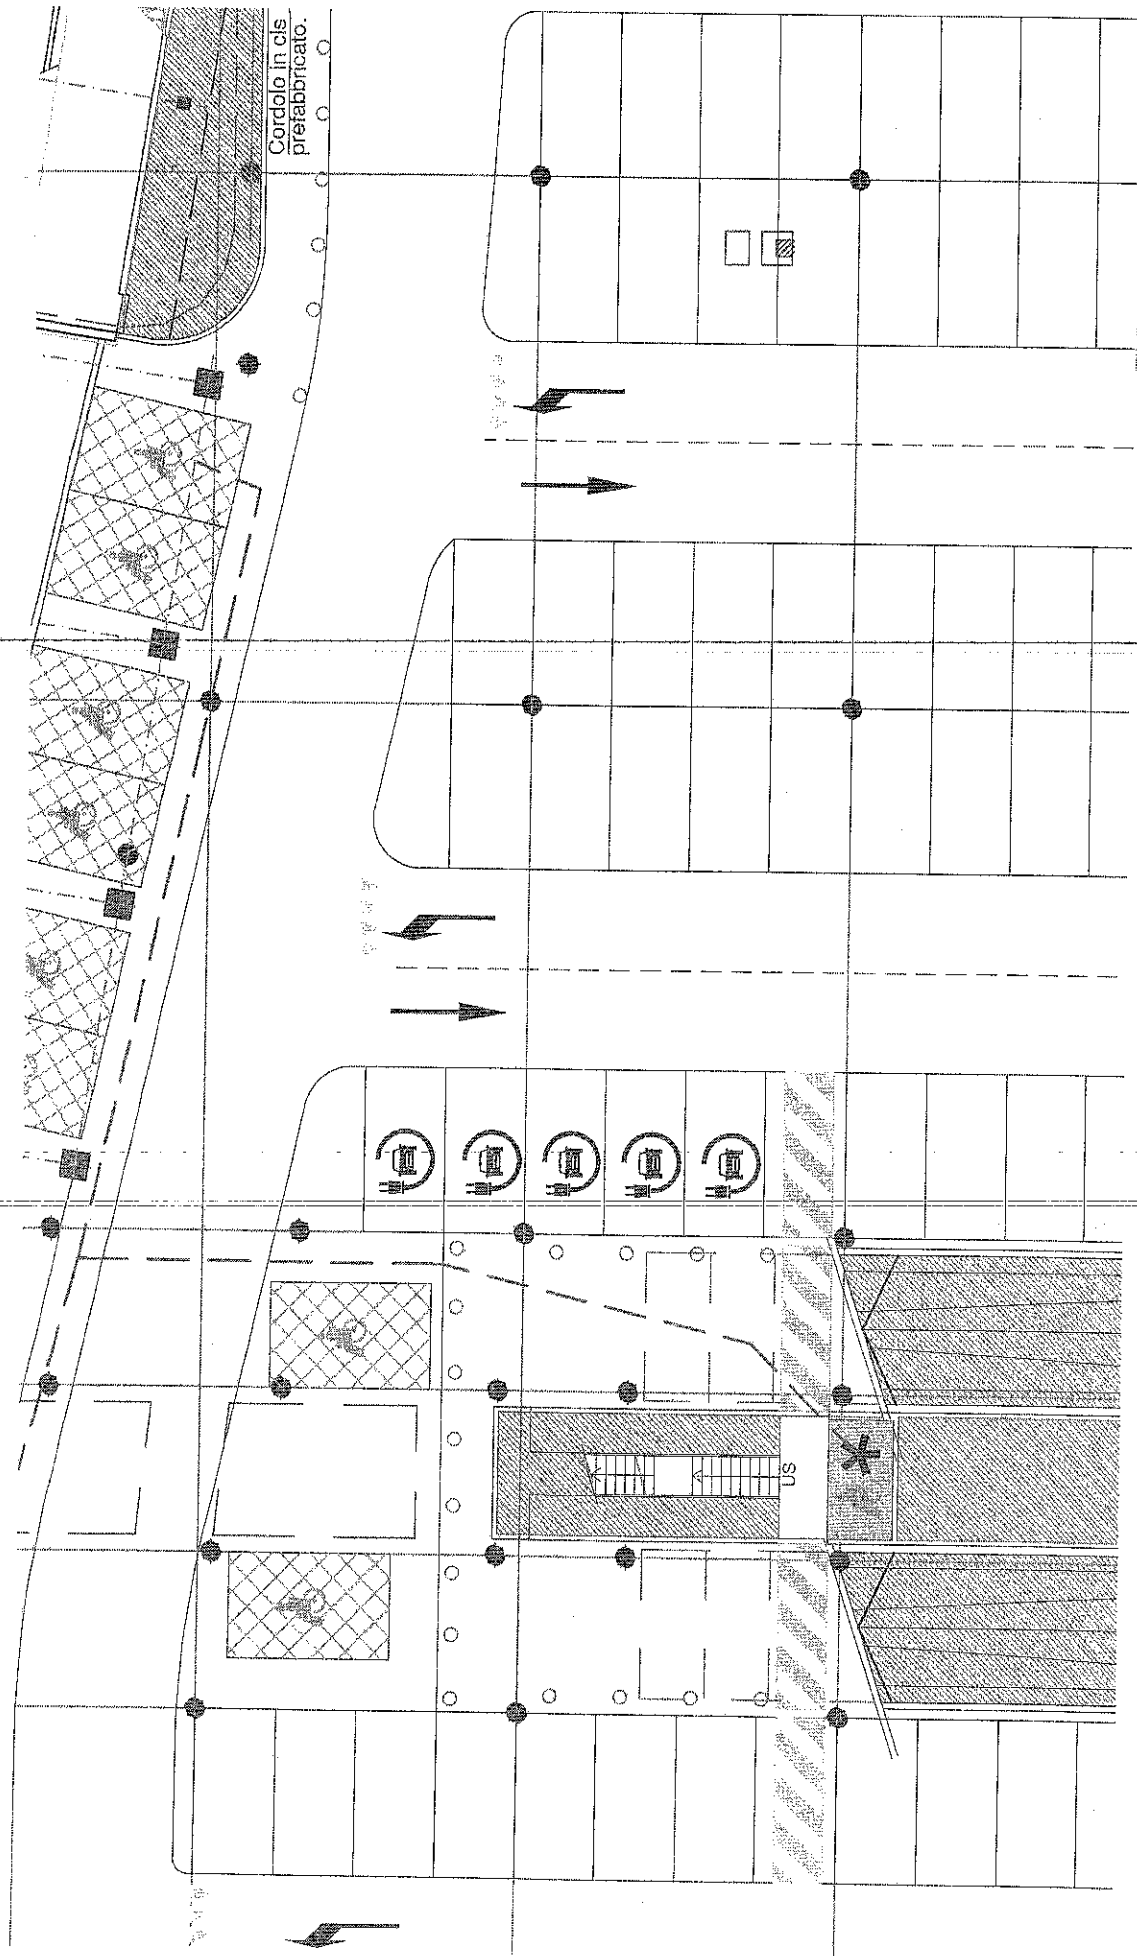

ORDINE INGEGNERI
PROVINCIA DI SASSARI
 N. 656 del 14/08/2014

14.11.14