


SEZIONE LONGITUDINALE

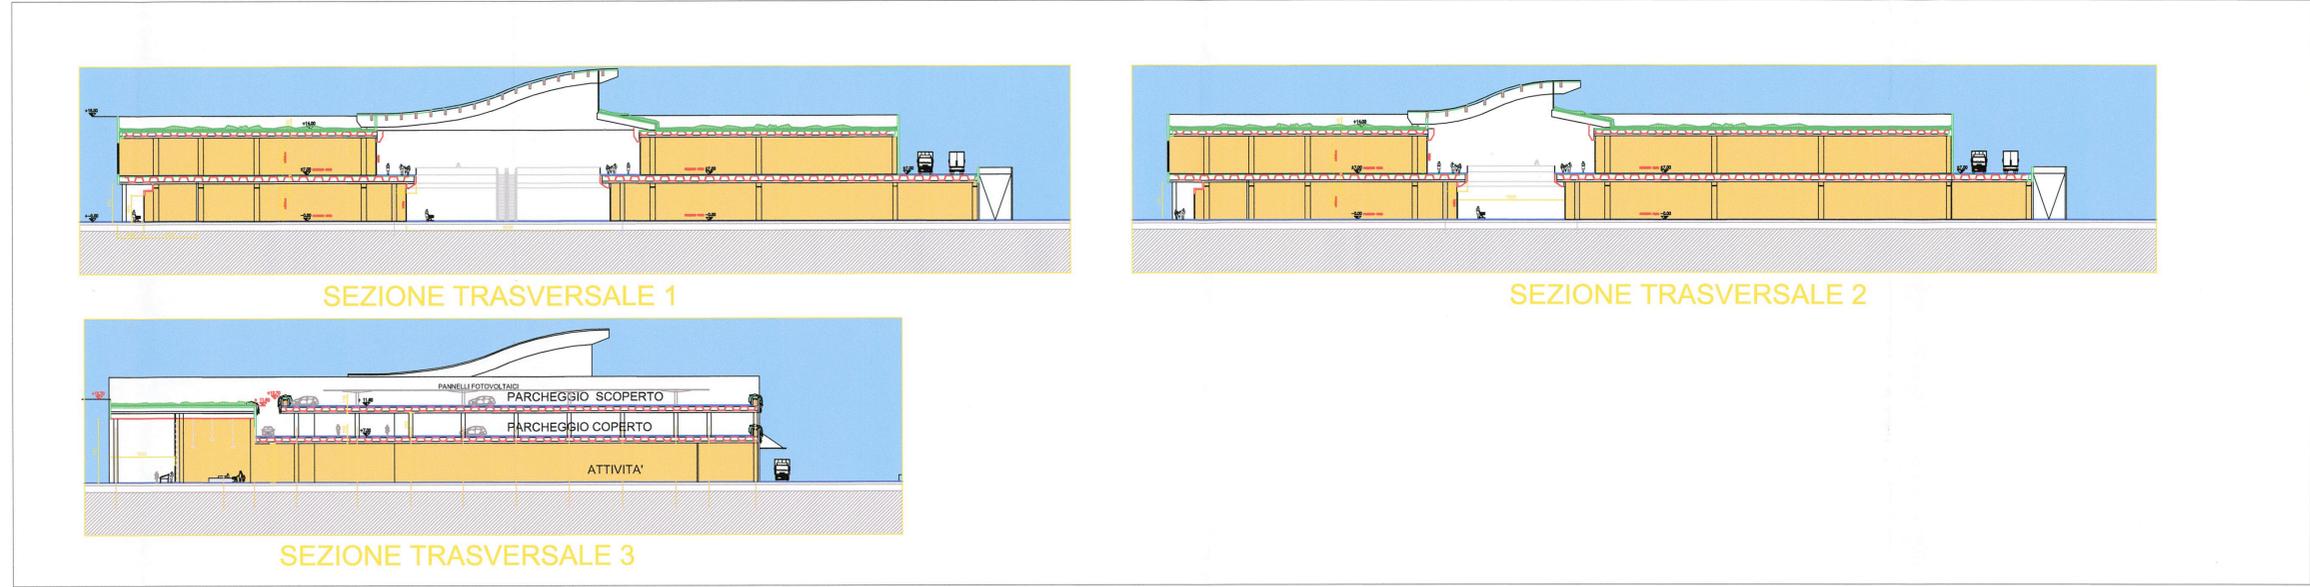

SEZIONE TRASVERSALE 1

SEZIONE TRASVERSALE 2

SEZIONE TRASVERSALE 3

COMUNI DI ARESE - LAINATE

A.G.La.R. s.p.a. - T.E.A. s.p.a.

ACCORDO DI PROGRAMMA PROMOSSO CON
DGR N.9/1156 DEL 29 DICEMBRE 2010

PIANO ATTUATIVO AMBITO
DI TRASFORMAZIONE c1/b

Titolo elaborato: **SEZIONI** All.to n. **A_10.2**

Revisori	Controllato	Approvato	Data: Aprile 2012	Scale: 1: 500
			Agg.to: Novembre 2012	

Il Progettista:

Il Responsabile del Settore Pianificazione Urbanistica, Edilizia Privata, Supp. Ecologia ed Ambiente
Ing. Giorgio Pavarato

Consulenze:

adp

Visto

Visto