



PROSPETTO


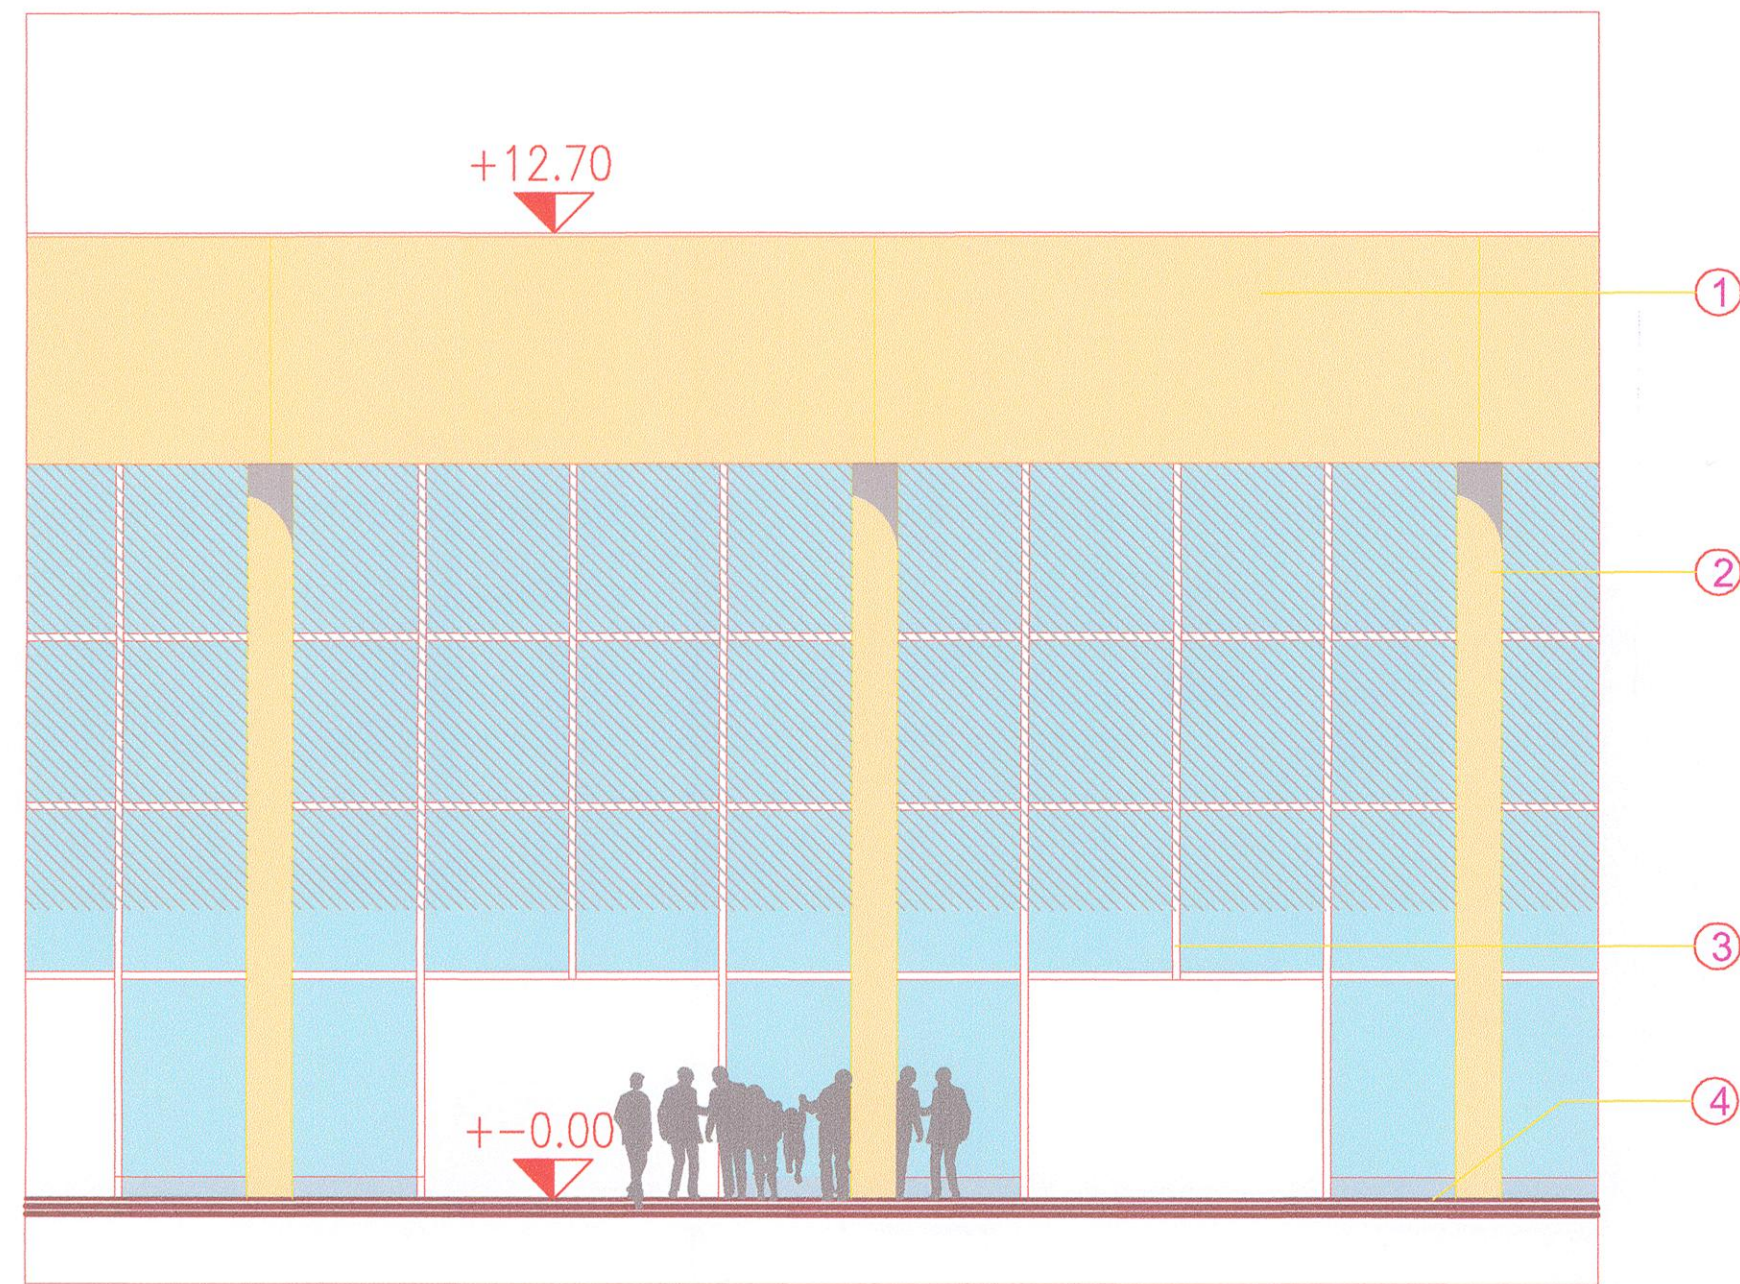


- ① RIVESTIMENTO IN LASTRE DI PIETRA NATURALE
- ② PILASTRO IN CLS TINTEGGIATO
- ③ SERRAMENTO IN ALLUMINIO E VETRO
- ④ PAVIMENTO IN LASTRE DI PIETRA NATURALE

STRALCIO PIANO TERRA

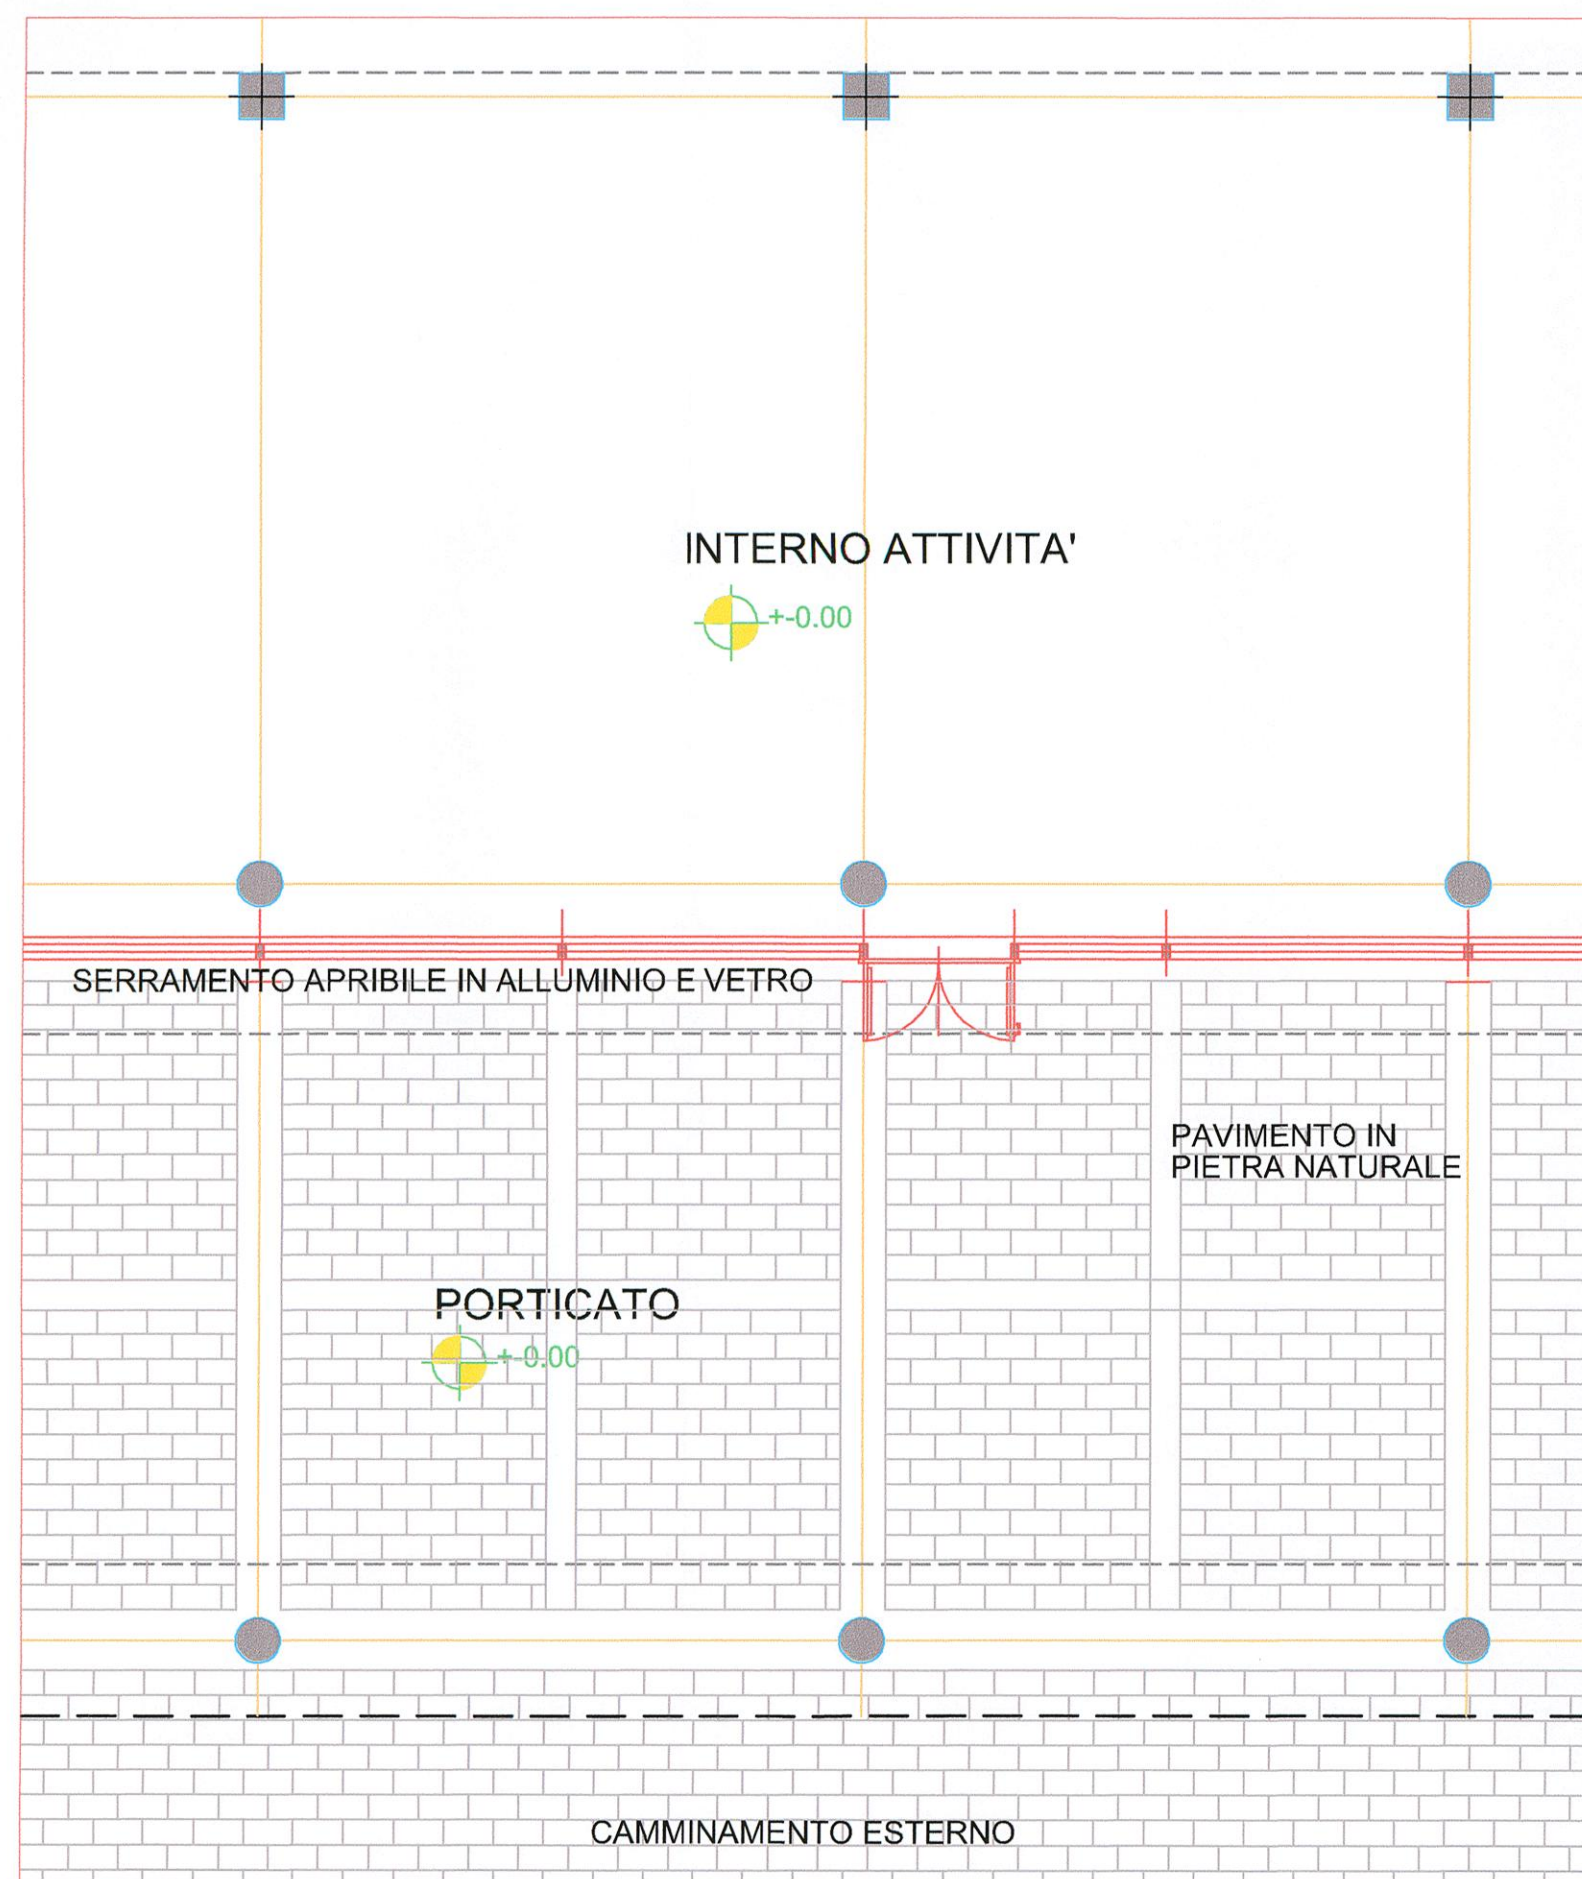


PARTICOLARE 1

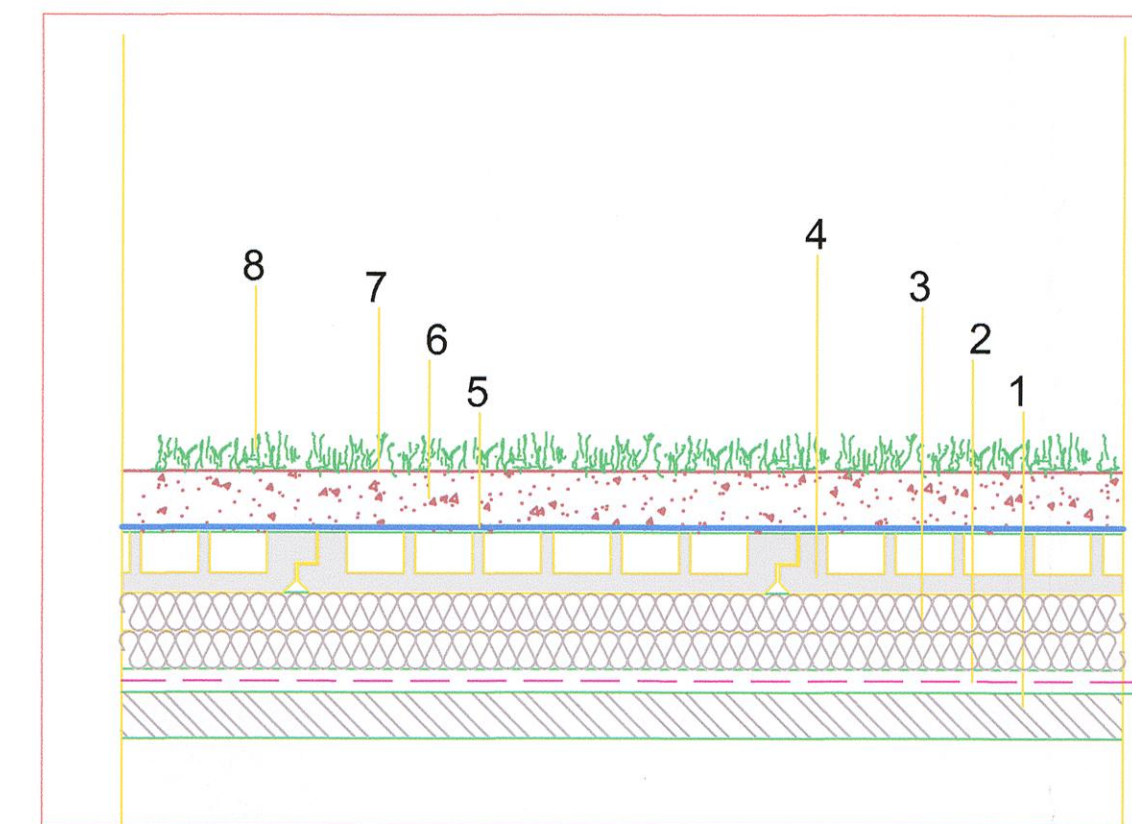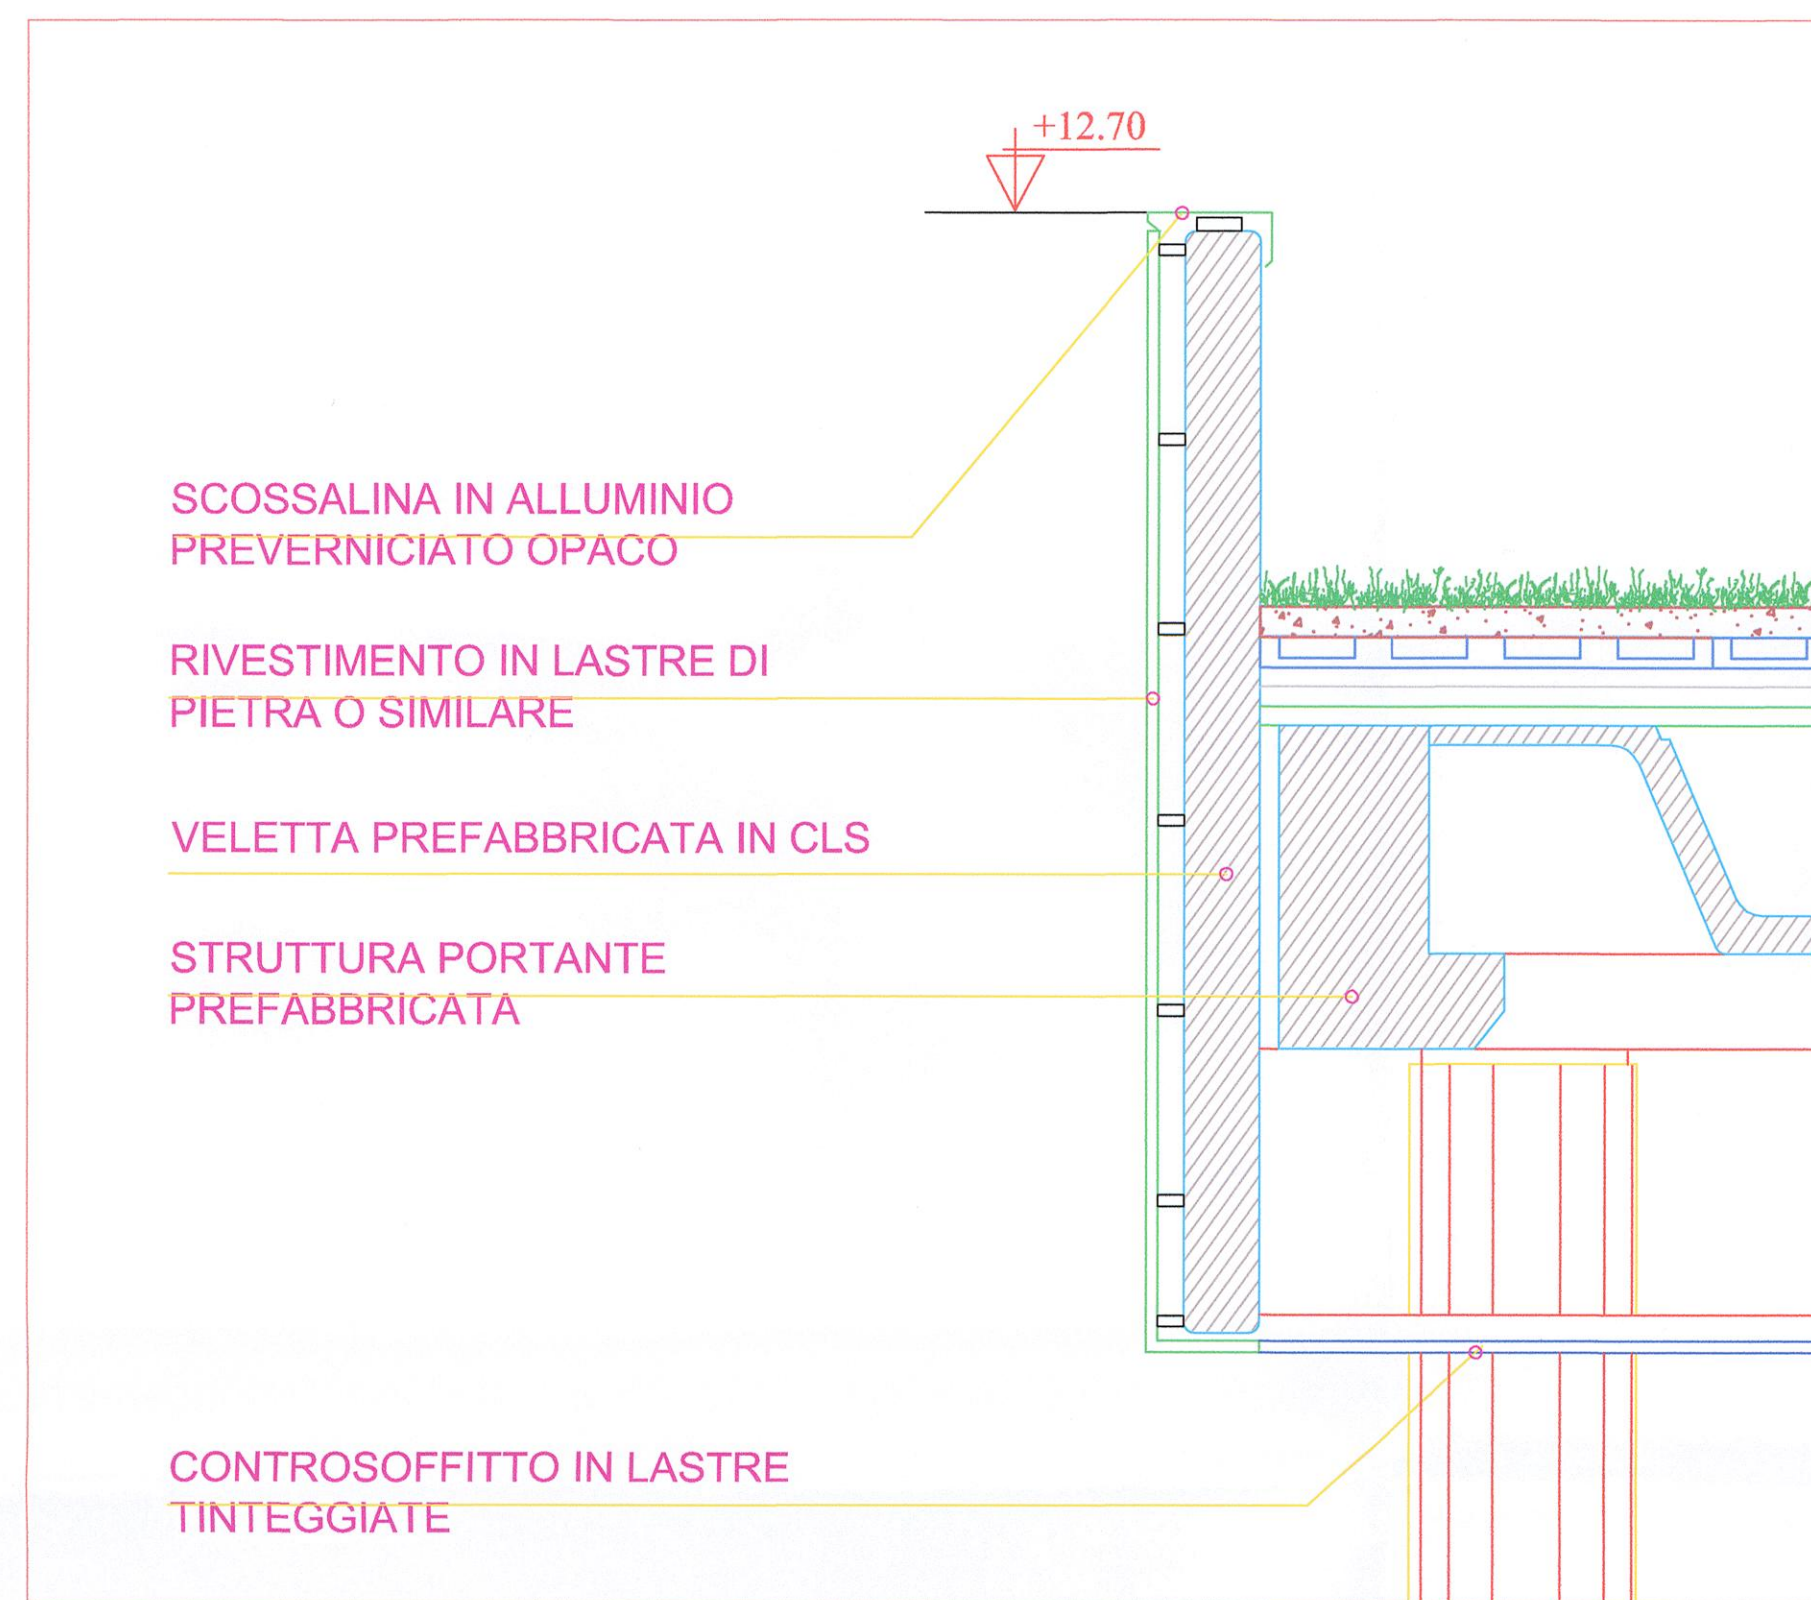


① PACCHETTO DI COPERTURA TIPO VERDE INTENSIVO

- 8 _VEGETAZIONE
- 7 _FERTILIZZANTE GRANULARE
- 6 _SUBSTRATO DI COLTIVO
- 5 _TESSUTO FILTRANTE
- 4 _PANNELLO D'ACCUMULO IDRICO
- 3 _COIBENTAZIONE
- 2 _IMPERMEABILIZZAZIONE
- 1 _SOLAIO CON PENDENZA

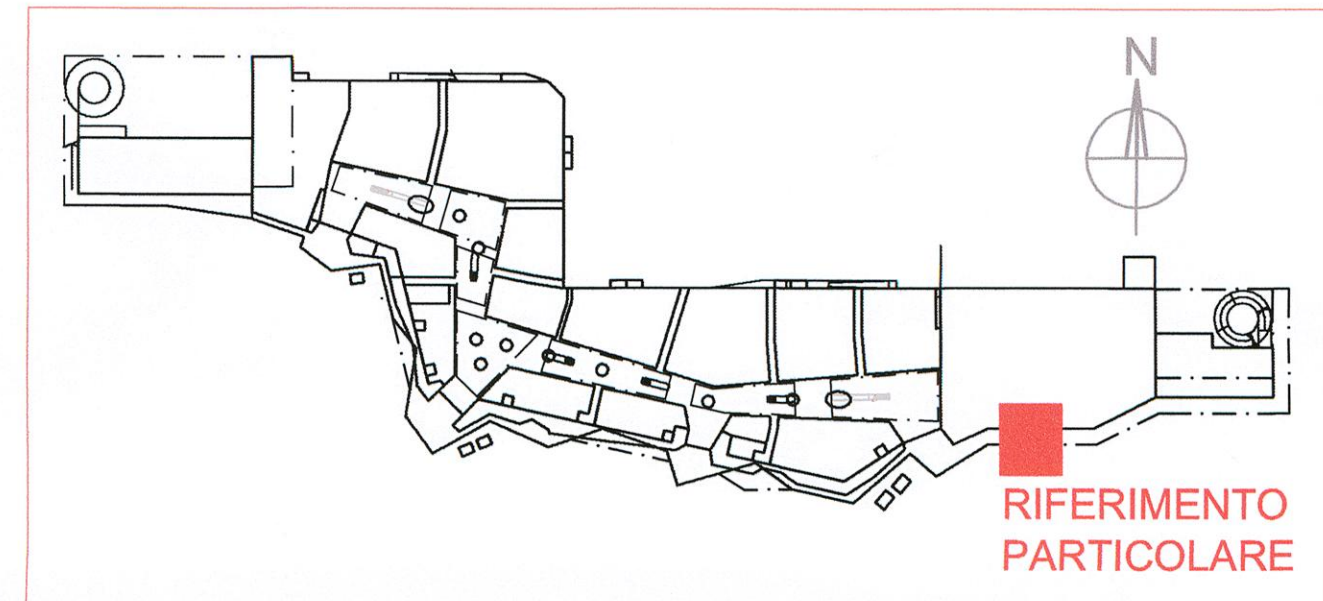

SEZIONE

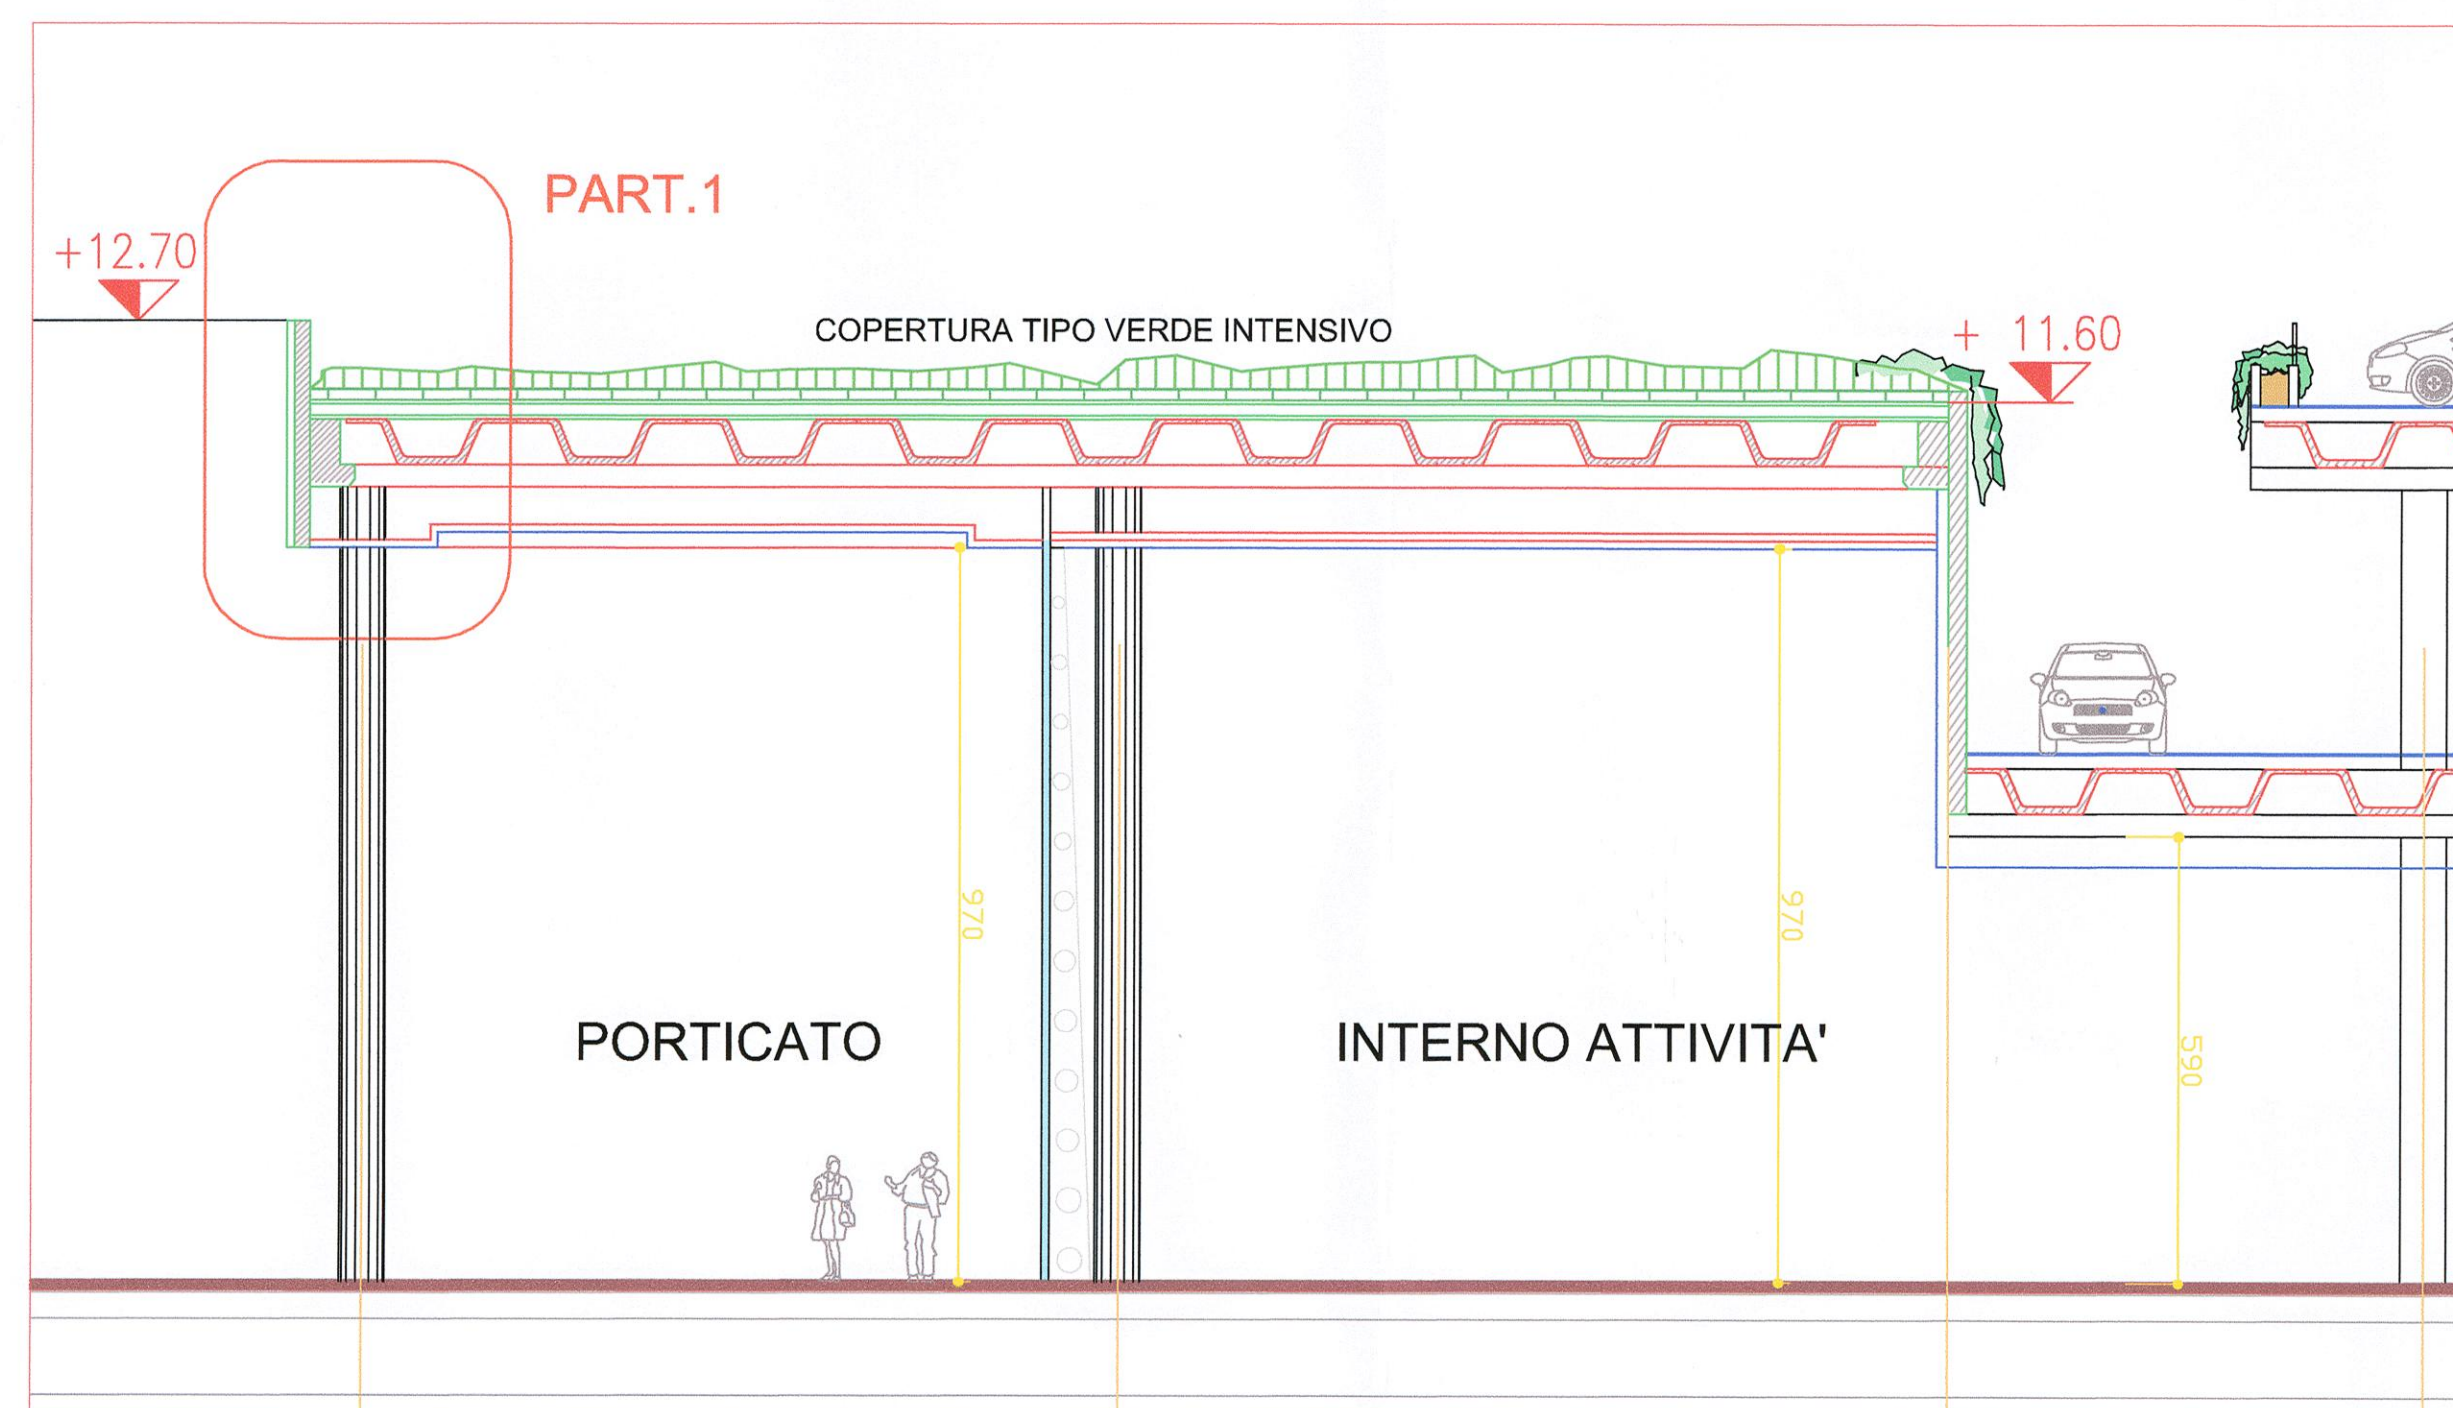

COMUNI DI ARESE - LAINATE

A.G.La.R. s.p.a. - T.E.A. s.p.a.

ACCORDO DI PROGRAMMA PROMOSSO CON
DGR N.9/1156 DEL 29 DICEMBRE 2010

PIANO ATTUATIVO AMBITO
DI TRASFORMAZIONE c1/b

Titolo elaborato: **DETTAGLIO MATERIALI DI FACCIATA** All.to n. **A_10.3**

Revisori	Controllato	Approvato	Data: Aprile 2012	Scala: 1:100
			Agg.to: Novembre 2012	

Concept Design:

Il Progettista:

Consulenze:

Il Responsabile del Settore Pianificazione Urbanistica, Edilizia Privata, Supp. Ecologia ed Ambiente, Ing. Giorgio Favaro

Visto:
Visto: