




PART. 1 scala 1:10
Sezione parcheggio, pacchetto viabilità interna

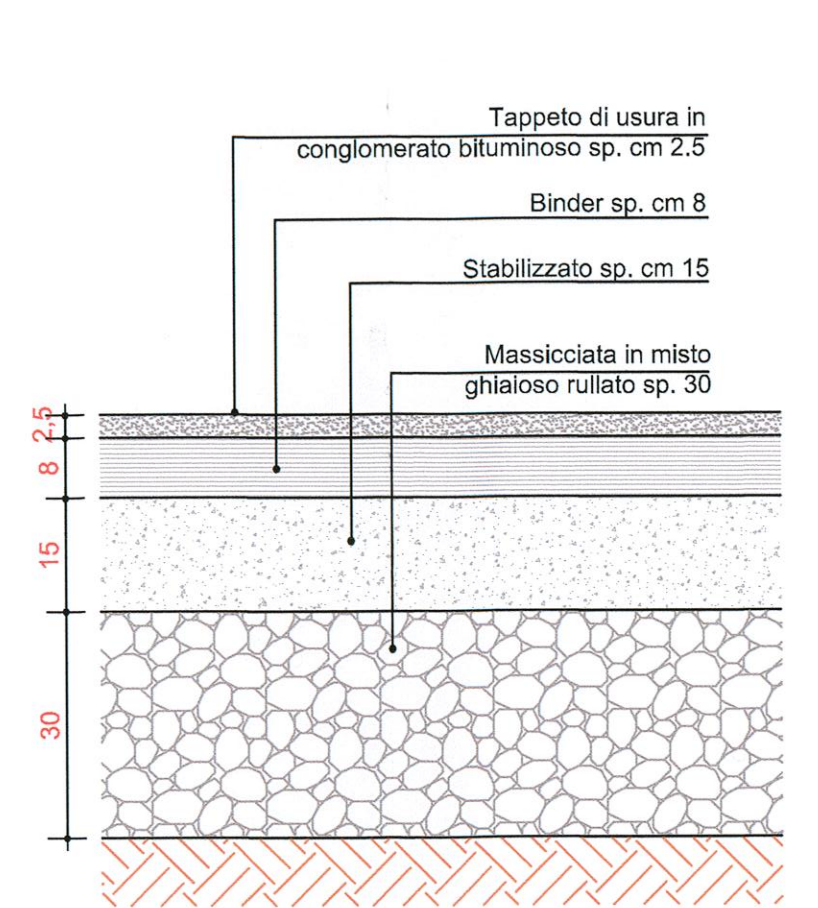


PART. 2 scala 1:10
Sezione parcheggio

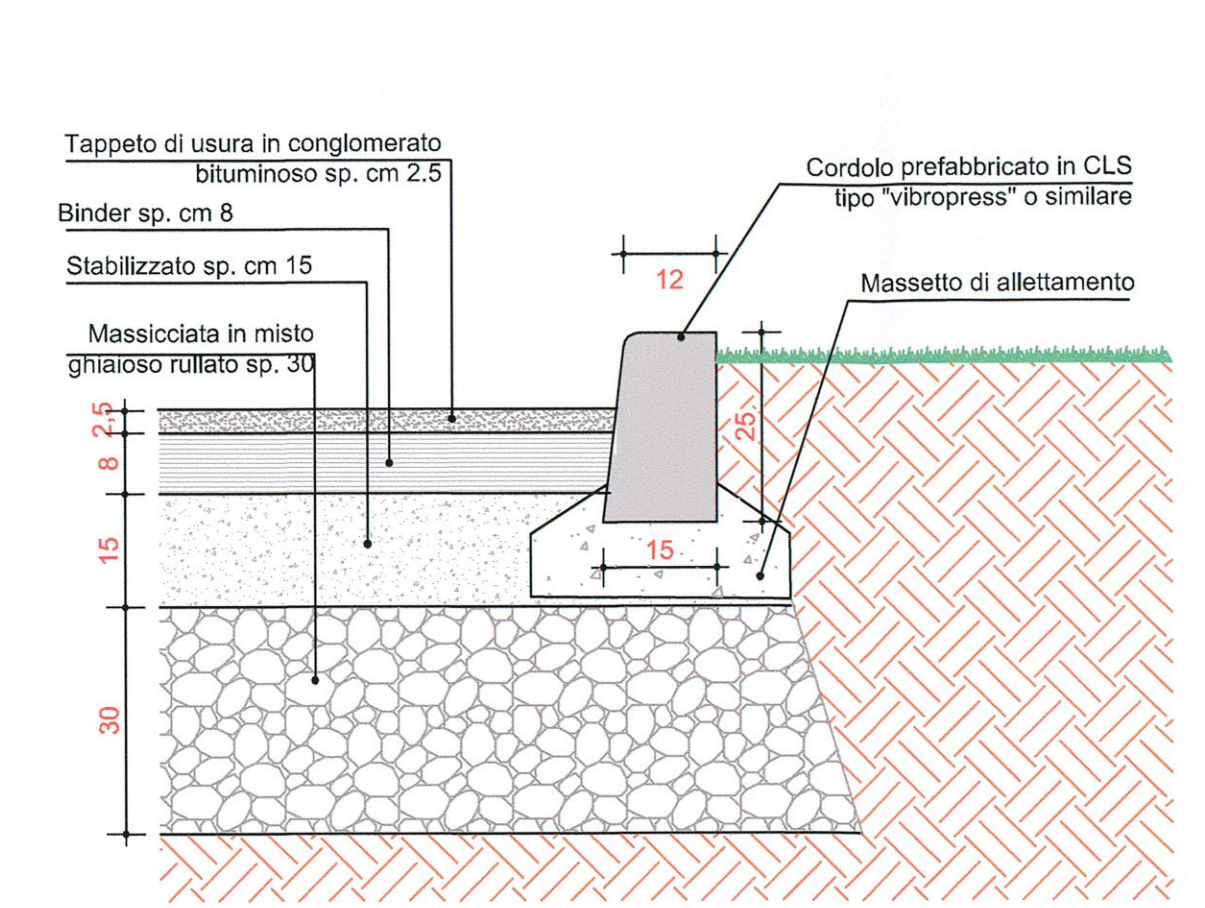


PART. 3 scala 1:10
Pozzetto da carreggiata con caditoia in ghisa

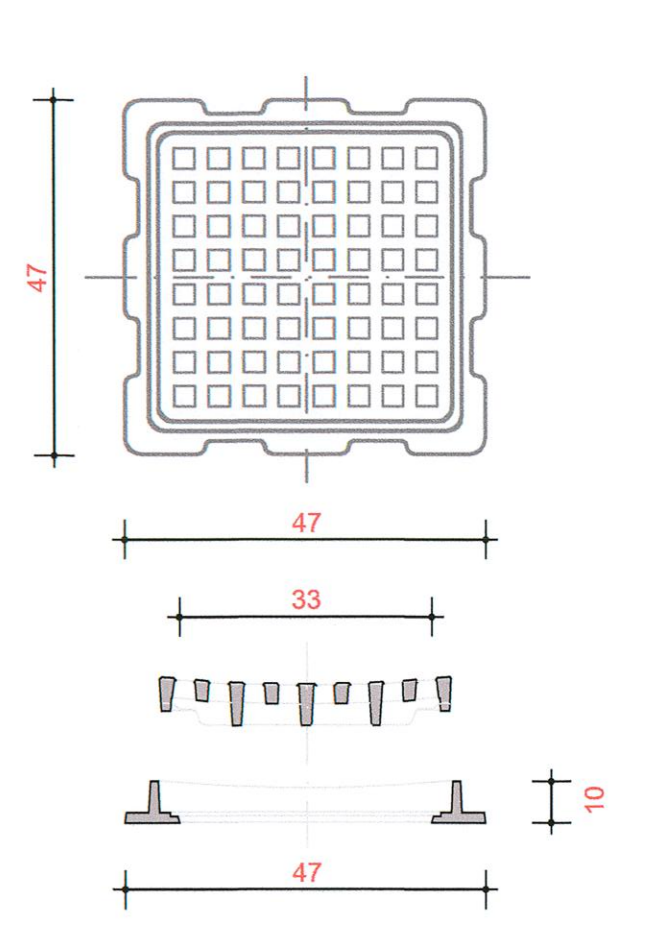


PART. 4 scala 1:10
Sezione parcheggio, aiuola

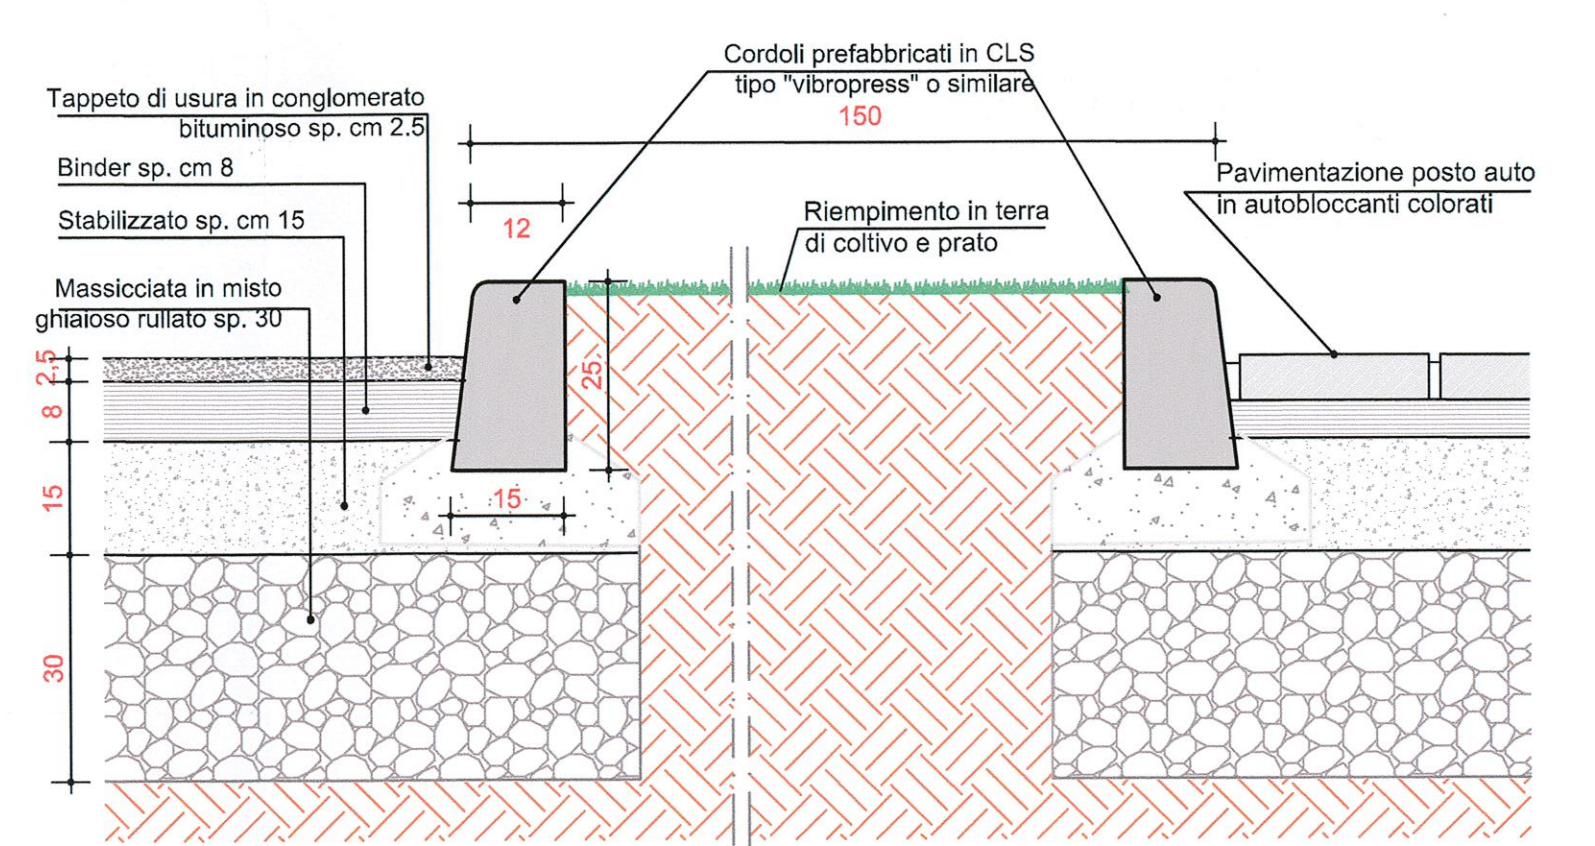


PART. 5 scala 1:10
Sezione aiuola tra posto auto

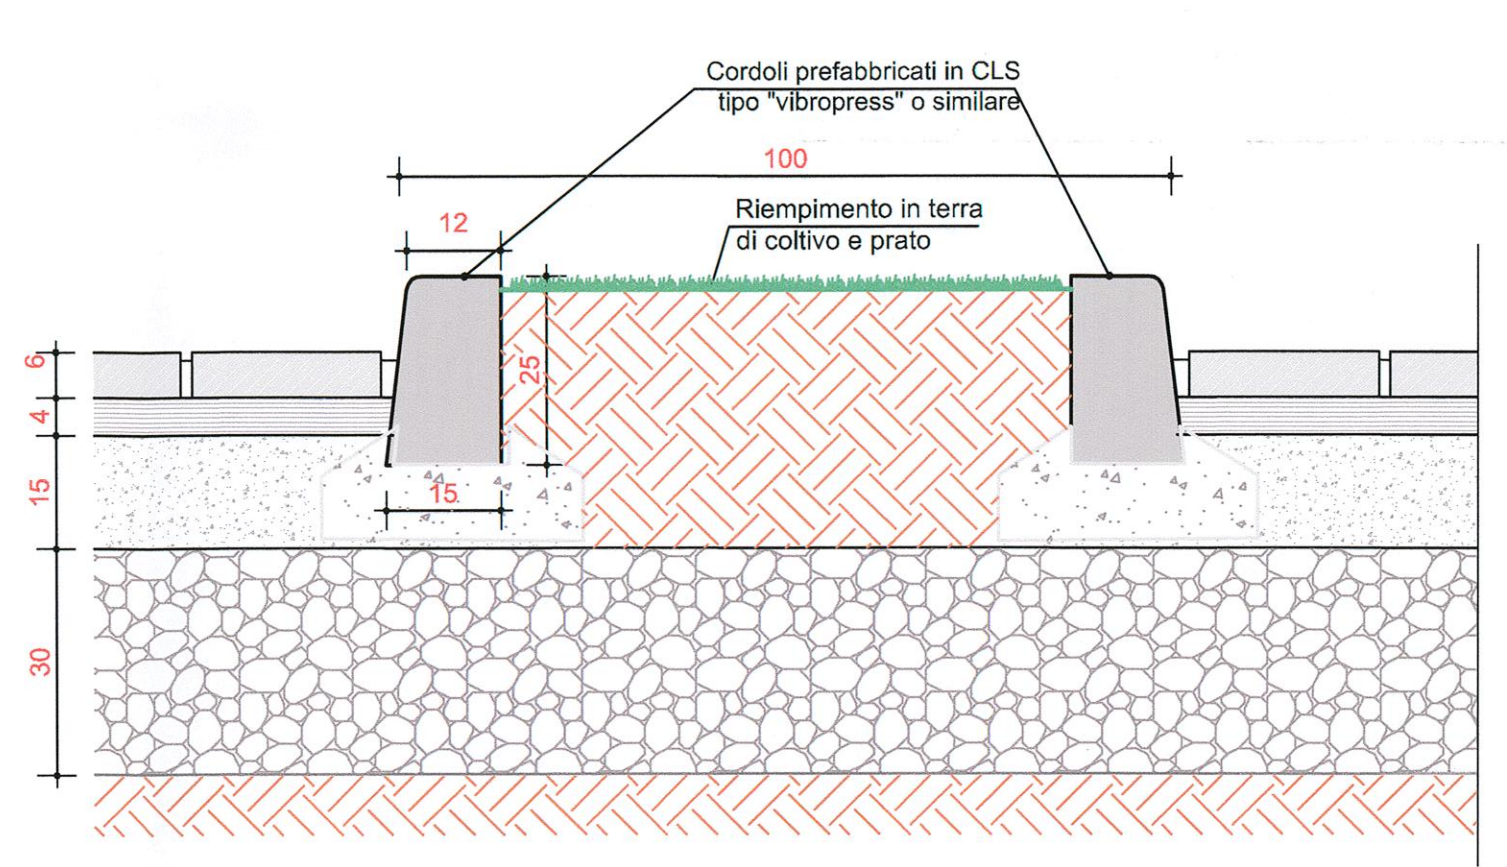

PART. 7: BARRIERA STRADALE DI SICUREZZA
a due fasce per bordo stradale realizzata in legno e acciaio.

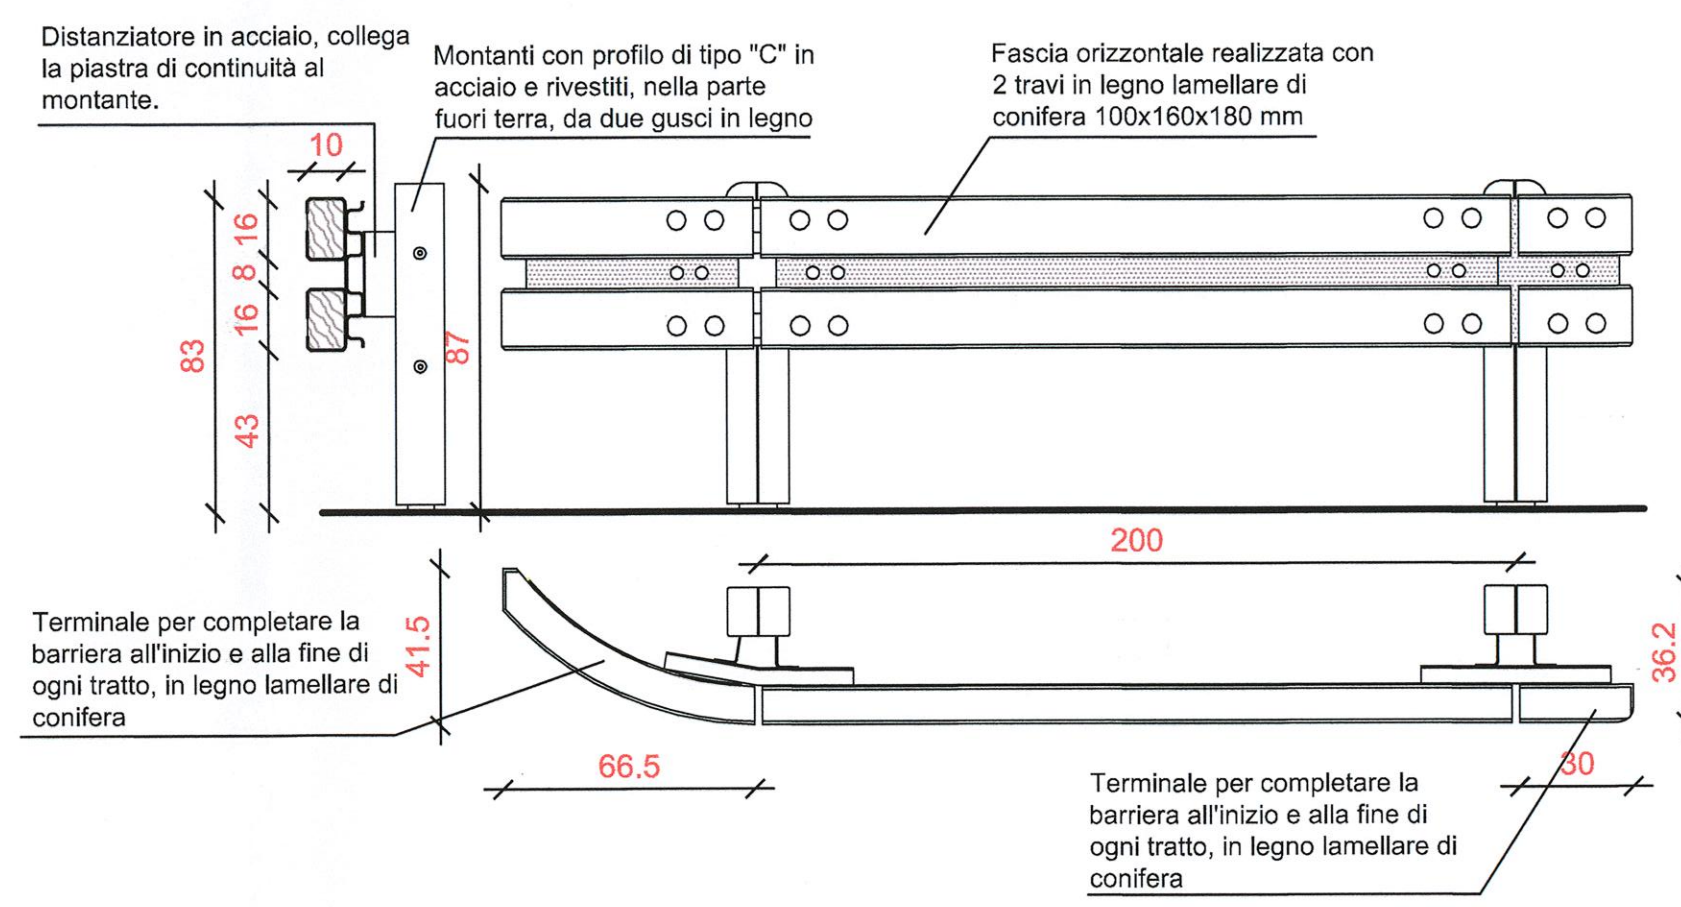

PART. 8 scala 1:20
Elementi spartitraffico

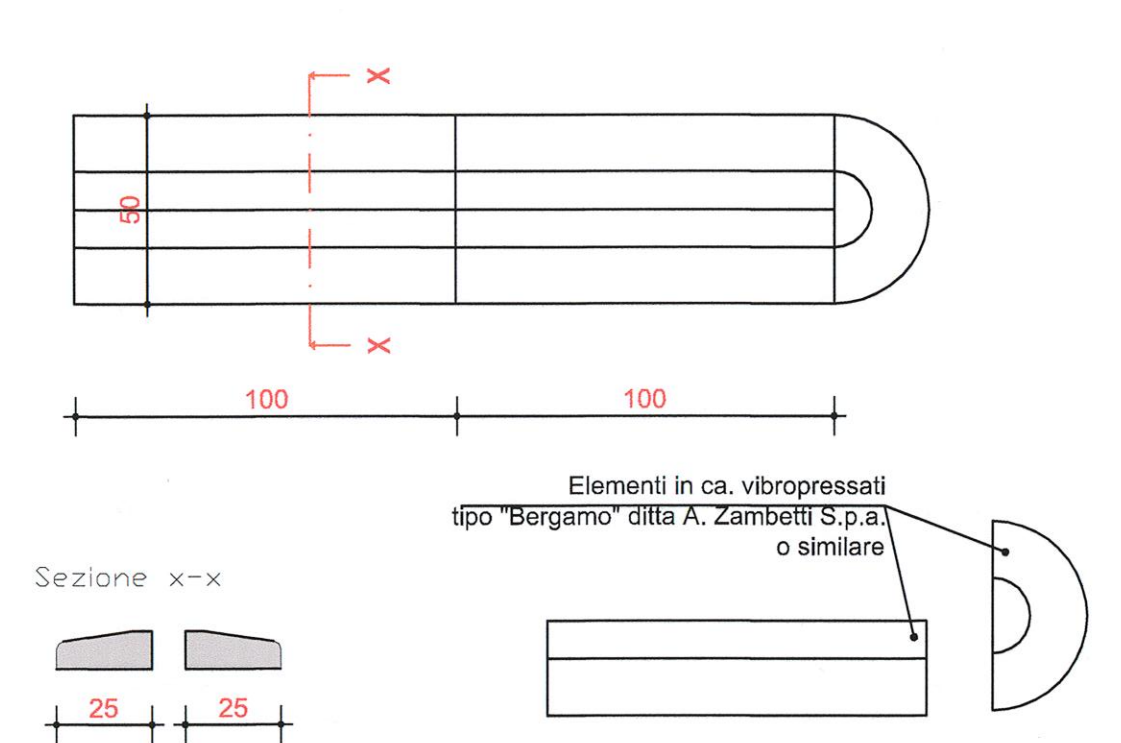

COMUNI DI ARESE - LAINATE

A.G.La.R. s.p.a. - T.E.A. s.p.a.

ACCORDO DI PROGRAMMA PROMOSSO CON
DGR N.9/1156 DEL 29 DICEMBRE 2010

PIANO ATTUATIVO AMBITO
DI TRASFORMAZIONE c1/b

Titolo elaborato: **SEZIONE TIPO E PARTICOLARI PARCHEGGIO** All.to n. **A_12.0**

Revisori	Controllato	Approvato	Data: Aprile 2012	1: 10
			Agg.to: Novembre 2012	1: 20

Concept Design:

Il Progettista:

Consulenze:

Il Responsabile del Settore Pianificazione Urbanistica, Edilizia Privata, Supp. Ecologia ed Ambiente Ing. Giorgio Favarato

Responsabile Area Territorio e Sviluppo (gent. Sergio Milano)

Visto:

Visto: