


Comune di ARESE
 Provincia di Milano

**Piano del Colore
 e delle Soluzioni Architettoniche del Centro Storico**
TAV. n. 3 - scala 1:500
Puntineria con l'individuazione delle facciate omogenee

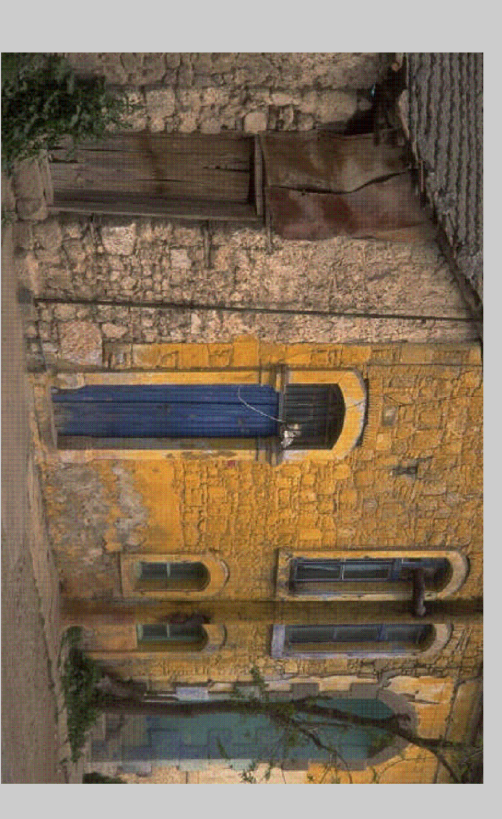

Articolo 8 del regolamento edilizio Comunale

L'Assessore al Centro Storico
 (Carlo Giardina)

IL SINDACO
 (Gino Perini)

Arch. Riccardo CAMONDI

Collaborazione Ufficio Tecnico Comunale:

Geom. Sergio MULLANI
 Geom. Giuliana ORLANDINI
 Arch. Roberto STONNI
 Geom. Roberto CACCIA