

COMUNE DI  
BOLLATE



Dispersione di  
**CLORURO ACILICO**

COMUNE DI  
BOLLATE

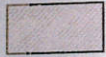

Dispersione di  
**TRICLORURO  
DI FOSFORO**

torrente Guisa

### Legenda

-  perimetro aziendale
-  variante ex S.S. 233 in progetto

effetti incidentali  
dispersioni tossiche

-  soglia LC50
-  soglia IDLH

Studio Ing. Romano

committente  
Comune di Arese

oggetto  
Elaborato Tecnico  
Rischi di Incidente  
Rilevante

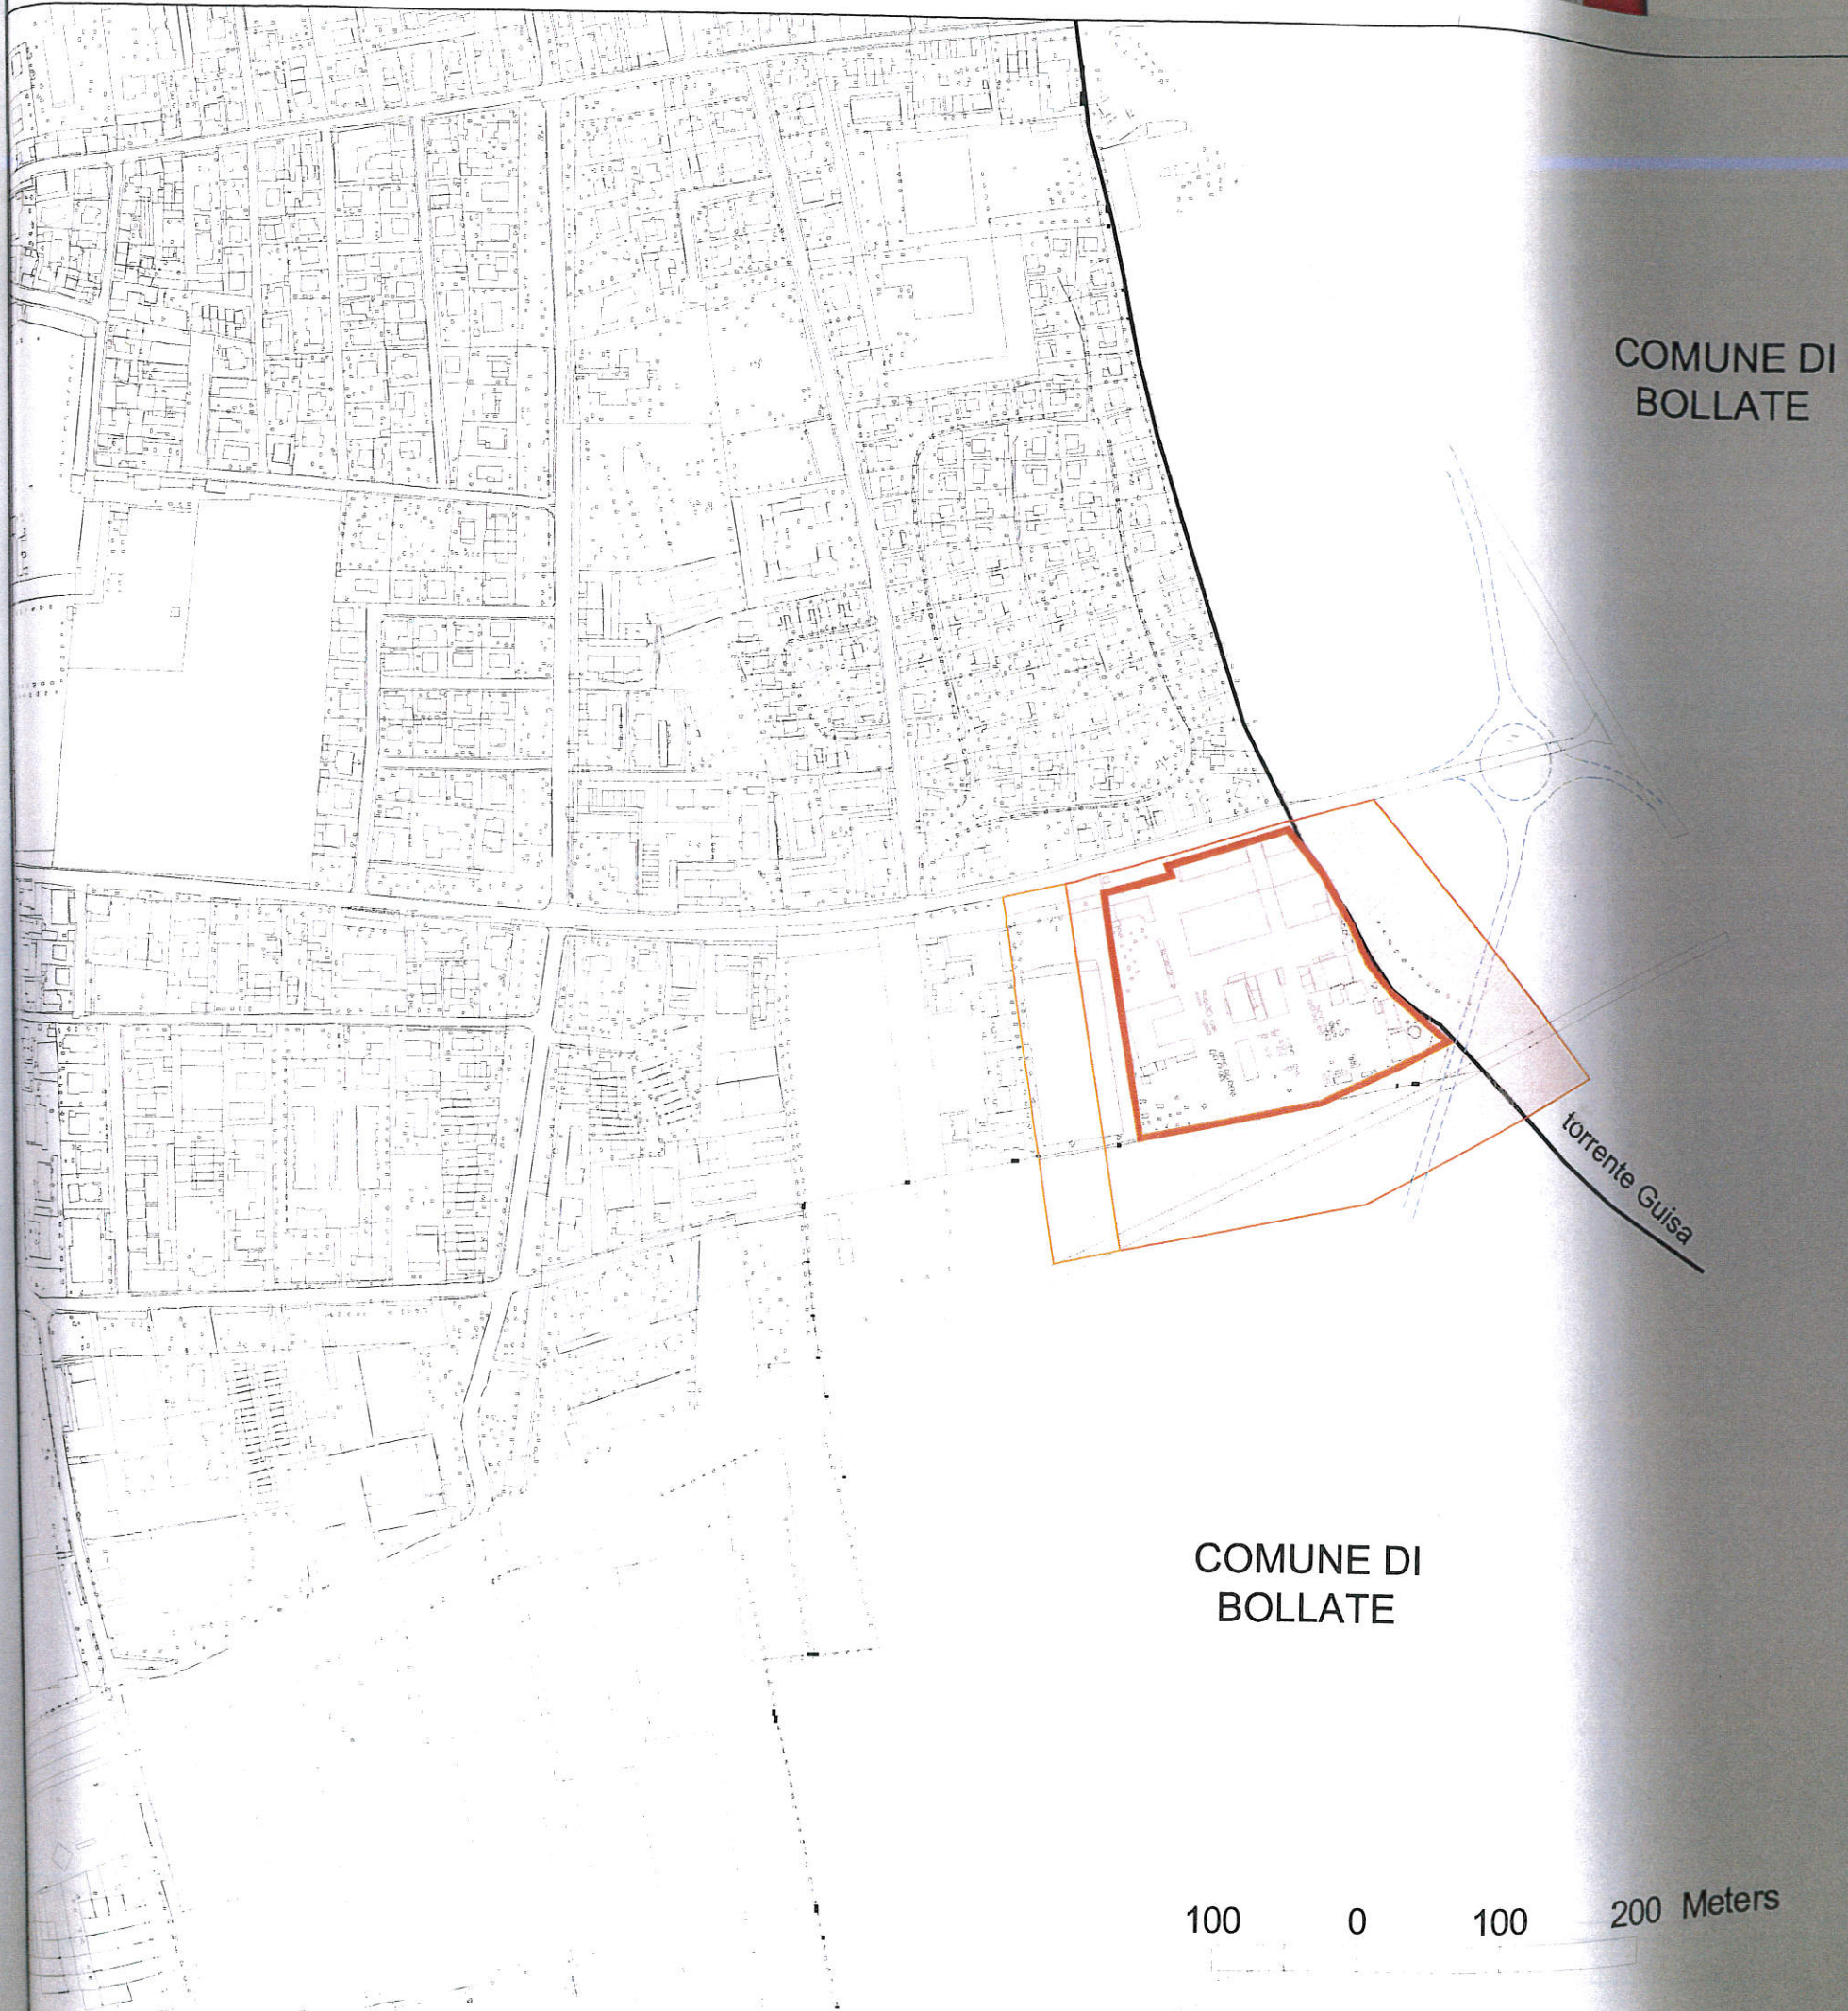
oggetto tavola  
Cerchi di danno

data  
settembre 2007



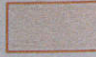

scala  
1:5000

100 0 100 200 Meters

tav. 1



Legenda

-  perimetro aziendale
-  variante ex S.S. 233 in progetto
-  aree vincolate a categoria E/F ex DM 09.05.2001
-  aree vincolate a categoria D ex DM 09.05.2001

COMUNE DI BOLLATE

COMUNE DI BOLLATE

torrente Guisa

100 0 100 200 Meters

Studio Ing. Romano

committente  
Comune di Arese

oggetto  
Elaborato Tecnico  
Rischi di Incidente  
Rilevante

oggetto tavola  
Vincoli ambientali

data  
settembre 2007

scala  
1:5000

tav. 2