

Accordo locale Per i Comuni dell'Ambito Territoriale del rhodense

ai sensi dell'art. 2, comma 3, legge 9 dicembre 1998 n. 431 e del D.M. 5 marzo 1999 così come successivamente modificato dal Decreto Interministeriale del 16 gennaio 2017, pubblicato sulla G.U. n.62 del 15/03/2017

Premesso che

- ^ L'accordo in oggetto e le sue determinazioni riguardano l'Ambito territoriale del rhodense composto dai Comuni di : Rho, Settimo Milanese, Cornaredo, Arese, Lainate, Pero, Pogliano Milanese, Vanzago, Pregnana Milanese;
- ^ che in data 16 gennaio 2017 il Ministro delle Infrastrutture e dei Trasporti, di concerto con il Ministro dell'economia e delle finanze, ha emanato il decreto di cui all'art. 4, comma 2, legge 9 dicembre 1998 n. 431, successivamente pubblicato sulla G.U. n.62 del 25/03/2017, contenente i criteri generali per la definizione dei canoni di locazione da determinare nell'ambito degli Accordi locali previsti dall'art. 2, comma 3, l. cit.;
- ^ che, ai sensi dell'art. 2, comma 3, legge 9 dicembre 1998 n. 431, i Comuni dell'Ambito rhodense hanno convocato le Associazioni sindacali dei conduttori e della proprietà edilizia maggiormente rappresentative, allo scopo di promuovere la definizione dell'Accordo locale da applicarsi nel territorio dei Comuni dell'ambito del Rhodense;
- ^ che l'Accordo locale, secondo il disposto dell'art. 1 commi 1, 2 e 3 del Decreto Interministeriale del 16/01/2017 pubblicato sulla G.U. n. 62 del 15/03/2017, individuate le zone urbane omogenee in cui suddividere il territorio dei Comuni dell'Ambito rhodense , deve stabilire, per ciascuna di dette zone urbane omogenee, fasce di oscillazione del canone di locazione all'interno delle quali le parti contrattuali private, assistite — a loro richiesta — dalle rispettive organizzazioni sindacali dei conduttori e della proprietà edilizia, tenendo conto degli elementi previsti al successivo comma 4 della norma citata, devono concordare il canone effettivo di locazione per l'unità immobiliare oggetto del contratto;
- ^ che i valori minimi e massimi delle fasce di oscillazione del canone di locazione, riferiti a ciascuna zona urbana omogenea, previsti dall'Accordo locale, devono altresì costituire, nell'ambito del territorio dei Comuni dell'ambito del rhodense , secondo il disposto degli artt. 2 e 3 del D.M.16 gennaio 2017, i limiti di riferimento per la determinazione dei canoni di locazione degli immobili ad uso abitativo per i contratti di natura transitoria, previsti dall'art. 5 della legge 9 dicembre 1998 n. 431, nonché per i contratti per studenti universitari;
- ^ che i canoni di locazione per gli immobili situati nel territorio dei Comuni dell'ambito del rhodense di proprietà delle imprese di assicurazione, degli enti privatizzati e di soggetti - persone fisiche o giuridiche — detentori di grandi patrimoni immobiliari, nonché degli enti previdenziali pubblici, secondo il disposto dell'art. 1 commi 5 e 6, del D.M. 16 gennaio 2017, devono essere definiti all'interno dei valori minimi e massimi delle fasce di oscillazione, riferiti a ciascuna zona urbana omogenea, in base ad appositi accordi integrativi locali fra le

Comune di Arese

E
Copia cartacea ai sensi dell'art.3bis commi 4bis 4ter CAD di originale formato e prodotto secondo art.3bis comma 4ter CAD

Protocollo N.0010919/2024 del 16/05/2024



stesse proprietà, le organizzazione della proprietà edilizia e dei conduttori, partecipanti al tavolo di confronto per il rinnovo della convenzione nazionale o comunque firmatarie dell'Accordo locale;

- ^ che secondo il disposto degli artt. 1 comma 10, 2 comma 7 e 3 comma 4, del D.M. 16 gennaio 2017, i contratti di locazione realizzati in base all'Accordo locale, di cui all'art. 2, comma 4 sono essere stipulati esclusivamente utilizzando i contratti tipo stabiliti dallo stesso Accordo locale;
- ^ che ai sensi dell'art. 2, comma 4, della legge 9 dicembre 1998 n. 431, per promuovere la realizzazione dell'Accordo locale, ogni singolo Comune ha facoltà di deliberare aliquote dell'imposta municipale unica (IMU) più favorevoli per i proprietari che concedono in locazione a titolo di abitazione principale immobili alle condizioni definite dall'Accordo locale stesso;
- ^ che è facoltà di ogni singolo Comune deliberare, anche per gli effetti dell'art. 11, comma 5, della legge 9 dicembre 1998 n. 431, risorse finanziarie aggiuntive, ricavate dal proprio bilancio, per l'erogazione dei contributi integrativi ai conduttori per il pagamento del canone di locazione, come previsto al comma 4 della norma citata, nonché promuovere con incentivi ai locatori i contratti concordati
- ^ che il presente accordo sostituisce integralmente dalla data odierna quello concluso in data 01 aprile 2016 che avrà applicazione per i soli contratti stipulati, tacitamente rinnovati o prorogati sotto la sua vigenza.

Tutto ciò premesso, l'anno 2024 il giorno 15 Maggio, nella sede
di Milano
tra

Le Associazioni sindacali territoriali dei conduttori:

SUNIA, con sede in Milano, via della Torre n. 15, rappresentato dal Segretario Generale Avv. Carmelo Benenti e dalla Segretaria Milena Pollara
SICET, con sede in Milano, via Tadino n. 31, rappresentato dal Segretario Mattia Gatti
UNIAT, con sede in Milano, via Campanini n.7, in persona di Gabriele Ghezzi
CONIA, con sede in Milano, viale Monza n.110, in persona del Segretario Generale Egidio Rondelli
FEDER.CASA con sede in Milano, Via Carlo Espinasse 160, in persona del Segretario _____;

e

Le Associazioni della proprietà edilizia:

ASSOEDILIZIA, aderente alla CONFEDILIZIA, con sede legale in Milano, Via Meravigli n. 3, rappresentata dal presidente Achille Lineo Colombo Clerici delegato Avv. Cesare Rosselli;
U.P.P.I., con sede legale in Milano, Via Pancaldo n. 1, rappresentata Avv. Filippo Pellegrino;
A.S.P.P.I., con sede legale in Milano, Via Archimede n. 22, rappresentata dal Presidente Territoriale Avv. Silvio Scarsi;
A.P.P.C., con sede legale in Milano, Piazza Lagosta n.1, rappresentata dal Presidente Milanese Avv. Tomaso Songini;
CONFAPPI, con sede legale in Milano, Via R. di Lauria n.9, rappresentata dall'Avv. Luca Rezzonico;

Via Livello 24 - RHO



E

Comune di Arese

Copia cartacea ai sensi dell'art.3bis commi 4bis 4ter CAD di originale formato e prodotto secondo art.3bis comma 4ter CAD

Protocollo N.0010919/2024 del 16/05/2024

CONFABITARE con sede legale in Milano, Via Carducci 17, rappresentata dall'avv. Daniele Giusto
FEDERPROPRIETÁ con sede in Milano Viale Certosa 1, rappresentata dall'avv. Francesca Pizzagalli
UNIONCASA con sede legale in Milano, Via Carducci 1, rappresentata da Flavio Sanvito

alla presenza

del Sindaco del Comune di Rho - Andrea Orlandi
del Sindaco del Comune di Settimo M.se – Sara Santagostino Pretina
del Sindaco del Comune di Cornaredo – Yuri Santagostino
del Sindaco del Comune di Arese – Michela Palestra
del Sindaco del Comune di Lainate – Andrea Tagliaferro
del Sindaco del Comune Pero – Maria Rosa Belotti
del Sindaco del Comune di Pogliano M.se – Carmine Valanga
del Sindaco del Comune di Pregnana M.se – Angelo Bosani
del Sindaco del Comune di Vanzago – Guido Sangiovanni

si conviene e si stipula quanto segue

- 1.- **PREMESSE** – Le premesse sono parte integrante del presente accordo.
- 2.- **NOVAZIONE ACCORDO PRECEDENTE** – Il presente Accordo sostituisce integralmente dalla data del suo deposito in Comune ed in Regione quello concluso il 01 aprile 2016 che avrà applicazione per i soli contratti stipulati sotto la sua vigenza e successivamente tacitamente rinnovati o prorogati, nonché per gli Accordi integrativi già conclusi in forza dello stesso e fino alla loro scadenza.
- 3.- **AMBITO DI APPLICAZIONE** – I criteri e le modalità per la determinazione del canone di locazione e il contratto tipo stabiliti dal presente Accordo, per ciascuno dei regimi pattizi previsti dalla legge 9 dicembre 1998 n.431, art. 2 comma 3 e art. 5, si applicano esclusivamente agli immobili locati ad uso abitativo situati nel territorio dei Comuni dell'Ambito territoriale.
4. **CONTRATTI DI LOCAZIONE AI SENSI DELL'ART. 2, COMMA 3, LEGGE 9 DICEMBRE 1998 n. 431** – Le parti possono stipulare contratti di locazione ai sensi dell'art. 2, comma 3, legge 9 dicembre 1998 n. 431 applicando le modalità per la determinazione del canone e il contratto tipo come di seguito definiti.
 - 4.1 **Modalità per la determinazione dei canoni di locazione situati nel territorio dei Comuni dell'Ambito territoriale del rhodense**

Per la determinazione del canone nei contratti di locazione stipulati ai sensi dell'art. 2, comma 3, legge 9 dicembre 1998 n. 431, si applicano i criteri e le modalità seguenti:

4.1. a) Individuazione delle "zone urbane omogenee"

Le "**zone urbane omogenee**", secondo il disposto dell'art. 1, comma 2, del D.M. 16 gennaio 2017, sono delimitate sulla base della divisione del territorio comunale in zone, come definite dal presente Accordo, tenuto conto dei valori di mercato, delle dotazioni infrastrutturali e dei tipi edilizi.

Le zone urbane omogenee, per ogni singolo Comune, sono individuate dalla delimitazione specificata nelle allegate cartografie planimetriche, allegati n. _____, e sono così identificate:

Le zone urbane omogenee sono così identificate:

Comune di Arese

Le zone urbane omogenee sono individuate in numero di due:

Zona 1 - Centro

Zona 2 - Periferia

Comune di Cornaredo

Zona 1 - Centro

Zona 2 - Periferia

Comune di Lainate

Le zone urbane omogenee sono individuate in numero di due:

Zona 1 - Centro

Zona 2 - Periferia

Comune di Pero

Le zone urbane omogenee sono individuate in numero di due:

Zona 1 - Centro

Zona 2 - Periferia

Comune di Pogliano M.se

Zona UNICA

Comune di Pregnana m.se

Zona UNICA

Comune di Rho

Le zone urbane omogenee sono individuate in numero di tre:

Zona 1 - Centro

Zona 2 - Periferia

Zona 3 - Mind / Mazzo di Rho

Comune di Settimo M.se

Le zone urbane omogenee sono individuate in numero di due:

Zona 1 - Centro

Zona 2 - Periferia

E
Comune di Arese
Copia cartacea ai sensi dell'art.3bis commi 4bis 4ter CAD di originale formato e prodotto secondo art.3bis comma 4ter CAD
Protocollo N.0010919/2024 del 16/05/2024

E

Comune di Arese

Copia cartacea ai sensi dell'art.3bis commi 4bis 4ter CAD di originale formato e prodotto secondo art.3bis comma 4ter CAD Protocollo N.0010919/2024 del 16/05/2024

Comune di Vanzago
Zona UNICA

Resta inteso che ove singoli edifici vengano attraversati dalla linea di confine delle zone si considererà l'intero edificio incluso nella zona di maggior valore.

4.1. b) Criteri per la definizione dei "valori di riferimento" minimo e massimo dei canoni di locazione

Nell'ambito di ogni "**zona urbana omogenea**" è definita la fascia di oscillazione con un valore limite minimo e un valore limite massimo del canone espresso in €/mq. annuo.

Ciascuna fascia di oscillazione, con il valore minimo e il valore massimo di riferimento per zona urbana omogenea, è suddivisa in tre sub-fasce, i cui valori minimi e massimi del canone sono compresi nei limiti di fascia.

Le sub-fasce di oscillazione, per ciascuna zona urbana omogenea, sono delimitate con riferimento alla sotto specificata lista degli elementi oggettivi relativi all'immobile:

Elementi di tipo A

A1 bagno interno completo di tutti gli elementi (tazza; lavabo; vasca da bagno o doccia) e con almeno una finestra o dispositivo di areazione meccanica

A2 impianti tecnologici essenziali e funzionanti: adduzione acqua potabile; impianto predisposto per l'installazione di uno scaldabagno che eroghi acqua calda in bagno; impianto elettrico; impianto gas

A3 impianti tecnologici, di esalazione e scarico conformi alle norme igienico-sanitarie e di sicurezza vigenti alla data di stipula del contratto

A4 riscaldamento centralizzato o autonomo

Elementi di tipo B

B1 cucina abitabile con almeno una finestra

B2 ascensore per unità abitative situate al 2° piano o piano superiore

B3 stato di manutenzione e conservazione dell'unità immobiliare normale in tutti i suoi elementi costitutivi: impianti tecnologici, infissi, pavimenti, pareti e soffitti

5
Handwritten signature in blue ink

Elementi di tipo C

C1 doppio bagno di cui almeno uno completo di tutti gli elementi (tazza; lavabo; vasca da bagno o doccia) e con almeno una finestra o dispositivo di areazione meccanica

C2 autorimessa o posto auto coperto (esclusivo o in comune)

C3 giardino condominiale

C4 stato di manutenzione e conservazione dell'unità immobiliare buono in tutti i suoi elementi costitutivi: impianti tecnologici propri dell'abitazione, infissi, pavimenti, pareti e soffitti

C5 stato di manutenzione e conservazione dello stabile normale in tutti i suoi elementi costitutivi: impianti tecnologici comuni, facciate, coperture, scale e spazi comuni interni

C6 porta blindata e doppi vetri

C7 prossimità dell'abitazione all'insieme dei servizi: trasporti pubblici, esercizi commerciali e servizi sociali.

C8 appartamento fatti oggetto negli ultimi 10 anni di intervento edilizio manutentivo per il quale è stato richiesto al Comune titolo abitativo o esperita altra procedura amministrativa

C9 assenza di fonti specifiche di inquinamento ambientale ed acustico.

Ai fini dell'individuazione delle sub-fasce di oscillazione deve verificarsi, per ciascuna di esse, la seguente composizione degli elementi oggettivi relativi all'immobile, come sopra specificati:

sub - fascia 1 - Gli immobili sono collocati in questa sub-fascia:

- a) se manca uno solo degli elementi di tipo A
- b) se, pur dotati di riscaldamento, esso è realizzato con stufe nei singoli locali, comunque alimentate, pur in presenza di tutti gli elementi del tipo B
- c) se hanno meno di tre elementi di tipo B, pur avendo tutti gli elementi di tipo A

sub - fascia 2 - Gli immobili sono collocati in questa sub-fascia:

- a) se hanno tutti gli elementi di tipo A e almeno 1 elemento di tipo B
- b) se hanno tutti gli elementi minimi di tipo A e B, richiesti per la sub-fascia 2, e meno di tre elementi di tipo C


sub - fascia 3 - Gli immobili sono collocati in questa sub-fascia se hanno tutti gli elementi di tipo A, almeno 1 elemento di tipo B e tre elementi di tipo C

Elementi di tipo D

D1 presenza di elementi accessori: balconi o terrazzo

D2 presenza elementi funzionali: cantina o soffitta locate al conduttore

D3 appartamenti con vetustà inferiore a 30 anni, tranne che si tratti di immobili di pregio edilizio,

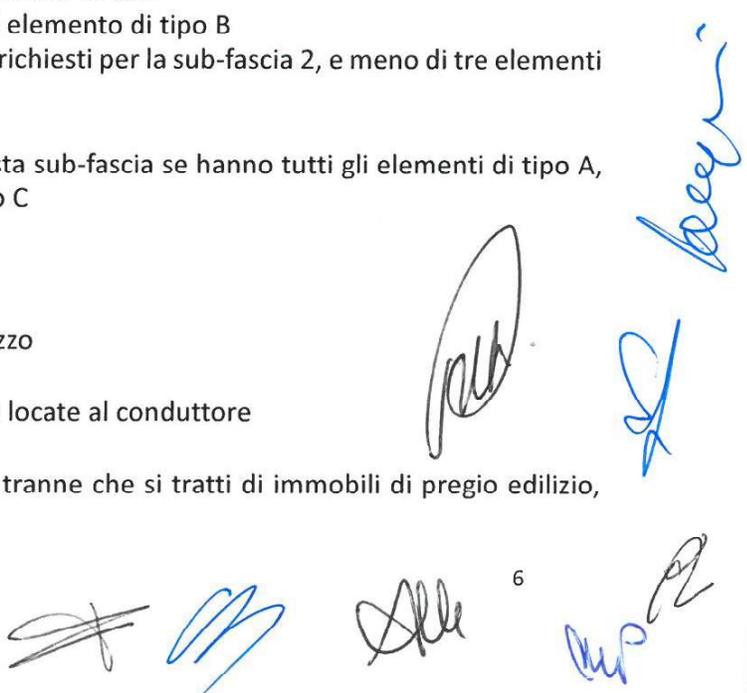

ancorchè non vincolati ai sensi di legge

D4 presenza di domotica per la gestione degli elettrodomestici/impianti di climatizzazione

E

D5 giardino privato o spazio aperto esclusivo

D6 posto auto scoperto locato al conduttore

D7 presenza di videocitofono

D8 terrazza di superficie superiore a 20 mq

D9 classe energetica A-B-C-D

D10 appartamenti fatti oggetto, negli ultimi 5 anni, d'intervento edilizio manutentivo per il quale è stato richiesto al Comune titolo abitativo o altra procedura amministrativa

La presenza di almeno cinque degli elementi di tipo D, sopra specificati, comporta la possibilità di applicare all'unità immobiliare il valore massimo del canone della sub-fascia di appartenenza.

4.1. c) Correttivi dei "valori di riferimento" minimo e massimo dei canoni di locazione

Nell'ambito di ogni "**zona urbana omogenea**" è definita la fascia di oscillazione con un valore limite minimo e un valore limite massimo del canone annuo espresso in €/mq. Una volta individuati i valori di riferimento, in base agli elementi di cui al punto precedente, ove ricorrano una o più delle seguenti condizioni, i valori minimi e massimi delle fasce sono aumentati come segue:

Alloggio ammobiliato — Quando l'alloggio sia completamente arredato, con mobilio efficiente ed elettrodomestici funzionanti, i valori delle sub-fasce potranno aumentare fino ad un massimo del 15%.

Alloggio semi ammobiliato — Quando l'alloggio sia arredato parzialmente, con mobilio cucina ed elettrodomestici funzionanti, e zona giorno, il valore del canone potrà aumentare fino ad un massimo dell'8%.

Superficie alloggio — La superficie cui applicare il canone di locazione unitario come sopra definito è quella prevista dal DPR 138/98, ovvero quella catastale. Per immobili con superficie compresa tra 28 e 50 mq potrà applicare una maggiorazione del 10% alla superficie catastale. Una misurazione della superficie utile dell'unità immobiliare difforme in più o in meno del 4% di quelle indicate in contratto, non darà diritto alla modifica del canone annuo convenuto.

Maggiore durata contrattuale - in caso le parti convengano una durata contrattuale superiore alla minima triennale i limiti minimi e massimi della sub-fascia di appartenenza del singolo bene locato sono aumentati nel modo seguente:

- per durata di 4 anni del 3%
- per durata di 5 anni del 5%
- per durata di 6 anni dell'8%
- per durata di un numero superiore ai 6 del 10%

In applicazione dell'art.1, comma 7 secondo periodo, del D.M. 16 gennaio 2017, sono individuati i

seguenti elementi oggettivi in presenza dei quali viene apportata una riduzione del canone massimo:

- Classe energetica G: le fasce di oscillazione subiscono una riduzione nei valori minimi e massimi del 1%

Tutte le variazioni predette sono tra loro cumulabili.

4.1. d) Determinazione del "valore effettivo" del canone di locazione

Individuati gli elementi oggettivi dell'immobile da locare e determinato il prezzo della locazione relativo alla zona urbana omogenea in cui è ubicato l'immobile, le parti contrattuali determineranno l'importo del canone effettivo secondo quanto disposto al comma 4 art. 1 del D.M. 16 gennaio 2017, comunque non superiore al valore massimo della fascia di appartenenza.

Individuata la fascia di oscillazione relativa alla zona urbana omogenea in cui è ubicato l'immobile e stabilita la sub-fascia in relazione agli elementi oggettivi che caratterizzano lo stesso immobile, le parti contrattuali determineranno l'importo del canone effettivo secondo quanto disposto al comma 4 dell'art. 1 del D.M. 16 gennaio 2017, stabilendo un importo all'interno dei valori minimi e massimi della fascia della zona urbana omogenea in cui è ubicato l'immobile.

Detto importo potrà, sull'accordo delle parti, essere inferiore al minimo della sub fascia alla quale appartiene l'immobile, ma non superiore al limite massimo della medesima sub fascia.

Le parti contrattuali con l'assistenza di almeno una organizzazione della proprietà edilizia e di uno dei sindacati conduttori possono convenire un canone inferiore a quello minimo della zona di riferimento.

Aggiornamento del canone di locazione — Il canone di locazione potrà essere aggiornato annualmente nella misura massima del 75% della variazione annuale dell'indice dei prezzi al consumo accertata dall'ISTAT per le famiglie degli operai e degli impiegati verificatasi nell'anno contrattuale precedente quello di decorrenza dell'aggiornamento. Se si effettua la scelta dell'opzione "cedolare secca" le variazioni ISTAT non saranno applicate fino a che la scelta non sia revocata.

4.2 Contratto tipo per le locazioni ai sensi dell'art. 2, comma 3, legge 9 dicembre 1998 n. 431 – locazione abitativa agevolata.

Per le locazioni da stipulare in applicazione dell'art. 2, comma 3, della legge 9 dicembre 1998 n.431 le parti private si avvalgono esclusivamente del "Contratto tipo locale" convenuto nel presente accordo (allegato n. 3), in conformità al modello di contratto di cui agli allegati A del D.M.16 gennaio 2017 integrato con le dichiarazioni del trattamento dati, sulle prestazioni energetiche e l'eventuale dichiarazione di opzione per la cedolare secca.

5. CONTRATTI DI LOCAZIONE AI SENSI DELL'ART. 5, COMMA 1, LEGGE 9 DICEMBRE 1998 n. 431 – casi transitori

Le parti private potranno stipulare contratti di locazione ai sensi dell'art. 5, comma 1, legge 9 dicembre 1998 n. 431 applicando le modalità per la determinazione del canone e il contratto tipo come di seguito definiti.



Comune di Arese
E
Copia cartacea ai sensi dell'art.3bis commi 4bis 4ter CAD di originale formato e prodotto secondo art.3bis comma 4ter CAD
Pag. 16/18
Protocollo N° 00010019/2024

5.1 Modalità per la determinazione del canone di locazione, secondo i criteri dell'art. 2 del D.M. 16 gennaio 2017

Il canone di locazione nei contratti stipulati ai sensi dell'art. 5, comma 1, legge 9 dicembre 1998 n. 431 è determinato dalle parti applicando i criteri e le modalità previste ai precedenti punti 4.1.a), 4.1.b), 4.1.c) e 4.1.d) del presente Accordo.

5.2 Contratto tipo per le locazioni ai sensi dell'art. 5, comma 1, legge 9 dicembre 1998 n. 431

Per le locazioni da stipulare in applicazione dell'art. 5, comma 1, della legge 9 dicembre n.431 le parti private si avvalgono esclusivamente del "Contratto tipo locale" convenuto nel presente Accordo (allegato n. 4), in conformità al modello di contratto di cui all'allegato B del D.M.16 gennaio 2017 integrato con le dichiarazioni del trattamento dati, sulle prestazioni energetiche e l'eventuale dichiarazione di opzione per la cedolare secca, ove consentita dalla legge.

Per la durata del contratto di locazione vale quanto previsto all'art. 2, comma 1 del D.M. 16 gennaio 2017, pubblicato sulla G.U. n. 62 del 15 marzo 2017.

Ai sensi del comma 2 dell'art.2 del DM 16 gennaio 2017 i canoni di locazione e la ripartizione degli oneri accessori relativi ai contratti con durata pari o inferiore a 30 giorni, sono rimessi alla libera contrattazione delle parti.

A fini della qualificazione dell'esigenza del locatore e/o del conduttore che giustifica la transitorietà del contratto, sono individuate le condizioni seguenti:

a) quando il locatore abbia l'esigenza di adibire l'immobile ad abitazione propria o dei figli, dei genitori o di parenti fino al 2° grado per motivi di:

- trasferimento temporaneo della sede di lavoro
- matrimonio, unione civile, convivenza dei figli
- separazione o divorzio
- vicinanza momentanea a congiunti con necessità di assistenza

e/o

b) quando il conduttore abbia l'esigenza di abitare l'immobile per motivi di:

- trasferimento temporaneo della sede di lavoro
- apprendistato o formazione professionale
- separazione o divorzio
- assegnazione di alloggio di edilizia residenziale pubblica o acquisto di abitazione in cooperativa o presso privati entro 18 mesi
- vicinanza momentanea a congiunti con necessità di assistenza
- ricerca di soluzioni occupazionali, solo per chi non è residente nel Comune ove si trova l'immobile locato

c) quando una associazione senza fini di lucro, che abbia fra le proprie finalità statutarie la realizzazione di programmi di accompagnamento e sostegno alle famiglie in difficoltà economica e sociale, dia in locazione un appartamento per accogliere temporaneamente nuclei famigliari in grave emergenza abitativa



E
Comune di Arese
Copia cartacea ai sensi dell'art.3bis commi 4bis 4ter CAD di originale formato e prodotto secondo art.3bis comma 4ter CAD
Protocollo N.0010919/2024 del 16/05/2024

d) in presenza di qualsiasi altra esigenza transitoria di una delle parti collegata ad un evento certo a data prefissata ed espressamente indicata e comprovata al momento della stipula del contratto di locazione.

e) quando un associazione senza fini di lucro, dia in locazione un appartamento per accogliere temporaneamente profughi, migranti, rifugiati politici, richiedenti asilo e soggetti più in generale interessati da "crisi umanitarie" così come definito dall'OHCHR.

In applicazione dell'art.2 comma 5 del D.M. 16 gennaio 2017 le parti contrattuali che intendano stipulare un contratto di natura transitoria che sia motivato sulla base di fattispecie non previste dai precedenti punti a, b, c, ed d del presente articolo, o difficilmente documentabili, sono assistite dalla rispettiva organizzazione della proprietà edilizia e dei conduttori firmatarie del presente accordo, che attestano il supporto fornito, di cui si dà atto nel contratto sottoscritto tra le parti anche in un allegato allo stesso.

6. CONTRATTI DI LOCAZIONE AI SENSI DELL'ART. 5, COMMA 2, LEGGE 9 DICEMBRE 1998 n. 431 – usi transitori per studenti

Le parti private potranno stipulare contratti di locazione ai sensi dell'art. 5, comma 2, legge 9 dicembre 1998 n. 431 applicando le modalità per la determinazione del canone e il contratto tipo come di seguito definiti.

6.1 Modalità per la determinazione del canone di locazione, secondo i criteri dell'art. 3 del D.M. 16 gennaio 2017

Il canone di locazione nei contratti stipulati ai sensi dell'art. 5, comma 2, legge 9 dicembre 1998 n. 431 è determinato dalle parti private applicando i criteri e le modalità previste ai precedenti punti 4.1.a), 4.1.b), 4.1.c) e 4.1.d) del presente Accordo.

6.2 Contratto tipo per le locazioni ai sensi dell'art. 5, comma 2, legge 9 dicembre 1998 n. 431

Per le locazioni da stipulare in applicazione dell'art. 5, comma 2, della legge 9 dicembre 1998 n. 431 le parti private si avvalgono valersi esclusivamente del "contratto tipo locale" convenuto nel presente Accordo (allegato n. 5), in conformità al modello di contratto di cui all'allegato C del D.M. 16 gennaio 2017 integrato con le dichiarazioni del trattamento dati, sulle prestazioni energetiche e l'eventuale dichiarazione di opzione per la cedolare secca.

Per la durata del contratto di locazione vale quanto previsto all'art. 3, comma 2 del D.M.16 gennaio 2017, pubblicato sulla G.U. n.62 del 15/03/2017.

Tale fattispecie contrattuale è utilizzabile esclusivamente per le ipotesi previste dall'art.3 comma 1 del DM 16 gennaio 2017.

Indipendentemente dai gravi motivi, è concesso al conduttore/i di recedere dal contratto, dandone preavviso scritto a mezzo raccomandata al locatore di due mesi, quando si verifichi prima della scadenza contrattuale l'interruzione degli studi.

7. ACCORDI INTEGRATIVI E PER COMPARTI IMMOBILIARI

Per la stipula dei contratti di locazione degli immobili situati nel territorio dei Comuni del Rhodense di proprietà di compagnie assicurativa, fondi immobiliari, associazioni e fondazioni di previdenza, istituti di credito, enti previdenziali pubblici, e persone giuridiche o fisiche detentrici di grandi proprietà immobiliari (per tali sono da intendersi le proprietà caratterizzate dalla attribuzione in capo ad un medesimo soggetto di più di cento unità immobiliari destinate ad uso abitativo anche se ubicate in modo diffuso e frazionato sul territorio nazionale) i canoni sono definiti, all'interno dei valori minimi e massimi stabiliti dalle fasce di oscillazione per le aree omogenee e le eventuali zone individuate dalla contrattazione territoriale, in base ad appositi "Accordi integrativi e di comparto" fra la proprietà interessata ed almeno una delle Organizzazioni della proprietà edilizia e delle associazioni dei conduttori partecipanti al tavolo di confronto per la Convenzione Nazionale, come previsto dal disposto dell'art. 1, commi 5 e 6, del D.M. 16 gennaio 2017, o comunque firmatarie dell'Accordo locale

Gli accordi integrativi e di comparto stabiliscono i canoni di locazione nei limiti previsti dal presente Accordo Locale. Tali accordi integrativi prevedono di norma speciali condizioni per far fronte ad esigenze di particolari categorie di conduttori, nonché la possibilità di modificare ed integrare il tipo di contratto.

Fermo restando il limite massimo relativo alla fascia di classificazione dell'immobile all'interno della zona omogenea di riferimento, così come previsto dal presente Accordo locale. Tali accordi integrativi potranno inoltre essere promossi nell'ambito delle convenzioni per la realizzazione di specifici piani urbanistici attuativi al fine di poter destinare quote di unità immobiliari in locazione al canale concordato di cui al presente Accordo.

Alla sottoscrizione degli Accordi Integrativi e di Comparto possono partecipare ii soggetti di cui al comma 6 dell'art.1 del DM 16 gennaio 2017 con le finalità ivi precisate.

8. ONERI ACCESSORI

Per tutti i tipi di contratto di cui sopra si applicano i criteri di ripartizione degli oneri accessori di cui all'allegato D del D.M. 16 gennaio 2017 con acconti e verifica del consuntivo da effettuarsi a fine gestione. L'importo così determinato viene ripartito e versato con le stesse modalità del canone.

9. DEPOSITO CAUZIONALE

Il deposito cauzionale non può superare le tre mensilità del canone di locazione. Le parti potranno convenire forme di garanzia alternative al deposito cauzionale, ad esempio fidejussioni bancarie o assicurative il cui importo non ecceda le tre mensilità di canone.

10. COMMISSIONE DI NEGOZIAZIONE PARITETICA E CONCILIAZIONE STRAGIUDIZIALE

Per l'attivazione della procedura prevista dall'art.6 del DM 16 gennaio 2017 e dagli artt.14 del tipo di contratto allegato A al DM citato, del tipo di contratto allegato B al DM e del tipo di contratto allegato C al DM citato, si applica quanto stabilito dal Regolamento allegato E del DM.

11. ASSISTENZA ED ATTESTAZIONE

Le parti contrattuali, nella definizione del canone effettivo e delle clausole contrattuali, possono essere assistite, a loro richiesta, dalle rispettive organizzazioni della proprietà edilizia e dei conduttori. Dell'assistenza si dà atto nel contratto che è sottoscritto dalle organizzazioni che l'hanno prestata con dichiarazione in calce al contratto stesso.

L'attestazione prevista dagli art.1, comma 8, 2, comma 8, e 3, comma 5 del D.M. 16 gennaio 2017, per i casi di contratti non assistiti, è valida solo ove rilasciata congiuntamente da una delle organizzazioni della Proprietà Edilizia e da una dei conduttori firmatarie del presente accordo, prescelte dalle parti, anche con le modalità previste dall'art. 6, comma 3 del D.M. 16 gennaio 2017, tramite la elaborazione e consegna del modello allegato 6 al presente accordo ovvero del verbale di accordo di cui al Regolamento allegato E al D.M.16 gennaio 2017.

12. CANONE MASSIMO DELL'ALLOGGIO SOCIALE E ACCORDO INTEGRATIVO

I canoni massimi dell'alloggio sociale, in applicazione dell'art.2, comma 3, del Decreto 22 aprile 2008, sono individuati all'interno delle fasce di oscillazione in misura che tenga conto delle agevolazioni pubbliche comunque erogate al locatore.

Tali agevolazioni costituiscono, anche con riferimento a quanto stabilito dall'art.1, comma 7, secondo periodo, del D.M. 16 gennaio 2017, elemento oggettivo che determina una riduzione del canone massimo, come individuato nelle fasce di oscillazione stabilite dal presente accordo.

Le modalità di calcolo dei canoni sono quelle previste nel presente accordo come pure la ripartizione degli oneri accessori.

13 RINNOVO E AGGIORNAMENTO DELL'ACCORDO.

Il presente Accordo, depositato con la modalità previste dell'art.7 comma 2 del DM 16 gennaio 2017, ha durata di anni 3 a decorrere dal giorno del deposito.

Prima della scadenza ciascuna delle Organizzazioni firmatarie può chiedere al Comune di provvedere alla convocazione per l'avvio della procedura di rinnovo.

Trascorsi inutilmente 30 giorni dalla richiesta la richiedente può procedere di propria iniziativa alla convocazione di tutte le organizzazioni firmatarie del presente accordo. In presenza di specifiche e rilevanti esigenze di verifica dei contenuti dell'accordo, da motivare nella richiesta, ogni organizzazione firmataria dell'accordo, può richiedere al Comune la convocazione delle parti firmatarie anche per introdurre modifiche ed integrazioni.

Nel caso di mancata convocazione da parte del Comune e trascorsi 30 giorni dalla richiesta,



L'organizzazione istante può precedere di propria iniziativa alla convocazione.

Il presente accordo resta in vigore sino alla sottoscrizione del nuovo accordo. Per il periodo che intercorre tra la scadenza del presente accordo e la stipula di quello nuovo, i limiti inferiori e superiori delle fasce di oscillazione dei canoni risultanti dal presente Accordo sono incrementati applicando le intere variazioni ISTAT dell'indice nazionale dei prezzi al consumo per le famiglie di operai e impiegati intervenute dal mese successivo alla data di sottoscrizione del presente Accordo, al mese precedente la data di sottoscrizione del nuovo contratto di locazione da stipularsi.

In caso di modifiche all'attuale regime fiscale di riferimento le parti firmatarie si riconvocheranno per le determinazioni in merito.

Al presente Accordo possono aderire le Associazioni sottoscrittrici della Convenzione Nazionale e/o maggiormente rappresentative a livello locale previo benestare delle associazioni firmatarie.

14. ALTRE CLAUSOLE

In base alle facoltà previste dal D.M. 16 gennaio 2017, in sede di accordo locale si ritiene opportuno formulare alcune precisazioni ai testi contrattuali e di inserire le seguenti clausole:

Privacy – Il locatore ed il conduttore si autorizzano reciprocamente a comunicare a terzi i propri dati personali in relazione ad adempimenti connessi con il rapporto di locazione (d.lgs n. 196/03 e successivo RGE EU 679/16)

APE - Il conduttore dichiara di aver ricevuto le informazioni e la documentazione comprensiva dell'attestato, in ordine all'attestazione della prestazione energetica dell'immobile locato.

15. ALLEGATI — Sono parte integrante del presente Accordo i seguenti allegati:

Allegato 1 – Planimetrie dei singoli Comune firmatari: suddivisione dei territori in zone urbane omogenee. Elenco delle vie afferenti a ciascuna delle zone dei singoli Comuni

Allegato 2 – Tabelle dei canoni per zone omogenea

Allegato 3 – Contratto tipo locale, ai sensi dell'art. 2, comma 3, della legge 9 dicembre 1998 n. 431 – locazione abitativa agevolata (all A DM 16.1.17) con dichiarazione di assistenza

Allegato 4 – Contratto tipo locale, ai sensi dell'art. 5, comma 1, della legge 9 dicembre 1998 n. 431 – locazione abitativa di natura transitoria (all B DM 16.1.17) con dichiarazione di assistenza

Allegato 5 – Contratto tipo locale, ai sensi dell'art. 5, comma 2, della legge 9 dicembre 1998 n. 431 – locazione abitativa per studenti universitari (all C DM 16.1.17) con dichiarazione di assistenza

Allegato 6 – clausole aggiuntive Privacy e APE

Allegato 7 – allegato E al D.M.16 gennaio 2017

Allegato 8 – Modello richiesta ed attestazione

Milano _____ il, 15 05 2024

S.U.N.I.A
Avv. Carmelo Benenti
Milena Pollara




SICET
Mattia Gatti

U.N.I.A.T.
Gabriele Ghezzi

C.O.N.I.A.
Egidio Rondelli



CONFAPPI
Avv. Matteo Rezzonico



UNIONCASA
Flavio Sanvito

FEDER.CASA

ASSOEDILIZIA
Achille Lineo Colombo Clerici
Delegato Avv. Cesare Rosselli



U.P.P.I.
U.P.B.I.
Avv. Filippo Pellegrino
Unione Piccoli Proprietari Immobiliari
SERVIZI IMMOBILIARI



A.S.P.P.I.
Avv. Silvio Scarsi



A.P.P.C.
Avv. Tomaso Songini



CONFABITARE
Avv. Daniele Giusto

FEDERPROPRIETÁ
Avv. Francesca Pizzagalli

Il Sindaco del Comune di Rho –
Andrea Orlandi _____

il Sindaco del Comune di Settimo M.se –
Sara Santagostino Pretina _____

il Sindaco del Comune di Cornaredo –
Yuri Santagostino _____

il Sindaco del Comune di Arese –
Michela Palestra _____

il Sindaco del Comune di Lainate –
Andrea Tagliaferro _____

il Sindaco del Comune Pero –
Maria Rosa Belotti _____

il Sindaco del Comune di Pogliano M.se –
Carmine Valanga _____

il Sindaco del Comune di Pregnana M.se –
Angelo Bosani _____

il Sindaco del Comune di Vanzago –
Guido Sangiovanni _____

ACCORDO LOCALE PER LA CITTA' DI _____ 2024
RICHIESTA DI ATTESTAZIONE BILATERALE

I sottoscritti, Sig./ra _____ C.F. _____ residente a _____
 _____, Via _____ in qualità di locatore
 e Sig./ra _____ C.F. _____ residente a _____
 _____, Via _____ in qualità di conduttore

richiedono l'attestazione relativa alla seguente locazione ed allo scopo comunicano:

IMMOBILE LOCATO in _____, Via _____ piano _____ Fg _____, mapp _____, sub _____

TIPOLOGIA DEL CONTRATTO: Abitativo Studenti Universitari Transitorio

DURATA DEL CONTRATTO: dal _____ al _____

CARATTERISTICHE IMMOBILE:

CARATTERISTICA	SI	NO
A1 bagno interno completo di tutti gli elementi (tazza, lavabo, vasca o doccia) e con almeno una finestra o dispositivo di areazione meccanica		
A2 impianti tecnologici essenziali e funzionanti: adduzione acqua potabile; impianto predisposto per l'installazione di uno scaldabagno che eroghi acqua calda in bagno; impianto elettrico; impianto gas		
A3 impianti tecnologici, di esalazione e scarico conformi alle norme igienico-sanitarie e di sicurezza, vigenti alla data di stipula del contratto		
A4 riscaldamento centralizzato o autonomo		
B1 cucina abitabile con almeno una finestra		
B2 ascensore per unità abitative situate al 2° piano o superiore		
B3 stato di manutenzione e conservazione dell'unità immobiliare normale in tutti i suoi elementi costitutivi; impianti tecnologici, infissi, pavimenti, pareti e soffitti		
C1 doppio bagno di cui almeno uno completo di tutti gli elementi (tazza; lavabo; vasca o doccia) e con almeno una finestra o dispositivo di areazione meccanica		
C2 autorimessa o posto auto coperto (esclusivo o in comune, locati al conduttore)		
C3 giardino condominiale		
C4 stato di manutenzione e conservazione dell'unità immobiliare buono in tutti i suoi elementi costitutivi: impianti tecnologici propri dell'abitazione, infissi, pavimenti, pareti e soffitti		
C5 stato di manutenzione e conservazione dello stabile normale in tutti i suoi elementi costitutivi: impianti tecnologici comuni, facciate, coperture, scale e spazi comuni interni		
C6 porte blindate o doppi vetri		
C7 prossimità dell'abitazione all'insieme dei servizi: distanza inferiore a 500 m da stazione metropolitana e trasporto pubblico (autobus, tram)		
C8 appartamenti fatti oggetto negli ultimi 10 anni di intervento edilizio manutentivo per il quale è stato richiesto al Comune titolo abilitativo o esperita altra procedura amministrativa		
C9 assenza di fonti specifiche di inquinamento ambientale ed acustico		
D1 presenza di elementi accessori: balconi o terrazzi		
D2 presenza di elementi funzionali: cantina o soffitta (locata al conduttore)		
D3 appartamenti con vetustà inferiore a 30 anni o immobili di pregio edilizio, ancorché non vincolati ai sensi di legge		
D4 presenza di domotica per la gestione degli elettrodomestici o impianti di climatizzazione		
D5 giardino privato o spazio aperto esclusivo		
D6 posto auto scoperto (locato al conduttore)		
D7 presenza di videocitofono		
D8 terrazza di superficie superiore a 20 mq.		
D9 classe energetica A, B, C o D		
D10 appartamenti fatti oggetto negli ultimi 5 anni di intervento edilizio manutentivo per il quale è stato richiesto al Comune titolo abilitativo o esperita altra procedura amministrativa		

[Handwritten signatures and initials in blue ink on the right side of the table, including a large signature at the top and several initials below.]

E
 Comune di Arese
 Copia cartacea ai sensi dell'art.3bis commi 4bis 4ter CAD di originale formato e prodotto secondo art.3bis comma 4ter CAD
 Protocollo N.0010919/2024 del 16/05/2024

SUPERFICIE

Da visura catastale mq	Mq.	Coeff.	Sup
Superficie appartamento o porzione locata		1	
Superficie spazi comuni nell'appartamento(solo per locazione parziale)			
Autorimessa singola		0,50	
Posto auto cortile		0,25	
Balconi, terrazze, lastrici solari		0,30	
Cantine, soffitte (non comunicanti)		0,25	
Superficie scoperta in godimento esclusivo		0,10	
Maggiorazione per alloggi con superficie da 28 a 50 mq		0,10	
TOTALE			

ALLOGGIO COMPLETAMENTE ARREDATO: (aumento fino ad un max del 15%) SI NO
ALLOGGIO SEMI ARREDATO: (aumento fino ad un max del 8%) SI NO

MAGGIORAZIONE DURATA CONTRATTUALE:

- per durata di 4 anni del 3% per durata di 5 anni del 5%
 per durata di 6 anni dell'8% per durata di un numero superiore ai 6 anni del 10%

CLASSE ENERGETICA "G": riduzione nei valori minimi e massimi del 2% SI NO

Canone annuo convenuto € _____

Il sig. _____ locatore e
 IL sig. _____ conduttore dichiarano che i dati sopra comunicati sono stati dagli stessi rilevati e verificati. Pertanto, riconoscendo che l'Attestazione sarà rilasciata, secondo quanto previsto dal D.M. 16/01/2017, sulla base di quanto dichiarato dagli stessi, sollevando espressamente l'Organizzazione _____ e l'Organizzazione _____ da qualsiasi responsabilità derivante da errori, omissioni o asseverazioni non veritiere ai dati dichiarati nel presente atto.

Il dichiarante _____

Il dichiarante _____

Tutto ciò premesso

L'Organizzazione _____, in persona di _____ e
 l'Organizzazione _____, in persona di _____,
 firmatarie dell'Accordo territoriale per il Comune di _____, sulla base degli
 elementi oggettivi sopra dichiarati, anche ai fini dell'ottenimento di eventuali agevolazioni fiscali,

ATTESTANO

che i contenuti economici, che rientrano nei valori da _____ a _____ della
 zona di appartenenza dell'immobile (zona _____) e normativi del contratto, corrispondono a quanto
 previsto dall'Accordo territoriale vigente per il Comune di _____ depositato
 in data _____.

_____ 2024

L'Organizzazione proprietari


L'Organizzazione conduttori

E

Copia cartacea ai sensi dell'art.3bis commi 4bis 4ter CAD di originale formato e prodotto secondo art.3bis comma 4ter CAD

Comune di Arese

Protocollo N.0010919/2024 del 16/05/2024

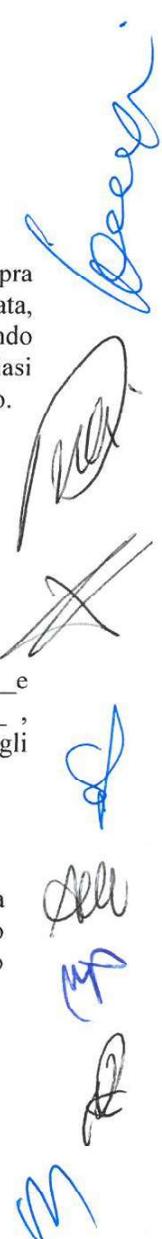Beer


**TABELLA DEI VALORI MIN E MAX DEL CANONE DI LOCAZIONE
PER CIASCUNA ZONA URBANA OMOGENEA**
(valori espressi in €/mq. per anno)

ARESE 2024

ZONE URBANE OMOGENEE	VALORE MIN. €/mq. anno	Sub-fascia 1 Min. €/mq. Max. €/mq.	Sub-fascia 2 Min. €/mq. Max. €/mq.	Sub-fascia 3 Min. €/mq. Max. €/mq.	VALORE MAX. €/mq. anno
Zona 1	69,00	69,00 77,00	78,00 85,00	86,00 95,00	95,00
Zona 2	62,00	62,00 69,00	70,00 77,00	78,00 86,00	86,00

**TABELLA DEI VALORI MIN E MAX DEL CANONE DI LOCAZIONE
PER CIASCUNA ZONA URBANA OMOGENEA**
(valori espressi in €/mq. per anno)

CORNAREDO 2024

ZONE URBANE OMOGENEE	VALORE MIN. €/mq. anno	Sub-fascia 1 Min. €/mq. Max. €/mq.	Sub-fascia 2 Min. €/mq. Max. €/mq.	Sub-fascia 3 Min. €/mq. Max. €/mq.	VALORE MAX. €/mq. anno
Zona 1	69,00	69,00 77,00	78,00 85,00	86,00 95,00	95,00
Zona 2	62,00	62,00 69,00	70,00 77,00	78,00 86,00	86,00

**TABELLA DEI VALORI MIN E MAX DEL CANONE DI LOCAZIONE
PER CIASCUNA ZONA URBANA OMOGENEA**
(valori espressi in €/mq. per anno)

LAINATE 2024

ZONE URBANE OMOGENEE	VALORE MIN. €/mq. anno	Sub-fascia 1 Min. €/mq. Max. €/mq.	Sub-fascia 2 Min. €/mq. Max. €/mq.	Sub-fascia 3 Min. €/mq. Max. €/mq.	VALORE MAX. €/mq. anno
Zona 1	69,00	69,00 77,00	78,00 85,00	86,00 95,00	95,00
Zona 2	62,00	62,00 69,00	70,00 77,00	78,00 86,00	86,00

E
Comune di Arese
Copia cartacea ai sensi dell'art.3bis commi 4bis 4ter CAD di originale formato e prodotto secondo art.3bis comma 4ter CAD
Protocollo N.0010919/2024 del 16/05/2024

[Handwritten signature]

[Handwritten signatures]

**TABELLA DEI VALORI MIN E MAX DEL CANONE DI LOCAZIONE
PER CIASCUNA ZONA URBANA OMOGENEA**
(valori espressi in €/mq. per anno)

PERO 2024

ZONE URBANE OMOGENEE	VALORE MIN. €/mq. anno	Sub-fascia 1	Sub-fascia 2	Sub-fascia 3	VALORE MAX. €/mq. anno
		Min. €/mq. Max. €/mq.	Min. €/mq. Max. €/mq.	Min. €/mq. Max. €/mq.	
Zona 1	69,00	69,00 77,00	78,00 85,00	86,00 95,00	95,00
Zona 2	62,00	62,00 69,00	70,00 77,00	78,00 86,00	86,00

**TABELLA DEI VALORI DI RIFERIMENTO MINIMI E MASSIMI DEL CANONE DI
LOCAZIONE PER CIASCUNA ZONA URBANA OMOGENEA**
(valori espressi in €/mq. per anno)

POGLIANO MILANESE 2024

ZONE URBANE OMOGENEE	VALORE MIN. €/mq. anno	Sub-fascia 1	Sub-fascia 2	Sub-fascia 3	VALORE MAX. €/mq. anno
		Min. €/mq. Max. €/mq.	Min. €/mq. Max. €/mq.	Min. €/mq. Max. €/mq.	
Zona UNICA	44,00	44,00 51,00	52,00 60,00	61,00 70,00	70,00

**TABELLA DEI VALORI DI RIFERIMENTO MINIMI E MASSIMI DEL CANONE DI
LOCAZIONE PER CIASCUNA ZONA URBANA OMOGENEA**
(valori espressi in €/mq. per anno)

PREGNANA MILANESE 2024

ZONE URBANE OMOGENEE	VALORE MIN. €/mq. anno	Sub-fascia 1	Sub-fascia 2	Sub-fascia 3	VALORE MAX. €/mq. anno
		Min. €/mq. Max. €/mq.	Min. €/mq. Max. €/mq.	Min. €/mq. Max. €/mq.	
Zona UNICA	44,00	44,00 51,00	52,00 60,00	61,00 70,00	70,00

Handwritten signature and initials in blue ink.

Handwritten signatures and initials in blue ink.

E
Comune di Arese
Copia cartacea ai sensi dell'art.3bis commi 4bis 4ter CAD di originale formato e prodotto secondo art.3bis comma 4ter CAD
Protocollo N.0010919/2024 del 16/05/2024

**TABELLA DEI VALORI DI RIFERIMENTO MINIMI E MASSIMI DEL CANONE DI
LOCAZIONE PER CIASCUNA ZONA URBANA OMOGENEA
(valori espressi in €/mq. per anno)**

RHO 2024

ZONE URBANE OMOGENEE	VALORE MIN. €/mq. anno	Sub-fascia 1 Min. €/mq. Max. €/mq.	Sub-fascia 2 Min. €/mq. Max. €/mq.	Sub-fascia 3 Min. €/mq. Max. €/mq.	VALORE MAX. €/mq. anno
Zona 1	72,00	72,00 80,00	81,00 90,00	91,00 100,00	100,00
Zona 2	65,00	65,00 71,00	72,00 81,00	82,00 91,00	91,00
Zona 3	59,00	59,00 66,00	67,00 76,00	77,00 86,00	86,00

**TABELLA DEI VALORI DI RIFERIMENTO MINIMI E MASSIMI DEL CANONE DI
LOCAZIONE PER CIASCUNA ZONA URBANA OMOGENEA
(valori espressi in €/mq. per anno)**

SETTIMO MILANESE 2024


ZONE URBANE OMOGENEE	VALORE MIN. €/mq. anno	Sub-fascia 1 Min. €/mq. Max. €/mq.	Sub-fascia 2 Min. €/mq. Max. €/mq.	Sub-fascia 3 Min. €/mq. Max. €/mq.	VALORE MAX. €/mq. anno
Zona 1	69,00	69,00 77,00	78,00 85,00	86,00 95,00	95,00
Zona 2	62,00	62,00 69,00	70,00 77,00	78,00 86,00	86,00

**TABELLA DEI VALORI DI RIFERIMENTO MINIMI E MASSIMI DEL CANONE DI
LOCAZIONE PER CIASCUNA ZONA URBANA OMOGENEA
(valori espressi in €/mq. per anno)**

VANZAGO 2024

ZONE URBANE OMOGENEE	VALORE MIN. €/mq. anno	Sub-fascia 1 Min. €/mq. Max. €/mq.	Sub-fascia 2 Min. €/mq. Max. €/mq.	Sub-fascia 3 Min. €/mq. Max. €/mq.	VALORE MAX. €/mq. anno
Zona UNICA	44,00	44,00 51,00	52,00 60,00	61,00 70,00	70,00



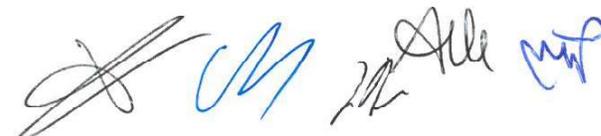

E
 Comune di Arese
 Copia cartacea ai sensi dell'art.3bis commi 4bis 4ter CAD di originale formato e prodotto secondo art.3bis comma 4ter CAD
 Protocollo N.0010919/2024 del 16/05/2024

E

Comune di Arese
CARTA CALEPEA ai sensi dell'art.3bis commi 4bis 4ter CAD di originale formato e prodotto secondo art.3bis comma 4ter CAD
Protocollo N.0010919/2024 del 16/05/2024

Comune di Arese
Città di Arese
Metropolitana di Milano

Rettore Programmazione, Pianificazione,
Verifica Strategica-SIT e Patrimonio
Immobiliare

Stradario Aree Omogenee

Scala: 1:5.000

Data: Maggio 2022

Aggiornamenti:

Assessorato ai Lavori pubblici,
Urbanistica, Edilizia privata e pubblica,
Ambiente e Viabilità

TAV Unica

Arese

LEGENDA

-  COMUNE
-  Zona omogenea
 -  Zona 1
 -  Zona 2


Handwritten signatures and initials in blue ink:
 CM, Allu, [initials], [initials], [initials], [initials]



E

Comune di Arese

Copia cartacea ai sensi dell'art.3bis commi 4bis 4ter CAD di originale formato e prodotto secondo art.3bis comma 4ter CAD
Protocollo N.0010919/2024 del 16/05/2024

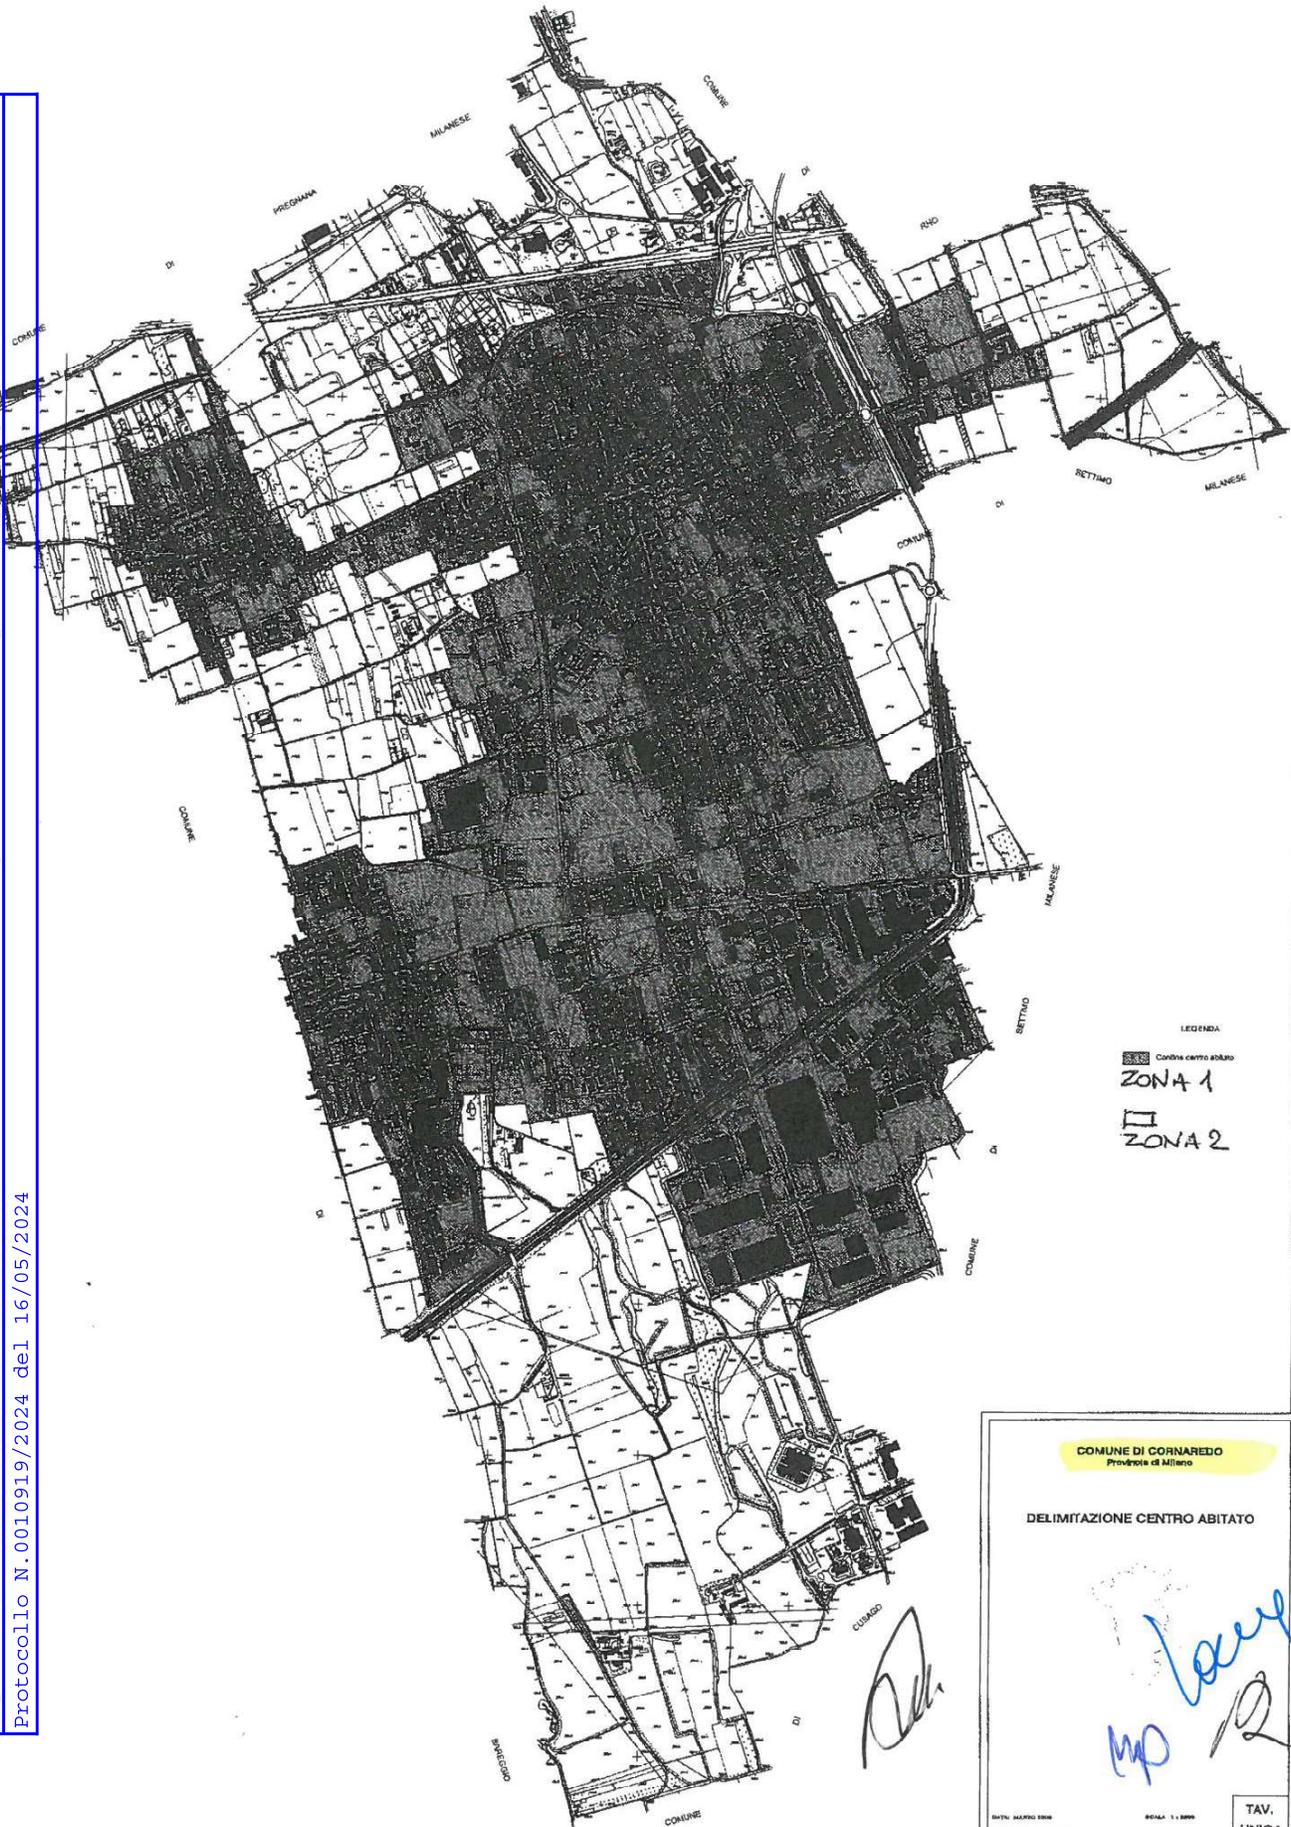

LEGENDA
[Stippled box] Centro centro abitato
ZONA 1
[White box] ZONA 2

COMUNE DI CORNAREDO
Provincia di Milano

DELIMITAZIONE CENTRO ABITATO

MP *large* *R*

DATA: MARZO 2004 FOGLIO: 1/1.000

TAV. UNICA


MP *large* *R*

E

Comune di Arese

Copia cartacea ai sensi dell'art.3bis commi 4bis 4ter CAD di originale formato e prodotto secondo art.3bis comma 4ter CAD
Protocollo N.0010919/2024 del 16/05/2024

ACCORDO LOCALE PER LA CITTÀ DI **LAINATE**
ALLEGATO 1 - PLANIMETRIA DELLA CITTÀ

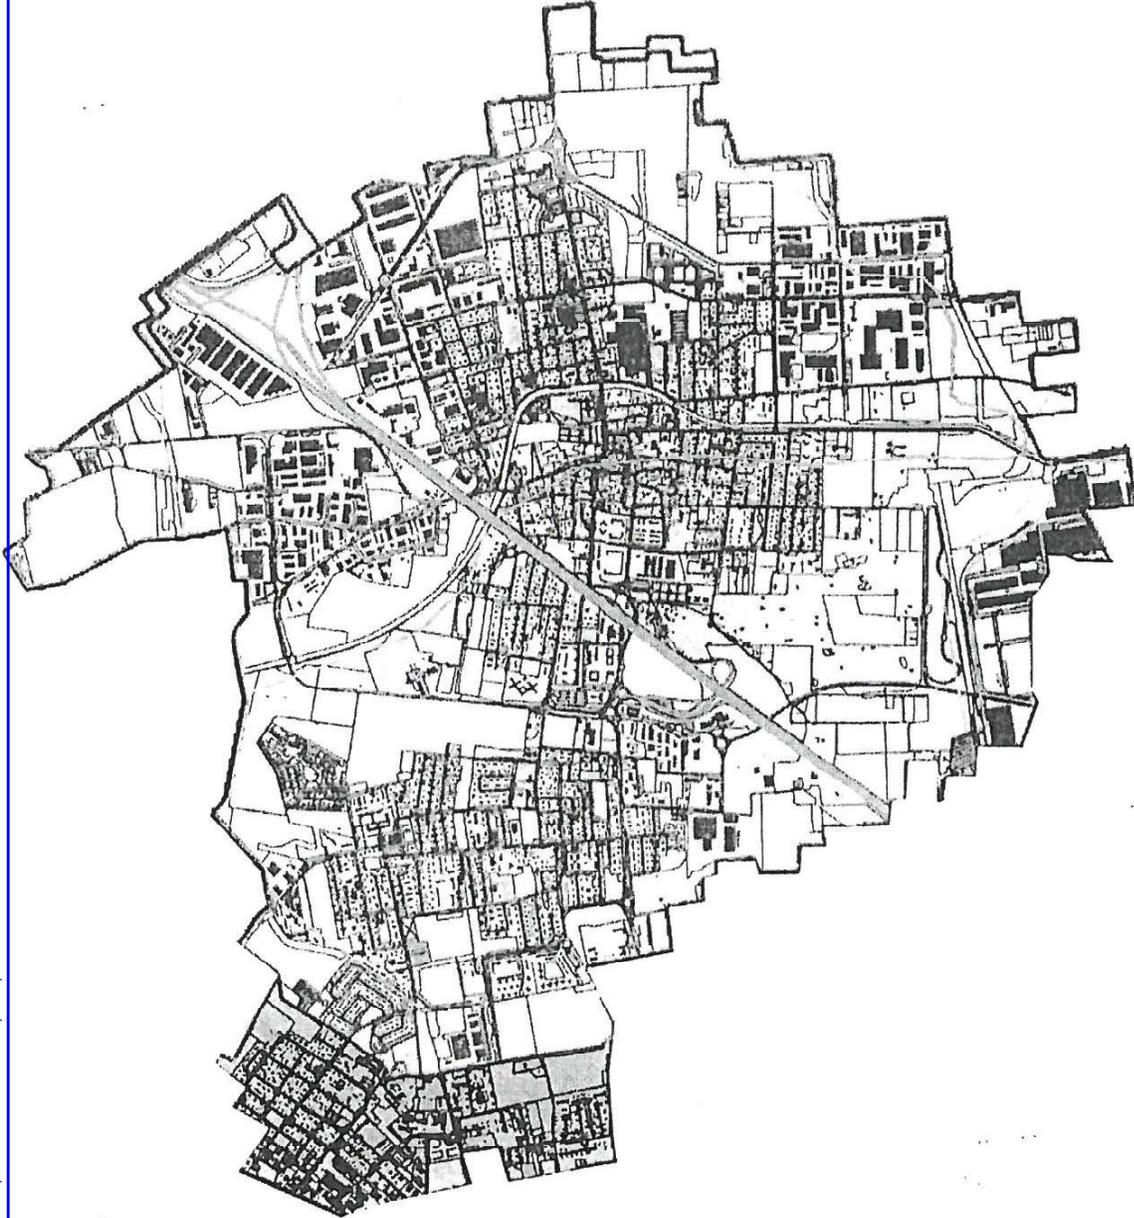

[Handwritten signatures in blue ink]

E

Comune di Arese

Copia cartacea ai sensi dell'art.3bis commi 4bis 4ter CAD di originale formato e prodotto secondo art.3bis comma 4ter CAD Protocollo N.0010919/2024 del 16/05/2024

ACCORDO LOCALE PER LA CITTA' DI RHO

ALLEGATO 1 - PLANIMETRIA DELLA CITTA' DI RHO



ZONA 1

ZONA 2

ZONA 3

[Handwritten signatures in blue ink]

E

Comune di Arese

Copia cartacea ai sensi dell'art.3bis commi 4bis 4ter CAD di originale formato e prodotto secondo art.3bis comma 4ter CAD
Protocollo N.0010919/2024 del 16/05/2024



SETTIMO MILANESE

Handwritten signatures and initials in black and blue ink, including the name 'Alli' and 'M. Vignani'.

EComune di Arese
Copia cartacea ai sensi dell'art.3bis commi 4bis 4ter CAD di originale formato e prodotto secondo art.3bis comma 4ter CAD
Protocollo N.0010919/2024 del 16/05/2024**ALLEGATO D****TABELLA ONERI ACCESSORI
RIPARTIZIONE FRA LOCATORE E CONDUTTORE****ASCENSORE**

Manutenzione ordinaria e piccole riparazioni		C
Installazione e manutenzione straordinaria degli impianti	L	
Adeguamento alle nuove disposizioni di legge	L	
Consumi energia elettrica per forza motrice e illuminazione		C
Ispezioni e collaudi		C

AUTOCLAVE


Installazione e sostituzione integrale dell'impianto o di componenti primari (pompa, serbatoio, elemento rotante, avvolgimento elettrico ecc.)	L	
Manutenzione ordinaria		C
Imposte e tasse di impianto	L	
Forza motrice		C
Ricarico pressione del serbatoio		C
Ispezioni, collaudi e lettura contatori		C

**IMPIANTI DI ILLUMINAZIONE, DI VIDEOCITOFONO,
DI VIDEOSORVEGLIANZA E SPECIALI**

Installazione e sostituzione dell'impianto comune di illuminazione	L	
Manutenzione ordinaria dell'impianto comune di illuminazione		C
Installazione e sostituzione degli impianti di suoneria e allarme	L	
Manutenzione ordinaria degli impianti di suoneria e allarme		C
Installazione e sostituzione dei citofoni e videocitofoni	L	
Manutenzione ordinaria dei citofoni e videocitofoni		C
Installazione e sostituzione di impianti speciali di allarme, sicurezza e simili	L	
Manutenzione ordinaria di impianti speciali di allarme, sicurezza e simili		C
Installazione e sostituzione di impianti di videosorveglianza	L	
Manutenzione ordinaria di impianti di videosorveglianza		C

**IMPIANTI DI RISCALDAMENTO, CONDIZIONAMENTO,
PRODUZIONE ACQUA CALDA, ADDOLCIMENTO ACQUA,**

Installazione e sostituzione degli impianti	L	
Adeguamento degli impianti a leggi e regolamenti	L	
Manutenzione ordinaria degli impianti, compreso il rivestimento refrattario		C
Pulizia annuale degli impianti e dei filtri e messa a riposo stagionale		C
Letture dei contatori		C
Acquisto combustibile, consumi di forza motrice, energia elettrica e acqua		C

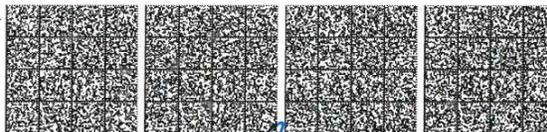

Handwritten signatures and initials in blue ink, including a large signature on the right and several initials at the bottom.

E

Copia cartacea ai sensi dell'art.3bis commi 4bis 4ter CAD di originale formato e prodotto secondo art.3bis comma 4ter CAD

Comune di Arese

Protocollo N.0010919/2024 del 16/05/2024

IMPIANTI SPORTIVI

Installazione e manutenzione straordinaria	L	
Addetti (bagnini, pulitori, manutentori ordinari ecc.)		C
Consumo di acqua per pulizia e depurazione; acquisto di materiale per la manutenzione ordinaria (es.: terra rossa)		C

IMPIANTO ANTINCENDIO

Installazione e sostituzione dell'impianto	L	
Acquisti degli estintori	L	
Manutenzione ordinaria		C
Ricarica degli estintori, ispezioni e collaudi	C	

IMPIANTO TELEVISIVO CENTRALIZZATO E DI RICEZIONE**DATI INFORMATIVI**


Installazione, sostituzione o potenziamento dell'impianto televisivo centralizzato e per l'accesso a qualunque altro genere di dato informativo anche via cavo o satellitare	L	
Manutenzione ordinaria dell'impianto televisivo centralizzato e per l'accesso a qualunque altro genere di dato informativo anche via cavo o satellitare		C

PARTI COMUNI

Sostituzione di grondaie, sifoni e colonne di scarico	L	
Manutenzione ordinaria grondaie, sifoni e colonne di scarico		C
Manutenzione straordinaria di tetti e lastrici solari	L	
Manutenzione ordinaria dei tetti e dei lastrici solari		C
Manutenzione straordinaria della rete di fognatura	L	
Manutenzione ordinaria della rete di fognatura, compresa la disotturazione dei condotti e pozzetti		C
Sostituzione di marmi, corrimano, ringhiere	L	
Manutenzione ordinaria di pareti, corrimano, ringhiere di scale e locali comuni		C
Consumo di acqua ed energia elettrica per le parti comuni		C
Installazione e sostituzione di serrature	L	
Manutenzione delle aree verdi, compresa la riparazione degli attrezzi utilizzati		C
Installazione di attrezzature quali caselle postali, cartelli segnalatori, bidoni, armadietti per contatori, zerbini, tappeti, guide e altro materiale di arredo	L	
Manutenzione ordinaria di attrezzature quali caselle postali, cartelli segnalatori, bidoni, armadietti per contatori, zerbini, tappeti, guide e altro materiale di arredo		C
Tassa occupazione suolo pubblico per passo carrabile		C
Tassa occupazione suolo pubblico per lavori condominiali	L	

PARTI INTERNE ALL'APPARTAMENTO LOCATO

Sostituzione integrale di pavimenti e rivestimenti	L	
Manutenzione ordinaria di pavimenti e rivestimenti		C
Manutenzione ordinaria di infissi e serrande, degli impianti di riscaldamento e sanitario		C

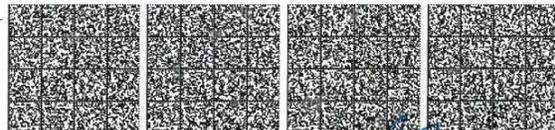

bera

Re

★

★

★

12

All

EComune di Arese
Copia cartacea ai sensi dell'art.3bis commi 4bis 4ter CAD di originale formato e prodotto secondo art.3bis comma 4ter CAD
Protocollo N.0010919/2024 del 16/05/2024

Rifacimento di chiavi e serrature		C
Tinteggiatura di pareti		C
Sostituzione di vetri		C
Manutenzione ordinaria di apparecchi e condutture di elettricità, del cavo, dell'impianto citofonico e videocitofonico e dell'impianto individuale di videosorveglianza, per la ricezione radiotelevisiva e per l'accesso a qualunque altro genere di dato informativo anche via cavo e satellitare		

Verniciatura di opere in legno e metallo		C
Manutenzione ordinaria dell'impianto di riscaldamento e condizionamento		C
Manutenzione straordinaria dell'impianto di riscaldamento e condizionamento	L	

PORTIERATO

Trattamento economico del portiere e del sostituto, compresi contributi previdenziali e assicurativi, accantonamento liquidazione, tredicesima, premi, ferie e indennità varie, anche locali, come da c.c.n.l.	L10%	C90%
Materiale per le pulizie		C
Indennità sostitutiva alloggio portiere prevista nel c.c.n.l.	L10%	C90%
Manutenzione ordinaria della guardiola	L10%	C90%
Manutenzione straordinaria della guardiola	L	

PULIZIA


Spese per l'assunzione dell'addetto	L	
Trattamento economico dell'addetto, compresi contributi previdenziali e assicurativi, accantonamento liquidazione, tredicesima, premi, ferie e indennità varie, anche locali, come da c.c.n.l.		C
Spese per il conferimento dell'appalto a ditta	L	
Spese per le pulizie appaltate a ditta		C
Materiale per le pulizie		C
Acquisto e sostituzione macchinari per la pulizia	L	
Manutenzione ordinaria dei macchinari per la pulizia		C
Derattizzazione e disinfestazione dei locali legati alla raccolta delle immondizie		C
Disinfestazione di bidoni e contenitori di rifiuti		C
Tassa rifiuti o tariffa sostitutiva		C
Acquisto di bidoni, trespoli e contenitori	L	
Sacchi per la preraccolta dei rifiuti		C

SGOMBERO NEVE

Spese relative al servizio, compresi i materiali d'uso

LEGENDA

L = locatore
C = conduttore

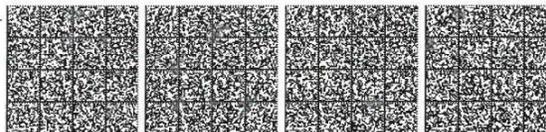

Alu

W

S

W

W

W

Devi-

Devi-

S

W

W

W

rinnovo a nuove condizioni ovvero per la rinuncia al rinnovo del contratto, comunicando la propria intenzione con lettera raccomandata da inviare all'altra parte almeno sei mesi prima della scadenza. In mancanza della comunicazione, il contratto è rinnovato tacitamente alle stesse condizioni. Nel caso in cui il locatore abbia riacquisito la disponibilità dell'alloggio alla prima scadenza e non lo adibisca, nel termine di dodici mesi dalla data in cui ha riacquisito tale disponibilità, agli usi per i quali ha esercitato la facoltà di disdetta, il conduttore ha diritto al ripristino del rapporto di locazione alle stesse condizioni di cui al contratto disdetto o, in alternativa, ad un risarcimento pari a trentasei mensilità dell'ultimo canone di locazione corrisposto.

Articolo 2 (Canone)

A. Il canone annuo di locazione, secondo quanto stabilito dall'Accordo territoriale tra ASSESSORI, UPI, ASSPI, APPC, CONFAPPI, SUNIA, CONIA, è depositato il presso il Comune di ovvero dall'accordo integrativo sottoscritto tra (7) in data .., che il conduttore si obbliga a corrispondere nel domicilio del locatore ovvero a mezzo di bonifico bancario, ovvero....., in n..... rate eguali anticipate di euro ciascuna, alle seguenti date: (4) Nel caso in cui l'Accordo territoriale di cui al presente punto lo preveda, il canone viene aggiornato ogni anno nella misura contrattata del, che comunque non può superare il 75% della variazione Istat ed esclusivamente nel caso in cui il locatore non abbia optato per la "cedolare secca" per la durata dell'opzione. (8)

B. Il canone annuo di locazione, secondo quanto stabilito dal decreto di cui all'articolo 4, comma 3, della Legge n. 431/1998, è convenuto in euro, importo che il conduttore si obbliga a corrispondere nel domicilio del locatore ovvero a mezzo di bonifico bancario, ovvero....., in n. rate eguali anticipate di euro.....ciascuna, alle seguenti date (4) Nel caso in cui nel predetto decreto sia previsto, il canone è aggiornato annualmente nella misura contrattata del, che comunque non può superare il 75% della variazione Istat ed esclusivamente nel caso in cui il locatore non abbia optato per la "cedolare secca" (8)

Articolo 3 (Deposito cauzionale e altre forme di garanzia)

A garanzia delle obbligazioni assunte col presente contratto, il conduttore versa/non versa (4) al locatore che con la firma del contratto ne rilascia, in caso, quietanza) una somma di euro..... pari a mensilità (9) del canone, non imputabile in conto canoni e produttiva di interessi legali, riconosciuti al conduttore al termine di ogni anno di locazione, salvo che la durata contrattuale minima non sia, ferma la proroga del contratto per due anni, di almeno 5 anni o superiore. Il deposito cauzionale così costituito viene reso al termine della locazione, previa verifica sia dello stato dell'unità immobiliare sia dell'osservanza di ogni obbligazione contrattuale. eventuali altre forme di garanzia:..... (10)

Articolo 4 (Oneri accessori)

Per gli oneri accessori le parti fanno applicazione della Tabella oneri accessori, allegato D al decreto emanato dal Ministro delle infrastrutture e dei trasporti di concerto con il Ministro dell'economia e delle finanze ai sensi dell'articolo 4, comma 2 della legge n. 431/1998 e di cui il presente contratto costituisce l'allegato A. In sede di consuntivo, il pagamento degli oneri anzidetti, per la quota parte di quelli condominiali/comuni a carico del conduttore, deve avvenire entro sessanta giorni dalla richiesta. Prima di effettuare il pagamento, il conduttore ha diritto di ottenere l'indicazione specifica delle spese anzidette e dei criteri di ripartizione. Ha inoltre diritto di prendere visione - anche tramite organizzazioni sindacali - presso il locatore (o il suo amministratore o l'amministratore condominiale, ove esistente, dei documenti giustificativi delle spese effettuate. Insieme con il pagamento della prima rata del canone annuale, il conduttore versa una quota di acconto non superiore a della di sua spettanza risultante dal rendiconto dell'anno precedente (11). Per le spese di cui al presente articolo il conduttore versa una quota disalvo conguaglio (12).

Articolo 5*(Spese di bollo e di registrazione)*

Le spese di bollo per il presente contratto e per le ricevute conseguenti sono a carico del conduttore. Il locatore provvede alla registrazione del contratto, dandone documentata comunicazione al conduttore - che corrisponde la quota di sua spettanza, pari alla metà - e all'Amministratore del condominio ai sensi dell'art. 13 legge 431 del 1998. Le parti possono delegare alla registrazione del contratto una delle organizzazioni sindacali che abbia prestato assistenza ai fini della stipula del contratto medesimo. (13)

Articolo 6*(Pagamento)*

Il pagamento del canone o di quant'altro dovuto anche per oneri accessori non può venire sospeso o ritardato da pretese o eccezioni del conduttore, quale ne sia il titolo. Il mancato puntuale pagamento, per qualsiasi causa, anche di una sola rata del canone, nonché di quant'altro dovuto, ove di importo pari almeno ad una mensilità del canone, costituisce in mora il conduttore, fatto salvo quanto previsto dall'articolo 55 della legge 27 luglio 1978, n. 392.

Articolo 7*(Uso)*

L'immobile deve essere destinato esclusivamente a civile abitazione del conduttore e delle seguenti persone attualmente con lui conviventi Salvo espresso patto scritto contrario, è fatto divieto di sublocazione e di comodato sia totale sia parziale. Per la successione nel contratto si applica l'articolo 6 della legge n. 392/78, nel testo vigente a seguito della sentenza della Corte costituzionale n. 404/1988.

Articolo 8*(Recesso del conduttore)*

E' facoltà del conduttore recedere dal contratto per gravi motivi, previo avviso da recapitarsi tramite lettera raccomandata almeno sei mesi prima.

Articolo 9*(Consegna)*

Il conduttore dichiara di aver visitato l'unità immobiliare locatagli, di averla trovata adatta all'uso convenuto e, pertanto, di prenderla in consegna ad ogni effetto col ritiro delle chiavi, costituendosi da quel momento custode della stessa. Il conduttore si impegna a riconsegnare l'unità immobiliare nello stato in cui l'ha ricevuta, salvo il deperimento d'uso, pena il risarcimento del danno; si impegna, altresì, a rispettare le norme del regolamento dello stabile ove esistente, accusando in tal caso ricevuta dello stesso con la firma del presente contratto, così come si impegna ad osservare le deliberazioni dell'assemblea dei condomini. È in ogni caso vietato al conduttore compiere atti e tenere comportamenti che possano recare molestia agli altri abitanti dello stabile. Le parti danno atto, in relazione allo stato dell'unità immobiliare, ai sensi dell'articolo 1590 del Codice civile di quanto segue:.....

..... ovvero di quanto risulta dall'allegato verbale di consegna.

Articolo 10*(Modifiche e danni)*

Il conduttore non può apportare alcuna modifica, innovazione, migliona o addizione ai locali locati ed alla loro destinazione, o agli impianti esistenti, senza il preventivo consenso scritto del locatore. Il conduttore esonera espressamente il locatore da ogni responsabilità per danni diretti o indiretti che possano derivargli da fatti dei dipendenti del locatore medesimo nonché per interruzioni incolpevoli dei servizi.

Articolo 11*(Assemblee)*

Il conduttore ha diritto di voto, in luogo del proprietario dell'unità immobiliare locatagli, nelle deliberazioni dell'assemblea condominiale relative alle spese ed alle modalità di gestione dei servizi di riscaldamento e di condizionamento d'aria. Ha inoltre diritto di intervenire, senza voto, sulle deliberazioni relative alla modificazione degli altri servizi comuni. Quanto

stabilito in materia di riscaldamento e di condizionamento d'aria si applica anche ove si tratti di edificio non in condominio. In tale caso (e con l'osservanza, in quanto applicabili, delle disposizioni del codice civile sull'assemblea dei condomini) i conduttori si riuniscono in apposita assemblea, convocata dalla proprietà o da almeno tre conduttori.

Articolo 12
(Impianti)

Il conduttore - in caso d'installazione sullo stabile di antenna televisiva centralizzata - si obbliga a servirsi unicamente dell'impianto relativo, restando sin d'ora il locatore, in caso di inosservanza, autorizzato a far rimuovere e demolire ogni antenna individuale a spese del conduttore, il quale nulla può pretendere a qualsiasi titolo, fatte salve le eccezioni di legge. Per quanto attiene all'impianto termico autonomo, ove presente, ai sensi della normativa del d.lgs n. 192/05, con particolare riferimento all'art. 7 comma 1, il conduttore subentra per la durata della detenzione alla figura del proprietario nell'onere di adempiere alle operazioni di controllo e di manutenzione.

Articolo 13
(Accesso)

Il conduttore deve consentire l'accesso all'unità immobiliare al locatore, al suo amministratore nonché ai loro incaricati ove gli stessi ne abbiano - motivandola - ragione. Nel caso in cui il locatore intenda vendere o, in caso di recesso anticipato del conduttore, locare l'unità immobiliare, questi deve consentirne la visita una volta la settimana, per almeno due ore, con esclusione dei giorni festivi oppure con le seguenti modalità:

.....

Articolo 14
(Commissione di negoziazione paritetica e conciliazione stragiudiziale)

La Commissione di cui all'articolo 6 del decreto del Ministro delle infrastrutture e dei trasporti di concerto con il Ministro dell'economia e delle finanze, emanato ai sensi dell'articolo 4, comma 2, della legge 431 del 1998, è composta da due membri scelti fra appartenenti alle rispettive organizzazioni firmatarie dell'Accordo territoriale sulla base delle designazioni, rispettivamente, del locatore e del conduttore. L'operato della Commissione è disciplinato dal documento "Procedure di negoziazione e conciliazione stragiudiziale nonché modalità di funzionamento della Commissione", Allegato E al citato decreto. La richiesta di intervento della Commissione non determina la sospensione delle obbligazioni contrattuali. La richiesta di attivazione della Commissione non comporta oneri.

Articolo 15
(Varie)

A tutti gli effetti del presente contratto, compresa la notifica degli atti esecutivi, e ai fini della competenza a giudicare, il conduttore elegge domicilio nei locali a lui locati e, ove egli più non li occupi o comunque detenga, presso l'ufficio di segreteria del Comune ove è situato l'immobile locato. Qualunque modifica al presente contratto non può aver luogo, e non può essere provata, se non con atto scritto. Il locatore ed il conduttore si autorizzano reciprocamente a comunicare a terzi i propri dati personali in relazione ad adempimenti connessi col rapporto di locazione ai sensi del Regolamento Europeo 679/2016. Per quanto non previsto dal presente contratto le parti rinviano a quanto in materia disposto dal Codice civile, dalle leggi n. 392/1978 e n. 431 del 1998 o comunque dalle norme vigenti e dagli usi locali nonché alla normativa ministeriale emanata in applicazione della legge n. 431 del 1998 ed all'Accordo definito in sede locale.

Altre clausole:IL LOCATORE DECIDE DI OPTARE PER IL REGIME CEDOLARE SECCA.....
.....
.....
.....
.....
.....
.....

Letto, approvato e sottoscritto

....., li,

Il locatore

.....

Il conduttore

.....

A mente degli articoli 1341 e 1342 del codice civile, le parti specificamente approvano i patti di cui agli articoli 3 (*Deposito cauzionale e altre forme di garanzia*), 4 (*Oneri accessori*), 6 (*Pagamento, risoluzione*), 9 (*Consegna*), 10 (*Modifiche e danni*), 12 (*Impianti*), 13 (*Accesso*), 14 (*Commissione di negoziazione paritetica e conciliazione stragiudiziale*) e 15 (*Varie*) del presente contratto.

Il locatore

.....

Il conduttore

.....

Le parti si danno reciprocamente atto che nella conclusione e stipula del presente contratto sono state assistite, a loro richiesta, dall'Organizzazione _____, in persona di _____ e dall'Organizzazione _____, in persona di _____, firmatarie dell'Accordo territoriale per il Comune di Milano, le quali sulla base degli elementi oggettivi dichiarati dalle parti medesime, confermano che le pattuizioni contenute nel contratto sono conformi a quanto previsto Accordo territoriale vigente per il Comune di Milano, depositato in data _____.

L'Organizzazione della proprietà edilizia

L'Organizzazione dei conduttori

Per conferma degli elementi oggettivi

Il locatore

.....

Il conduttore

.....

E

Comune di Arese
Copia cartacea ai sensi dell'art.3bis commi 4bis 4ter CAD di originale formato e prodotto secondo art.3bis comma 4ter CAD
Protocollo n. 0010919/2024 del 16/05/2024

LOCAZIONE ABITATIVA PER STUDENTI UNIVERSITARI

(Legge 9 dicembre 1998, n. 431, articolo 5, comma 3)

Conforme all'allegato C del D.M. 16.01.2017

ACCORDO LOCALE PER LA CITTA' DI

Il/La sig./soc. (1) di seguito denominato/a locatore (assistito/a da

(2) in persona
di concede in locazione al/ alla sig. (1)

di seguito denominato/ a conduttore, identificato/ a mediante (3)
(assistito/a da (2) in persona di), che
accetta, per sé e suoi aventi causa,

A) l'unità immobiliare posta in via
..... piano..... scala int. composta di n. vani, oltre
cucina e servizi, e dotata altresì dei seguenti elementi accessori (indicare quali: soffitta, cantina, autorimessa singola,
posto macchina in comune o meno, ecc.)

.....
non ammobiliata / ammobiliata (4) come da elenco a parte sottoscritto dalle parti.

B) una porzione dell'unità immobiliare posta in via.....
.....n. piano scala int. composta di n. vani, oltre
cucina e servizi, e dotata altresì dei seguenti elementi accessori (indicare quali: soffitta, cantina, autorimessa singola,
posto macchina in comune o meno, ecc.) il cui utilizzo è regolato nel seguente modo (5)

.....
non ammobiliata / ammobiliata (4) come da elenco a parte sottoscritto dalle parti.

a) estremi catastali identificativi dell'unità immobiliare:

b) prestazione energetica:

Il conduttore dà atto di aver ricevuto le informazioni e la documentazione comprensiva dell'attestato relativo alla
prestazione energetica dell'unità immobiliare

c) sicurezza impianti

d) tabelle millesimali: proprietà riscaldamento acqua altre

La locazione è regolata dalle pattuizioni seguenti.

Articolo 1

(Durata)

Il contratto è stipulato per la durata di mesi (7), dal al.....
..... Alla prima scadenza il contratto si rinnova automaticamente per uguale
periodo se il conduttore non comunica al locatore disdetta almeno un mese e non oltre tre mesi prima della data di scadenza
del contratto.

Articolo 2

(Natura transitoria)

Secondo quanto previsto dall'Accordo territoriale stipulato ai sensi dell'articolo 5, comma 3, della legge n. 431/98, tra
ASSOEDILIZIA, UPMI, ASSPI, APPC, CONFAPPI, SUNIA, CONIA, depositato il presso il Comune di

MILANO le parti concordano che la presente locazione ha natura transitoria in quanto il conduttore espressamente ha l'esigenza di abitare l'immobile frequentando il corso di studi di presso(8)

Articolo 3
(Canone)

A. Il canone annuo di locazione, secondo quanto stabilito dall'Accordo territoriale definito tra ASSOEDILIZIA, U.P.P.I., ASSPI, APPC, CONFAPPI, SUNIA, CONIA, e UNIAT depositato il presso il Comune di Milano ovvero dell'accordo integrativo sottoscritto tra ASSOEDILIZIA, U.P.P.I., ASSPI, APPC, CONFAPPI, SUNIA, CONIA, UNIAT(9) in data è convenuto in euro , che il conduttore si obbliga a corrispondere nel domicilio del locatore ovvero a mezzo di bonifico bancario, ovvero in n. rate eguali anticipate di euro ciascuna, alle seguenti date:(5)

B. Il canone annuo di locazione, secondo quanto stabilito dal decreto di cui all'articolo 4, comma 4, della legge n. 431/1998, è convenuto in euro importo che il conduttore si obbliga a corrispondere nel domicilio del locatore ovvero a mezzo di bonifico bancario, ovvero in n. rate eguali anticipate di euro ciascuna, alle seguenti date (5)

Articolo 4
(Deposito cauzionale e altre forme di garanzia)

A garanzia delle obbligazioni assunte col presente contratto, il conduttore versa/non versa (5) al locatore (che con la firma del contratto ne rilascia, in caso, quietanza) una somma di euro pari a n. mensilità del canone (10), non imputabile in conto canoni e produttiva di interessi legali, riconosciuti al conduttore al termine della locazione. Il deposito cauzionale così costituito viene reso al termine della locazione previa verifica dello stato dell'unità immobiliare e dell'osservanza di ogni obbligazione contrattuale. Altre forme di garanzia: (11)

Articolo 5
(Oneri accessori)

Per gli oneri accessori le parti fanno applicazione della Tabella oneri accessori, allegato D al decreto emanato dal Ministro delle infrastrutture e dei trasporti di concerto con il Ministro dell'economia e delle finanze ai sensi dell'articolo 4, comma 2, della legge n. 431/1998 e di cui il presente contratto costituisce l'Allegato C. In sede di consuntivo, il pagamento degli oneri anzidetti, per la quota parte di quelli condominiali/comuni a carico del conduttore, deve avvenire entro sessanta giorni dalla richiesta. Prima di effettuare il pagamento, il conduttore ha diritto di ottenere l'indicazione specifica delle spese anzidette e dei criteri di ripartizione. Ha inoltre diritto di prendere visione - anche tramite organizzazioni sindacali - presso il locatore (o suo amministratore o l'amministratore condominiale, ove esistente) dei documenti giustificativi delle spese effettuate. Insieme con il pagamento della prima rata del canone annuale, il conduttore versa una quota di acconto non superiore a quella di sua spettanza risultante dal rendiconto dell'anno precedente. (12) Sono interamente a carico del conduttore le spese relative ad ogni utenza (energia elettrica, acqua, gas, telefono e altro). Per le spese di cui al presente articolo, il conduttore versa una quota di (13), salvo conguaglio.

Articolo 6
(Spese di bollo e di registrazione)

Le spese di bollo per il presente contratto e per le ricevute conseguenti sono a carico del conduttore. Il locatore provvede alla registrazione del contratto, dandone documentata comunicazione al conduttore - che corrisponde la quota di sua spettanza, pari alla metà - e all'amministratore del condominio ai sensi dell'art. 13 della legge 431 del 1998. Le parti possono delegare alla registrazione del contratto una delle organizzazioni sindacali che abbia prestato assistenza ai fini della stipula del contratto medesimo. (14)

Articolo 7*(Pagamento)*

Il pagamento del canone o di quant'altro dovuto anche per oneri accessori non può venire sospeso o ritardato da pretese o eccezioni del conduttore, quale ne sia il titolo. Il mancato puntuale pagamento, per qualsiasi causa, anche di una sola rata del canone (nonché di quant'altro dovuto, ove di importo pari almeno ad una mensilità del canone), costituisce in mora il conduttore, fatto salvo quanto previsto dall'articolo 55 della legge n. 392/78.

Articolo 8*(Uso)*

L'immobile deve essere destinato esclusivamente ad uso di civile abitazione del conduttore. Salvo patto scritto contrario, è fatto divieto di sublocare o dare in comodato, in tutto o in parte, l'unità immobiliare, pena la risoluzione di diritto del contratto.

Articolo 9*(Recesso del conduttore)*

Il conduttore ha facoltà di recedere dal contratto per gravi motivi, previo avviso da recapitarsi mediante lettera raccomandata almeno tre mesi prima. Tale facoltà è consentita anche ad uno o più dei conduttori firmatari ed in tal caso, dal mese dell'intervenuto recesso, la locazione prosegue nei confronti degli altri, ferma restando la solidarietà del conduttore recedente per i pregressi periodi di conduzione.

Le modalità di subentro sono così concordate tra le parti:

Articolo 10*(Consegna)*

Il conduttore dichiara di aver visitato l'unità immobiliare locatagli, di averla trovata adatta all'uso convenuto e - così - di prenderla in consegna ad ogni effetto col ritiro delle chiavi, costituendosi da quel momento custode della stessa. Il conduttore si impegna a riconsegnare l'unità immobiliare nello stato in cui l'ha ricevuta, salvo il deperimento d'uso, pena il risarcimento del danno. Si impegna altresì a rispettare le norme del regolamento dello stabile ove esistente, accusando in tal caso ricevuta dello stesso con la firma del presente contratto, così come si impegna ad osservare le deliberazioni dell'assemblea dei condomini. È in ogni caso vietato al conduttore compiere atti e tenere comportamenti che possano recare molestia agli altri abitanti dello stabile.

Le parti danno atto, in relazione allo stato dell'immobile, ai sensi dell'articolo 1590 del Codice civile di quanto segue:

..... ovvero di quanto risulta dall'allegato verbale di consegna. (5)

Articolo 11*(Modifiche e danni)*

Il conduttore non può apportare alcuna modifica, innovazione, miglioria o addizione ai locali locati ed alla loro destinazione, o agli impianti esistenti, senza il preventivo consenso scritto del locatore.

Il conduttore esonera espressamente il locatore da ogni responsabilità per danni diretti o indiretti che possano derivargli da fatti dei dipendenti del locatore medesimo nonché per interruzioni incolpevoli dei servizi.

Articolo 12*(Assemblee)*

Il conduttore ha diritto di voto, in luogo del proprietario dell'unità immobiliare locatagli, nelle deliberazioni dell'assemblea condominiale relative alle spese ed alle modalità di gestione dei servizi di riscaldamento e di condizionamento d'aria. Ha inoltre diritto di intervenire, senza voto, sulle deliberazioni relative alla modificazione degli altri servizi comuni.

Quanto stabilito in materia di riscaldamento e di condizionamento d'aria si applica anche ove si tratti di edificio non in condominio. In tale caso (e con l'osservanza, in quanto applicabili, delle disposizioni del codice civile sull'assemblea dei condomini) i conduttori si riuniscono in apposita assemblea, convocata dalla proprietà o da almeno tre conduttori.

Articolo 13
(Impianti)

Il conduttore - in caso di installazione sullo stabile di antenna televisiva centralizzata - si obbliga a servirsi unicamente dell'impianto relativo, restando sin d'ora il locatore in caso di inosservanza autorizzato a far rimuovere e demolire ogni antenna individuale a spese del conduttore, il quale nulla può pretendere a qualsiasi titolo, fatte salve le eccezioni di legge. Per quanto attiene all'impianto termico autonomo, ove presente, ai sensi della normativa del D.lgs 192/05, con particolare riferimento all'art. 7 comma 1, il conduttore subentra per la durata della detenzione alla figura del proprietario nell'onere di adempiere alle operazioni di controllo e di manutenzione.

Articolo 14
(Accessi)

Il conduttore deve consentire l'accesso all'unità immobiliare al locatore, al suo amministratore nonché ai loro incaricati ove gli stessi ne abbiano - motivandola - ragione. Nel caso in cui il locatore intenda vendere o, in caso di recesso anticipato del conduttore, locare l'unità immobiliare, questi deve consentirne la visita una volta la settimana, per almeno due ore, con esclusione dei giorni festivi oppure con le seguenti modalità:

Articolo 15
(Commissione di negoziazione paritetica e conciliazione stragiudiziale)

La Commissione di cui all'articolo 6 del decreto del Ministro delle infrastrutture e dei trasporti di concerto con il Ministro dell'economia e delle finanze, emanato ai sensi dell'articolo 4, comma 2, della legge 431/98, è composta da due membri scelti fra appartenenti alle rispettive organizzazioni firmatarie dell'Accordo territoriale sulla base delle designazioni, rispettivamente, del locatore e del conduttore. L'operato della Commissione è disciplinato dal documento "Procedure di negoziazione e conciliazione stragiudiziale nonché modalità di funzionamento della Commissione", Allegato E, al citato decreto. La richiesta di intervento della Commissione non determina la sospensione delle obbligazioni contrattuali. La richiesta di attivazione della Commissione non comporta oneri.

Articolo 16
(Varie)

A tutti gli effetti del presente contratto, comprese la notifica degli atti esecutivi, e ai fini della competenza a giudicare, il conduttore elegge domicilio nei locali a lui locati e, ove egli più non li occupi o comunque detenga, presso l'ufficio di segreteria del Comune ove è situato l'immobile locato. Qualunque modifica al presente contratto non può aver luogo, e non può essere provata, se non con atto scritto. Il locatore ed il conduttore si autorizzano reciprocamente a comunicare a terzi i propri dati personali in relazione ad adempimenti connessi col rapporto di locazione ai sensi del Regolamento Europeo 679/2016. Per quanto non previsto dal presente contratto le parti rinviano a quanto in materia disposto dal Codice civile, dalle leggi n. 392/78 e n. 431/98 o comunque dalle norme vigenti e dagli usi locali nonché alla normativa ministeriale emanata in applicazione della legge n. 431/98 ed agli Accordi di cui agli articoli 2 e 3.

Altre clausole: ...IL LOCATORE DECIDE DI OPTARE PER IL REGIME CEDOLARE SECCA.....
.....
.....
.....

Letto, approvato e sottoscritto

....., li,

Il locatore

.....

Il conduttore

.....

A mente degli articoli 1341 e 1342 del Codice civile, le parti specificamente approvano i patti di cui agli articoli 2 (*Natura transitoria*), 4 (*Deposito cauzionale e altre forme di garanzia*), 5 (*Oneri accessori*), 7 (*Pagamento, risoluzione*), 9 (*Recesso del conduttore*), 10 (*Consegna*), 11 (*Modifiche e danni*), 13 (*Impianti*), 14 (*Accessi*), 15 (*Commissione di negoziazione paritetica*), 16 (*Varie*) del presente contratto.

Il locatore

.....

Il conduttore

.....

Le parti si danno reciprocamente atto che nella conclusione e stipula del presente contratto sono state assistite, a loro richiesta, dall'Organizzazione _____, in persona di _____ e dall'Organizzazione _____, in persona di _____, firmatarie dell'Accordo territoriale per il Comune di Milano, le quali sulla base degli elementi oggettivi dichiarati dalle parti medesime, confermano che le pattuizioni contenute nel contratto sono conformi a quanto previsto Accordo territoriale vigente per il Comune di Milano, depositato in data _____.

L'Organizzazione della proprietà edilizia

L'Organizzazione dei conduttori

Per conferma degli elementi oggettivi

Il locatore

.....

Il conduttore

.....

NOTE

(1) Per le persone fisiche, riportare: nome e cognome; luogo e data di nascita; domicilio e codice fiscale. Se il contratto è cointestato a più persone riportare i dati anagrafici e fiscali di tutti. Per le persone giuridiche, indicare: ragione sociale,

E

Copia cartacea ai sensi dell'art.3bis commi 4bis 4ter commi 4bis 4ter CAD di originale formato e prodotto secondo art.3bis comma 4ter CAD

Comune di Arese

Protocollo N.0010919/2024 del 16/05/2024

LOCAZIONE ABITATIVA DI NATURA TRANSITORIA

(Legge 9 dicembre 1998, n. 431, articolo 5, comma 1)

Conforme all'allegato B del D.M. 16.01.2017

ACCORDO LOCALE PER LA CITTA' DI

Il/La sig./soc. (1)
di seguito denominato/a locatore (assistito/a da (2) in persona
di.....
concede in locazione al/ alla sig. (1)

di seguito denominato/a conduttore, identificato/ a mediante (3)
(assistito/a da (2) in persona di),
che accetta, per sé e suoi aventi causa,

A) l'unità immobiliare posta in via
piano..... scala int. composta di n. vani, oltre cucina e servizi, e dotata altresì dei seguenti elementi
accessori (indicare quali: soffitta, cantina, autorimessa singola, posto macchina in comune o meno, ecc.)
.....

non ammobiliata / ammobiliata (4) come da elenco a parte sottoscritto dalle parti.

B) una porzione dell'unità immobiliare posta in via.....
.....n. piano scala int. composta di n. vani,
oltre cucina e servizi, e dotata altresì dei seguenti elementi accessori (indicare quali: soffitta, cantina,
autorimessa singola, posto macchina in comune o meno, ecc.) il cui utilizzo è regolato nel seguente modo (5)
.....

non ammobiliata / ammobiliata (4) come da elenco a parte sottoscritto dalle parti.

a) estremi catastali identificativi dell'unità immobiliare:

b) prestazione energetica:.....
conduttore dà atto di aver ricevuto le informazioni e la documentazione comprensiva dell'attestato relativo alla

prestazione energetica dell'unità immobiliare

c) sicurezza impianti

d) tabelle millesimali: proprietà riscaldamento acqua altre
.....

La locazione è regolata dalle pattuizioni seguenti.

Articolo 1 (Durata)

Il contratto è stipulato per la durata di mesi/giorni (6),
al.....

perché, fatto salvo quanto previsto dall'articolo 2 cessa senza bisogno di alcuna disdetta.

Articolo 2

(Esigenza del locatore/conduuttore) (4)

A) Il locatore/conduuttore, nel rispetto di quanto previsto dal decreto del Ministro delle infrastrutture e dei trasporti di concerto con il Ministro dell'economia e delle finanze, emanato ai sensi dell'articolo 4, comma 2, della legge n. 431/98 - di cui il presente tipo di contratto costituisce l'Allegato B - e dall'Accordo territoriale tra ASSOEDILIZIA, UPPI, ASSPI, APPC, CONFAPPI, SUNIA, CONIA, depositato il presso il Comune di MILANO....., ovvero dall'Accordo integrativo sottoscritto tra ASSOCIAZIONI SOPRA INDICATE..... in ... (7) dichiara la seguente esigenza che giustifica la transitorietà del contratto....., e che documenta, in caso di durata superiore a 30 giorni, allegando

B) Ai sensi di quanto previsto dall'art. 2, comma 4 del decreto Ministero delle infrastrutture e trasporti, ex art. 4 comma 2 legge 431/98, e dall'Accordo territoriale tra..... depositato il presso il Comune di ovvero dall'Accordo integrativo sottoscritto tra..... (7) in data..... le parti concordano, assistite con il supporto, quanto al locatore da in persona di e quanto al conduuttore da in persona di che la presente locazione ha natura transitoria per il seguente motivo..... (Il presente periodo non si applica ai contratti con durata pari o inferiore ai 30 giorni)

Articolo 3

(Inadempimento delle modalità di stipula)

Il presente contratto è ricondotto alla durata prevista dall'art. 2 comma 1 della legge 9 dicembre 1998, n. 431, in caso di inadempimento delle modalità di stipula previste dall'art. 2, commi 1, 2, 3, 4, 5 e 6 del decreto dei Ministri delle infrastrutture e dell'economia e delle finanze ex art. 4 comma 2 della legge 431/98. In ogni caso, ove il locatore abbia riacquisitato la disponibilità dell'alloggio alla scadenza dichiarando di volerlo adibire ad un uso determinato e non lo adibisca, senza giustificato motivo, nel termine di sei mesi dalla data in cui ha riacquisitato la detta disponibilità, a tale uso, il conduuttore ha diritto al ripristino del rapporto di locazione alle condizioni di cui all'articolo 2, comma 1, della legge n. 431/98 o, in alternativa, ad un risarcimento in misura pari a trentasei mensilità dell'ultimo canone di locazione corrisposto. (Il presente articolo non si applica ai contratti con durata pari o inferiore ai 30 giorni)

Articolo 4

(Canone)

A. Il canone di locazione è convenuto in euro , importo che il conduuttore si obbliga a corrispondere nel domicilio del locatore ovvero a mezzo di bonifico bancario, ovvero in n. rate eguali anticipate di euro ciascuna, alle seguenti date:(4)

B. Nei Comuni con un numero di abitanti superiore a diecimila, come risultanti dai dati ufficiali dell'ultimo censimento, il canone di locazione, secondo quanto stabilito dall'Accordo territoriale depositato il 28 LUGLIO 2023 presso il Comune di MILANO....., ovvero dall'Accordo integrativo (7) sottoscritto tra ASSOEDILIZIA, UPPI, ASSPI, APPC, CONFAPPI, SUNIA, CONIA, UNIAT..... data..... è convenuto in euro importo che il conduuttore si obbliga a corrispondere nel domicilio del locatore ovvero a mezzo di bonifico bancario, ovvero in n. rate eguali anticipate di euro ciascuna, alle seguenti date:(4).

(Il periodo B non si applica nei contratti con durata pari o inferiore ai 30 giorni)



C. Il canone di locazione, secondo quanto stabilito dal decreto di cui all'articolo 4, comma 3, della legge n. 431/1998, è convenuto in euro....., che il conduttore si obbliga a corrispondere nel domicilio del locatore ovvero a mezzo di bonifico bancario ovvero....., in n. rate eguali anticipate di euro ciascuna, alle seguenti date: (4)
(Il periodo C non si applica ai contratti con durata pari o inferiore ai 30 giorni)

Articolo 5

(Deposito cauzionale e altre forme di garanzia)

A garanzia delle obbligazioni assunte col presente contratto, il conduttore versa/non versa (4) al locatore (che con la firma del contratto ne rilascia, in caso, quietanza) una somma di euro pari a n. mensilità del canone (8), non imputabile in conto canoni e produttiva di interessi legali, riconosciuti al conduttore al termine della locazione. Il deposito cauzionale così costituito viene reso al termine della locazione previa verifica dello stato dell'unità immobiliare e dell'osservanza di ogni obbligazione contrattuale.
Altre forme di garanzia:(9)

Articolo 6

(Oneri accessori)

Per gli oneri accessori le parti fanno applicazione della Tabella oneri accessori, allegato D al decreto emanato dal Ministro delle infrastrutture e dei trasporti di concerto con il Ministro dell'economia e delle finanze ai sensi dell'articolo 4, comma 2, della legge n. 431/1998 e di cui il presente contratto costituisce l'Allegato B.
In sede di consuntivo, il pagamento degli oneri anzidetti, per la quota parte di quelli condominiali/comuni a carico del conduttore, deve avvenire entro sessanta giorni dalla richiesta.
Prima di effettuare il pagamento, il conduttore ha diritto di ottenere l'indicazione specifica delle spese anzidette e dei criteri di ripartizione. Ha inoltre diritto di prendere visione - anche tramite organizzazioni sindacali - presso il locatore (o il suo amministratore o l'amministratore condominiale, ove esistente) dei documenti giustificativi delle spese effettuate. Insieme con il pagamento della prima rata del canone annuale, il conduttore versa una quota di acconto non superiore a quella di sua spettanza risultante dal rendiconto dell'anno precedente. (10)
Sono interamente a carico del conduttore le spese relative ad ogni utenza (energia elettrica, acqua, gas, telefono e altro).
Per le spese di cui al presente articolo, il conduttore versa una quota di euro..... (11), salvo conguaglio.
(Il presente articolo non si applica ai contratti con durata pari o inferiore ai 30 giorni)

Articolo 7

(Spese di bollo e registrazione)

Le spese di bollo per il presente contratto e per le ricevute conseguenti sono a carico del conduttore.
Il locatore provvede alla registrazione del contratto, ove dovuta, dandone comunicazione al conduttore - che corrisponde la quota di sua spettanza, pari alla metà - e all'Amministratore del Condominio ai sensi dell'art. 13 della legge 431/98.
Le parti possono delegare alla registrazione del contratto una delle organizzazioni sindacali che abbia prestato assistenza ai fini della stipula del contratto medesimo. (12)
(Il presente articolo non si applica ai contratti con durata pari o inferiore ai 30 giorni)

Articolo 8

(Pagamento)

Il pagamento del canone o di quant'altro dovuto anche per oneri accessori non può venire sospeso o ritardato da pretese o eccezioni del conduttore, qualunque ne sia il titolo. Il mancato puntuale pagamento, per qualunque causa, anche di una sola rata del canone (nonché di quant'altro dovuto, ove di importo pari almeno ad una mensilità del canone), costituisce in mora il conduttore, fatto salvo quanto previsto dall'articolo 55 della legge n. 392/78.

Articolo 9*(Uso)*

L'immobile deve essere destinato esclusivamente a civile abitazione del conduttore e delle seguenti persone attualmente con lui conviventi:

Salvo patto scritto contrario, è fatto divieto di sublocare o dare in comodato, né in tutto né in parte, l'unità immobiliare, pena la risoluzione di diritto del contratto. Per la successione nel contratto, si applica l'articolo 6 della legge n. 392/78, nel testo vigente a seguito della sentenza della Corte costituzionale n. 404 del 1988.

Articolo 10*(Recesso del conduttore)*

Il conduttore ha facoltà di recedere per gravi motivi dal contratto previo avviso da recapitarsi mediante lettera raccomandata almeno prima.

(Il presente articolo non si applica ai contratti con durata pari o inferiore ai 30 giorni)

Articolo 11*(Consegna)*

Il conduttore dichiara di aver visitato l'unità immobiliare locatagli, di averla trovata adatta all'uso convenuto e, pertanto, di prenderla in consegna ad ogni effetto col ritiro delle chiavi, costituendosi da quel momento custode della stessa. Il conduttore si impegna a riconsegnare l'unità immobiliare nello stato in cui l'ha ricevuta, salvo il deperimento d'uso, pena il risarcimento del danno; si impegna, altresì, a rispettare le norme del regolamento dello stabile ove esistente, accusando in tal caso ricevuta dello stesso con la firma del presente contratto, così come si impegna ad osservare le deliberazioni dell'assemblea dei condomini. È in ogni caso vietato al conduttore compiere atti e tenere comportamenti che possano recare molestia agli altri abitanti dello stabile.

Le parti danno atto, in relazione allo stato dell'unità immobiliare, ai sensi dell'articolo 1590 del Codice civile, di quanto segue:..... di quanto risulta dall'allegato verbale di consegna. **(4)**

Articolo 12*(Modifiche e danni)*

Il conduttore non può apportare alcuna modifica, innovazione, miglioria o addizione ai locali locati ed alla loro destinazione, o agli impianti esistenti, senza il preventivo consenso scritto del locatore. Il conduttore esonera espressamente il locatore da ogni responsabilità per danni diretti o indiretti che possano derivargli da fatti dei dipendenti del locatore medesimo nonché per interruzioni incolpevoli dei servizi.

Articolo 13*(Assemblee)*

Il conduttore ha diritto di voto, in luogo del proprietario dell'unità immobiliare locatagli, nelle deliberazioni dell'assemblea condominiale relative alle spese ed alle modalità di gestione dei servizi di riscaldamento e di condizionamento d'aria. Ha inoltre diritto di intervenire, senza voto, sulle deliberazioni relative alla modificazione degli altri servizi comuni.

Quanto stabilito in materia di riscaldamento e di condizionamento d'aria si applica anche ove si tratti di edificio non in condominio. In tale caso (e con l'osservanza, in quanto applicabili, delle disposizioni del codice civile sull'assemblea dei condomini) i conduttori si riuniscono in apposita assemblea, convocata dalla proprietà o da almeno tre conduttori.

(Il presente articolo non si applica ai contratti con durata pari o inferiore ai 30 giorni)

Articolo 14*(Impianti)*

Il conduttore - in caso d'installazione sullo stabile di antenna televisiva centralizzata - si obbliga a servirsi unicamente dell'impianto relativo, restando sin d'ora il locatore, in caso di inosservanza, autorizzato a far rimuovere e demolire ogni antenna individuale a spese del conduttore, il quale nulla può pretendere a qualsiasi titolo, fatte salve le eccezioni di legge. Per quanto attiene all'impianto termico autonomo, ove presente, ai sensi della normativa del d.lgs n.192/05, con particolare riferimento all'art. 7 comma 1, il conduttore subentra per la durata della detenzione alla figura del proprietario nell'onere di adempiere alle operazioni di controllo e di manutenzione.

(Il presente articolo non si applica ai contratti con durata pari o inferiore ai 30 giorni)

Articolo 15*(Accesso)*

Il conduttore deve consentire l'accesso all'unità immobiliare al locatore, al suo amministratore nonché ai loro incaricati ove gli stessi ne abbiano - motivandola - ragione.

Nel caso in cui il locatore intenda vendere o locare l'unità immobiliare, in caso di recesso anticipato del conduttore, questi deve consentirne la visita una volta la settimana, per almeno due ore, con esclusione dei giorni festivi oppure con le seguenti modalità:.....

(4)

(Il secondo periodo non si applica ai contratti con durata pari o inferiore ai 30 giorni)

Articolo 16*(Commissione di negoziazione paritetica e conciliazione stragiudiziale)*

La Commissione di cui all'articolo 6 del decreto del Ministro delle infrastrutture e dei trasporti di concerto con il Ministro dell'economia e delle finanze, emanato ai sensi dell'articolo 4, comma 2, della legge 431/98, è composta da due membri scelti fra appartenenti alle rispettive organizzazioni firmatarie dell'Accordo territoriale sulla base delle designazioni, rispettivamente, del locatore e del conduttore.

L'operato della Commissione è disciplinato dal documento "Procedure di negoziazione e conciliazione stragiudiziale nonché modalità di funzionamento della Commissione" Allegato E, al sopracitato decreto.

La richiesta di intervento della Commissione non determina la sospensione delle obbligazioni contrattuali.

La richiesta di attivazione della Commissione non comporta oneri.

Articolo 17*(Varie)*

A tutti gli effetti del presente contratto, comprese la notifica degli atti esecutivi, e ai fini della competenza a giudicare, il conduttore elegge domicilio nei locali a lui locati e, ove egli più non li occupi o comunque detenga, presso l'ufficio di segreteria del Comune ove è situato l'immobile locato.

Qualunque modifica al presente contratto non può aver luogo, e non può essere provata, se non con atto scritto.

Il locatore ed il conduttore si autorizzano reciprocamente a comunicare a terzi i propri dati personali in relazione ad adempimenti connessi col rapporto di locazione ai sensi del Regolamento Europeo 679/2016.

Per quanto non previsto dal presente contratto le parti rinviando a quanto in materia disposto dal Codice civile, dalle leggi n. 392/78 e n. 431/98 o comunque dalle norme vigenti e dagli usi locali nonché alla normativa ministeriale emanata in applicazione della legge n. 431/98 ed all'Accordo territoriale.

Altre clausoleIL LOCATORE DECIDE DI OPTARE PER IL REGIME CEDOLARE SECCA.....

Letto, approvato e sottoscritto

....., li,

Il locatore

.....

Il conduttore

.....

A mente degli articoli 1341 e 1342, del Codice civile, le parti specificamente approvano i patti di cui agli articoli 2 (Esigenza del locatore/conduttore), 3 (Cessazione delle condizioni di transitorietà), 4 (Canone), 5 (Deposito cauzionale e altre forme di garanzia), 6 (Oneri accessori), 8 (Pagamento, risoluzione), 9 (Uso), 10 (Recesso del conduttore), 11 (Consegna), 12 (Modifiche e danni), 14 (Impianti), 15 (Accesso), 16 (Commissione di negoziazione paritetica e conciliazione stragiudiziale) e 17 (Varie) del presente contratto.

Il locatore

.....

Il conduttore

.....

Le parti si danno reciprocamente atto che nella conclusione e stipula del presente contratto sono state assistite, a loro richiesta, dall'Organizzazione _____, in persona di _____ e dall'Organizzazione _____, in persona di _____, firmatarie dell'Accordo territoriale per il Comune di Milano, le quali sulla base degli elementi oggettivi dichiarati dalle parti medesime, confermano che le pattuizioni contenute nel contratto sono conformi a quanto previsto Accordo territoriale vigente per il Comune di Milano, depositato in data _____.

L'Organizzazione della proprietà edilizia

L'Organizzazione dei conduttori

Per conferma degli elementi oggettivi

Il locatore

.....

Il conduttore

.....

NOTE

- (1) Per le persone fisiche, riportare: nome e cognome; luogo e data di nascita; domicilio e codice fiscale. Se il contratto è contestato a più persone riportare i dati anagrafici e fiscali di tutti. Per le persone giuridiche, indicare: ragione sociale, sede, codice fiscale, partita IVA, numero d'iscrizione al Tribunale; nonché nome, cognome, luogo e data di nascita del legale rappresentante.
- (2) L'assistenza è facoltativa.
- (3) Documento di riconoscimento: tipo ed estremi. Nel caso in cui il conduttore sia cittadino extracomunitario, deve essere data comunicazione all'autorità di P.S., ai sensi dell'articolo 7 del decreto legislativo n. 286/98.
- (4) Cancellare la parte che non interessa.
- (5) Descrivere la porzione locata. Precisare altresì che il conduttore avrà l'uso condiviso di servizi e spazi comuni, che il locatore si riserva la residua porzione con facoltà di locarla e che il canone di cui all'art. 2 è stato imputato in proporzione alla sua superficie.
- (6) La durata minima
- (7) Indicare i soggetti sottoscrittori dell'Accordo integrativo (Proprietà, Gestore, Cooperativa, Impresa di Costruzione, Comune, Associazioni della proprietà edilizia e Organizzazioni dei conduttori).
- (8) Massimo tre mensilità.
- (9) Indicare fidejussione bancaria o assicurativa, garanzia di terzi o altro.
- (10) Per le proprietà di cui all'art. 1 commi 5 e 6 del DM Ministro delle Infrastrutture e dei trasporti ex art. 4 comma 2 della legge 431/98, e comunque per gli immobili posti in edifici non condominiali, utilizzare la seguente formulazione sostitutiva dell'intero articolo:

Sono a carico del conduttore, per le quote di competenza esposte all'articolo 4, le spese che in base alla Tabella oneri accessori, allegato D al decreto emanato dal Ministro delle infrastrutture e dei trasporti di concerto con il Ministro dell'economia e delle finanze ai sensi dell'articolo 4, comma 2 della legge n. 431/98 - e di cui il presente contratto costituisce l'allegato B - risultano a carico dello stesso. Di tale Tabella la locatrice e il conduttore dichiarano di aver avuto piena conoscenza.

In sede di consuntivo, il pagamento degli oneri anzidetti deve avvenire entro sessanta giorni dalla richiesta. Prima di effettuare il pagamento, il conduttore ha diritto di ottenere l'indicazione specifica delle spese anzidette e dei criteri di ripartizione. Ha inoltre diritto di prendere visione - anche tramite organizzazioni sindacali - presso il locatore (o il suo amministratore, ove esistente) dei documenti giustificativi delle spese effettuate. Insieme con il pagamento della prima rata del canone annuale, il conduttore versa una quota di acconto non superiore a quella di sua spettanza risultante dal consuntivo dell'anno precedente.

La locatrice dichiara che la quota di partecipazione dell'unità immobiliare locata e delle relative pertinenze al godimento delle parti e dei servizi comuni è determinata nelle misure di seguito riportate, che il conduttore approva ed espressamente accetta, in particolare per quanto concerne il riparto delle relative spese:

- a) spese generali
- b) spese ascensore
- c) spese riscaldamento
- d) spese condizionamento
- e)
- f)
- g)

La locatrice, esclusivamente in caso di interventi edilizi autorizzati o di variazioni catastali o di mutamento nel regime di utilizzazione delle unità immobiliari o di interventi comportanti modifiche agli impianti, si riserva il diritto di adeguare le quote di ripartizione delle spese predette, dandone comunicazione tempestiva e motivata al conduttore. Le nuove quote, così determinate, vengono applicate a decorrere dall'esercizio successivo a quello della variazione intervenuta. In caso di disaccordo con quanto stabilito dalla locatrice, il conduttore può adire la Commissione di negoziazione paritetica di cui all'articolo 6 del decreto emanato dal Ministro delle infrastrutture e dei trasporti di concerto con il Ministro dell'economia e delle finanze ai sensi dell'articolo 4, comma 2, della legge 431/98, e costituita con le modalità indicate all'articolo 14 del presente contratto.

Sono interamente a carico del conduttore i costi sostenuti dalla locatrice per la fornitura dei servizi di riscaldamento/raffrescamento/condizionamento dei quali l'immobile risulti dotato, secondo quanto previsto dalla Tabella di cui al presente articolo. Il conduttore è tenuto al rimborso di tali costi, per la quota di sua competenza.

Il conduttore è tenuto a corrispondere, a titolo di acconto, alla locatrice, per le spese che quest'ultima sosterrà per tali servizi, una somma minima pari a quella risultante dal consuntivo precedente. E' in facoltà della locatrice richiedere, a titolo di acconto, un maggior importo in funzione di documentate variazioni intervenute nel costo dei servizi, salvo conguaglio, che deve essere versato entro sessanta giorni dalla richiesta della locatrice, fermo quanto previsto al riguardo dall'articolo 9 della legge n. 392/78. Resta altresì salvo quanto previsto dall'articolo 10 di detta legge.

Per la prima annualità, a titolo di acconto, tale somma da versare è di euro, da corrispondere in

rate alle seguenti scadenze:
aleuro

E

Comune di Arese

Copia cartacea ai sensi dell'art.3bis commi 4bis 4ter CAD di originale formato e prodotto secondo art.3bis comma 4ter CAD
Protocollo N.0010919/2024 del 16/05/2024

aleuro
aleuro
aleuro
salvo conguaglio.

(12) Indicare: mensile, bimestrale, trimestrale, ecc.

(13) Nel caso in cui il locatore opti per l'applicazione della cedolare secca non sono dovute imposte di bollo e registro, ivi compresa quella sulla risoluzione.