

COMUNE DI ARESE COMUNE DI LAINATE

PROVINCIA DI MILANO

ACCORDO DI PROGRAMMA EX ALFA ROMEO
AMBITO C/1b

TEA S.p.A.
 Via S. Stefano, 1 - 20090 Sesto San Giovanni (MI)
 C.F. 03044000968

AGIAR S.p.A.
 Via Molinelli, 7 - 20129 Milano (MI) - C.F. 03044001719

Tekker S.r.l.
 Via S. Stefano, 1 - 20090 Sesto San Giovanni (MI)






RICHIESTA PERMESSO DI COSTRUIRE
EDIFICI PRIVATI

PC		PC		8 20	

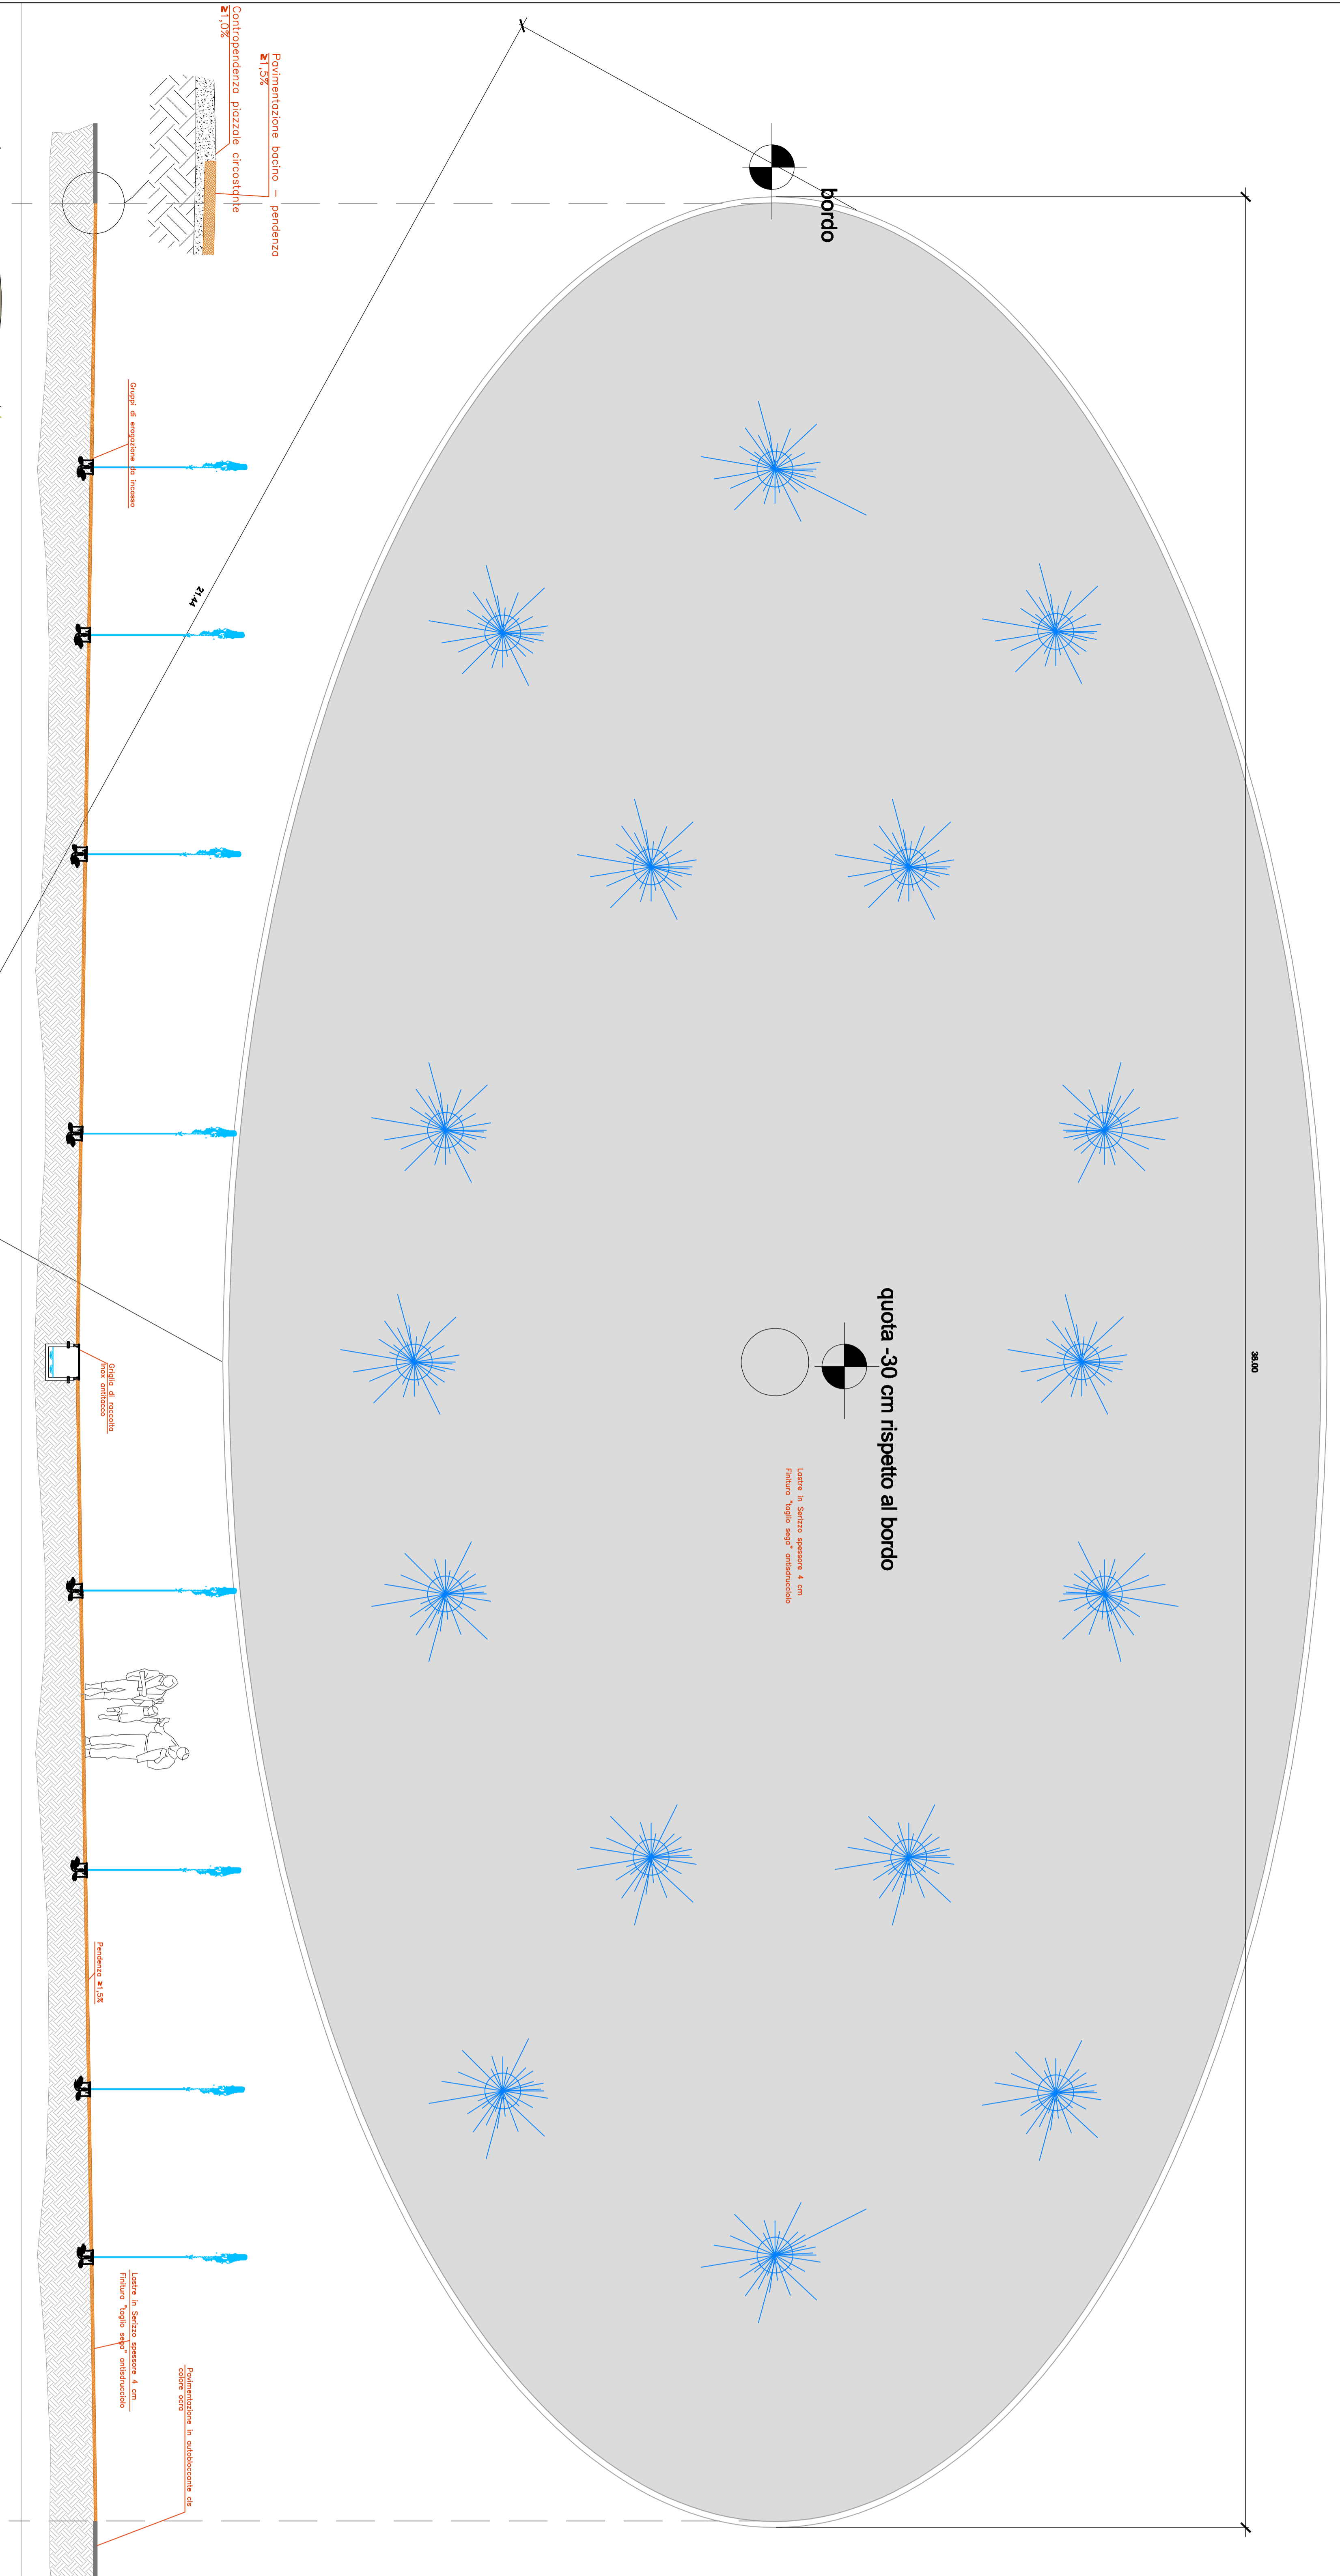

FONTANA LATO LURA

FONTANA FRONTE EDIFICIO 1

