



**Superfici/aree da asservire**  
Strada aperta al pubblico non  
conteggiata nelle aree a standard  
60 **4.890,00**

**4.890,00**



**Superfici/aree da asservire**  
Standard a Parcheggio

1	517,73
2	2.160,15
6	1.013,36
7	27.882,17
12	600,51
20	4.087,44
21	7.117,75
26	2.162,44
27	5.492,69
28	5.809,12
29	5.826,82
30	5.075,61
31	5.989,16
32	5.693,85
33	675,42
37	1.366,20
42	49.115,87
19a	1.063,63
27a	884,12

**132.534,04**



**Superfici/aree da asservire**  
Standard a Verde  
Aree per verde connettivo e piste  
ciclopedonali

3	441,15
4	3.695,18
5	5.930,61
8	885,23
9	3.071,70
10	37,10
11	22.460,29
13	4.327,68
14	254,11
15	902,09
16	193,59
17	575,36
18	162,03
19	151,00
22	905,63
23	671,91
34	343,88
35	2.494,13
36	1.110,33
38	126,26
39	1.418,70
40	824,86
55	597,11
41	2.750,84

**54.330,77**



**Aree già asservite art. 12,1  
della convenzione di P.A.**

24	3.600,00
25	7.310,00

**10.910,00**

**COMUNE DI ARESE COMUNE DI LAINATE**

PROVINCIA DI MILANO


ACCORDO DI PROGRAMMA EX ALFA ROMEO  
AMBITO c1/b

Nome: <b>TEA S.p.A.</b> Via Ponchielli, 7 - Milano(MI) - C.F. 03844300966 <b>A.G.L.A.R. S.p.A.</b> Via Ponchielli, 7 - Milano(MI) - C.F. 03548400179	Progettista: <b>Dott. Ing. Roberto Stucchi</b> Via San Francesco, 1 - Cornate d'Adda (MI)
Progettista esecutore: <b>Tekser S.r.l.</b> Via E. Cavaglia, 3/a - Milano(MI)	Collaboratore tecnico di servizio ed autore di parte: <b>Dott. Arch. Stefano Castronovo</b> Via Emilia, 124 - Voghera (PV)
Disegnato da: <b>Dott. Ing. Roberto Stucchi</b> Via San Francesco, 1 - Cornate d'Adda (MI)	Impresa esecutrice:

**RICHIESTA PERMESSO DI COSTRUIRE  
EDIFICI PRIVATI**

OBIETTO: <b>REGIME GIURIDICO DELLE AREE DA ASSERVIRE</b>	SCALA: <b>1/1.000</b>
DATA: <b>GENNAIO 2013</b>	TAVOLA: <b>PC 15.4c</b>

**NOTA SULLE MISURE E SULLA MODALITA' DI CALCOLO DELLE SUPERFICIE**  
Data la complessità e l'estensione delle superfici si precisa che le quantità planimetriche sono state calcolate attraverso lo strumento CAD a seguito della creazione di specifiche polilinee. L'unità di misura, sia per le superfici, che per le quote, è il metro con arrotondamento al secondo decimale.

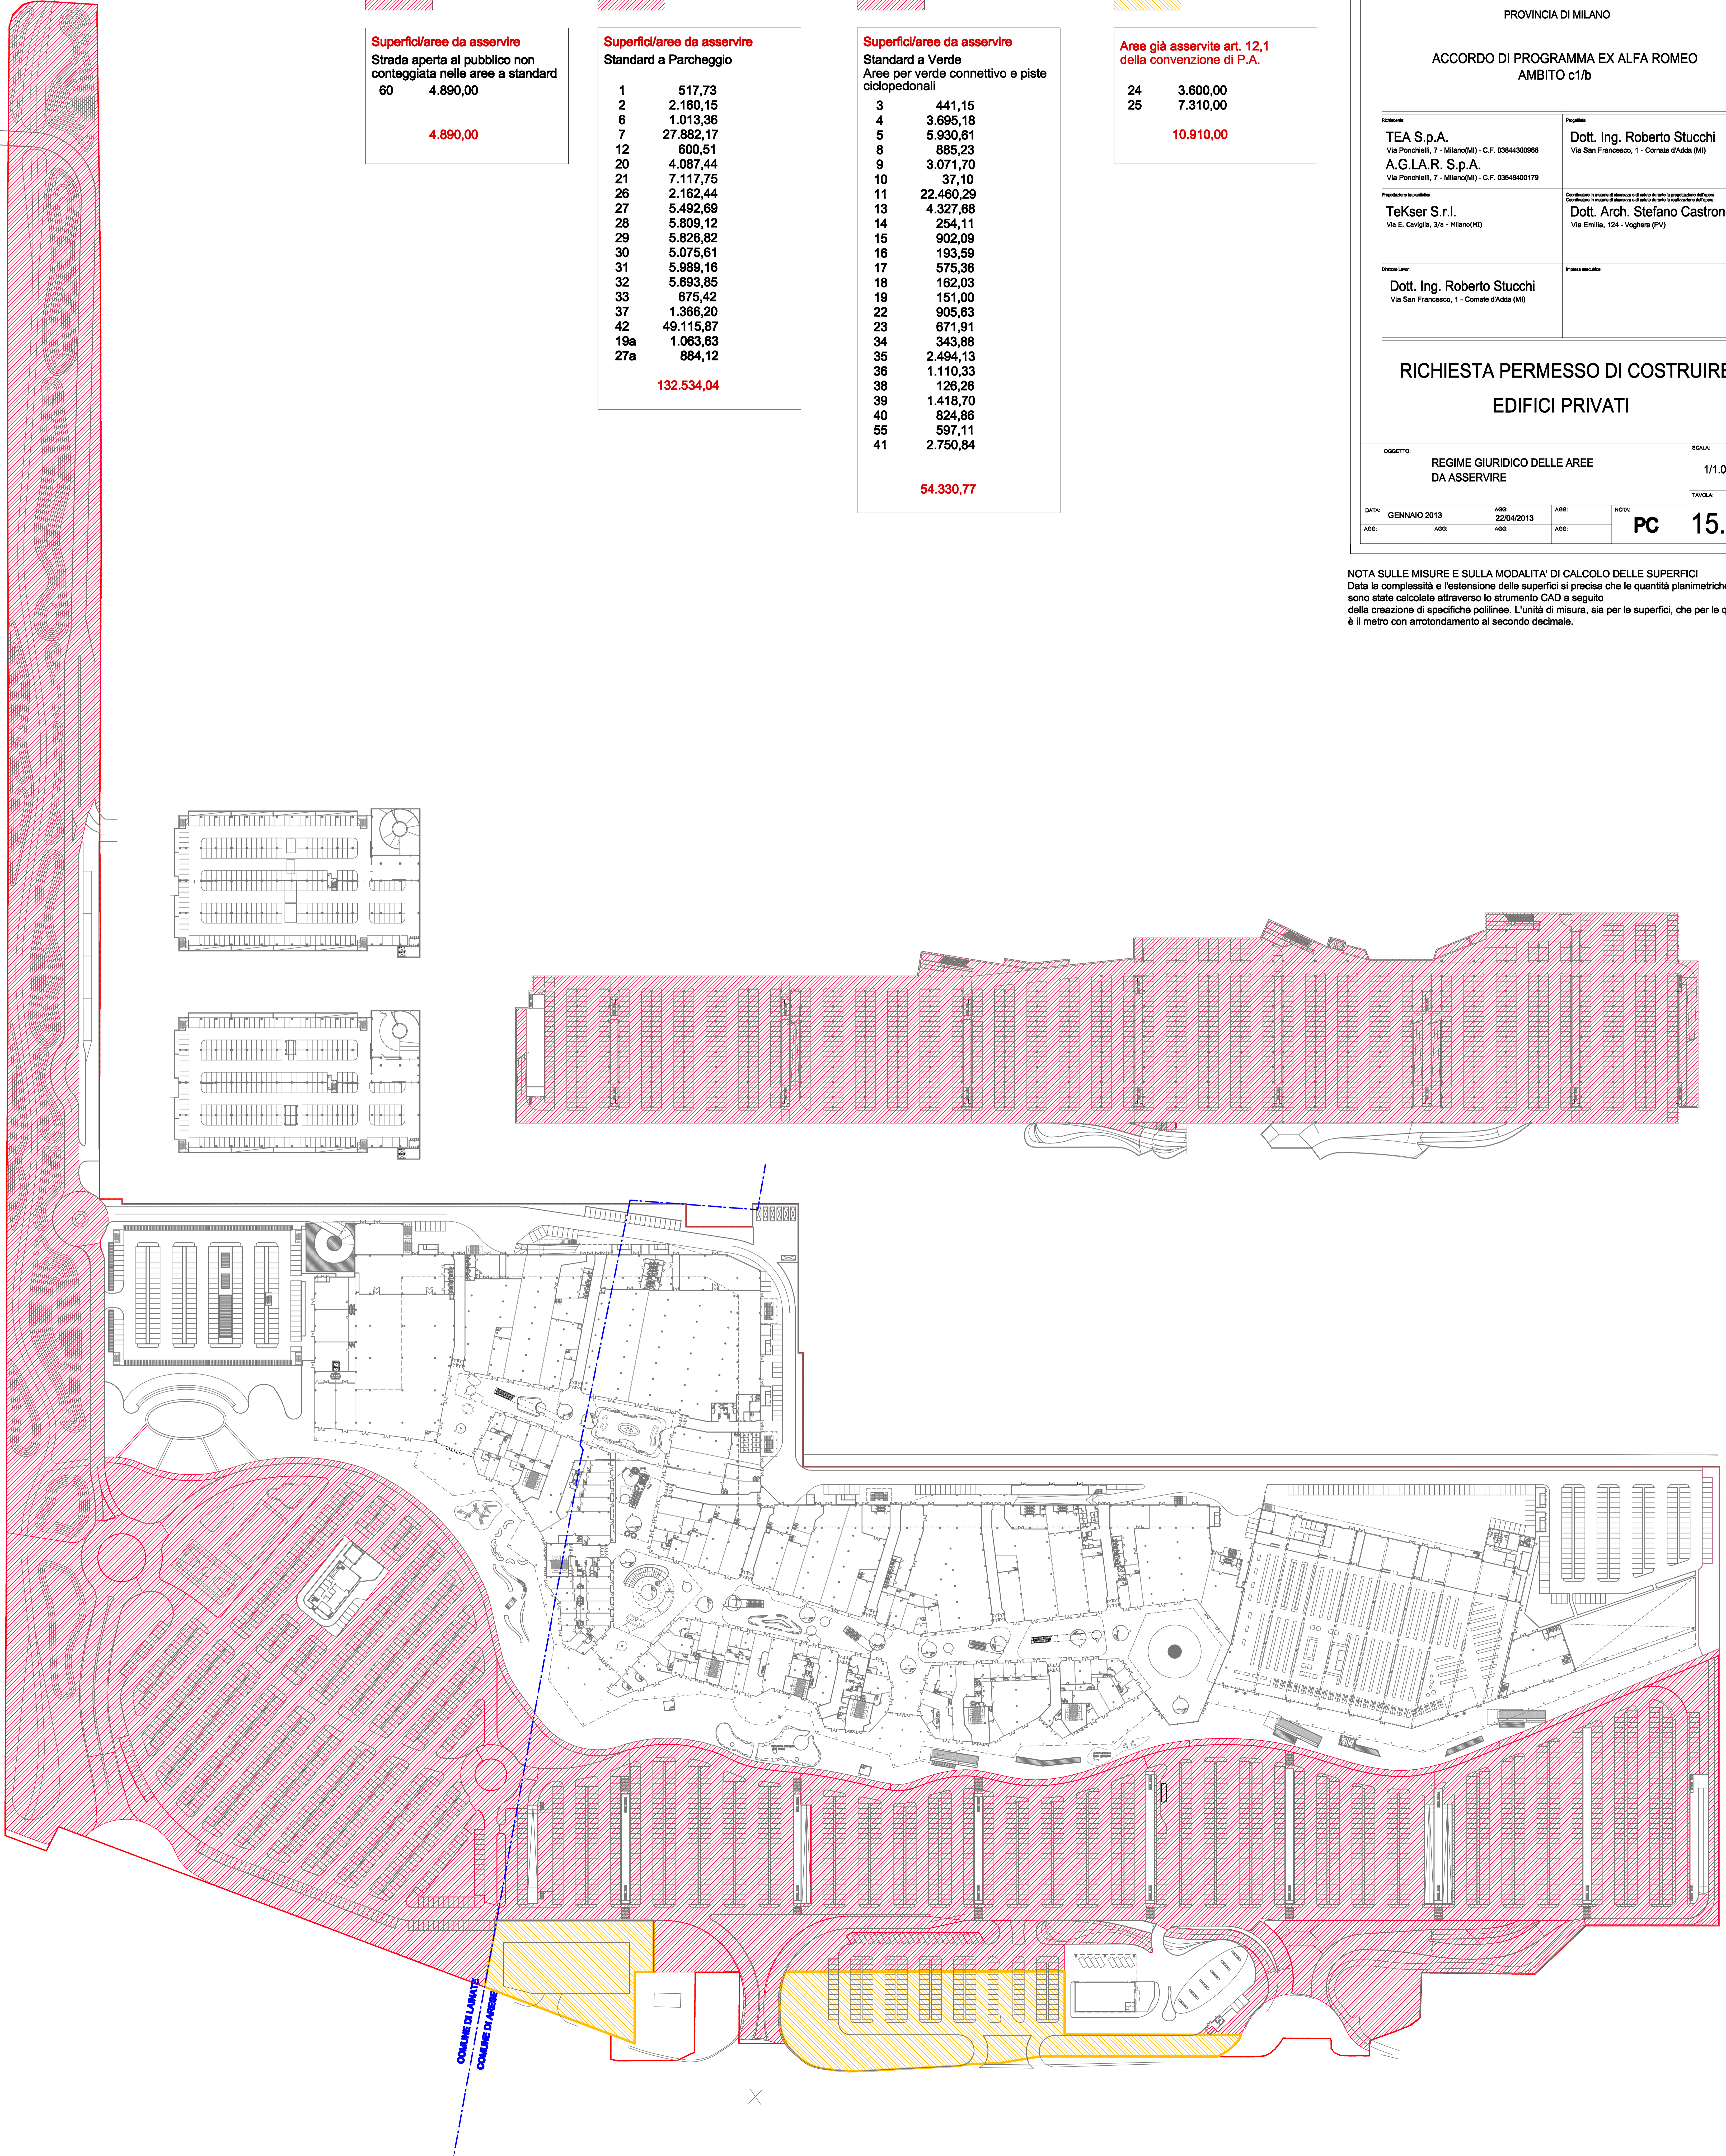

COMUNE DI LAINATE  
COMUNE DI ARESE

X